

OPIS TECHNICZNY

Remont drogi gminnej nr 365076T w Orkanowie, zlokalizowanej na dz. o nr ewid. 141, na obr. 0024 Orkanów, gm. Pińczów, długość 690 m.

1. Stan istniejący:

Droga planowana do remontu na odcinku dł. 690m, zlokalizowana na dz. o nr ewid. 141 w obr. 24 Orkanów, jest drogą gminną, stanowiącą własność Gminy Pińczów, o nawierzchni bitumicznej szerokości 4m z poboczami z kruszywa szer. po 0,5 m.

Nawierzchnia drogi, po wielu latach użytkowania, jest w bardzo złym stanie technicznym. Posiada liczne zagłębienia, nierówności, spękania, co stwarza niedogodności i utrudnienia w jej użytkowaniu.

2. Stan projektowany:

Istotą zamierzenia jest poprawa bezpieczeństwa i komfortu użytkowania drogi poprzez wykonanie następujących robót:

Remont drogi na dz. 141 na odcinku długości 690m, obejmujący:

- ścinanie poboczy na szer. po 0,5m;
- frezowanie warstwy ścieralnej, tj. ok.2 cm grubości;
- położenie nakładki asfaltowej średnia grubość po zagęszczeniu 4 cm, na całej szerokości drogi, tj. 4m;
- wyrównanie poboczy kruszywem kamiennym z zagęszczeniem mechanicznym śr. grub. po zagęszczeniu 5 cm, szer. po 0,5m;
- wyrównanie zjazdów indywidualnych kruszywem kamiennym z zagęszczeniem mechanicznym śr. grub. po zagęszczeniu 5 cm;


3. Uwagi:

Projektowany remont drogi nie naruszy własności działek sąsiednich oraz będzie mieścić się w granicach istniejącego pasa drogowego.

spor. Pawlusiak

Winię

Rys. 1 – orientacja
Remont drogi gminnej nr 365076T w Orkanowie na dz. o nr ewid. 141.

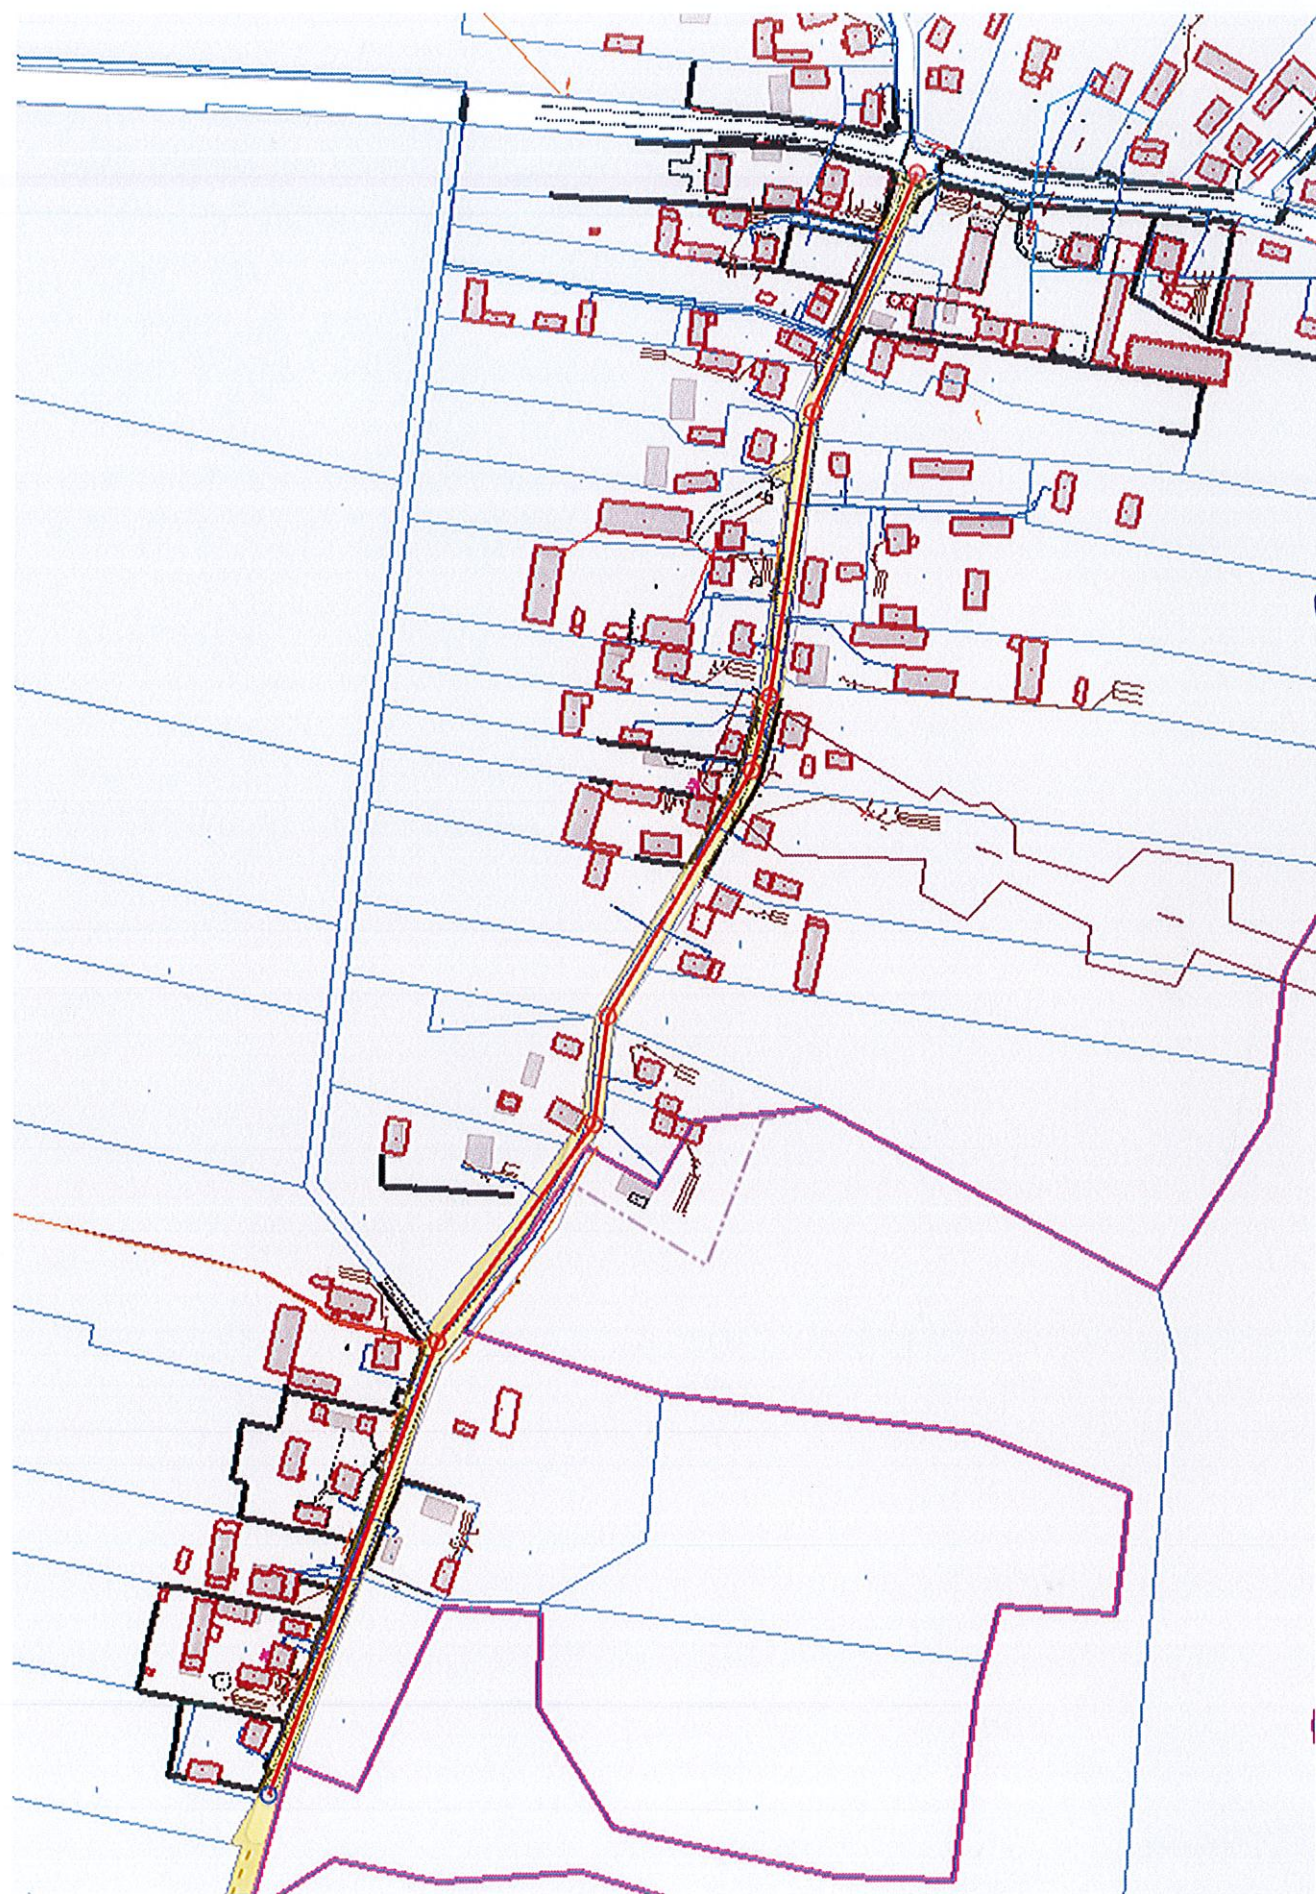

spoz. Paweł


...zawia o planie prowadzącego państwowemu zasobu	STAROSTA PIŁCZOWSKI
geodetyczny : kartograficzny	
Identyfikator ewidencyjny materiału zasobu	GI.MW.6610.2.702.001
Nazwa materiału zasobu	Legenda
Data wykonania przez mierzających do zapisu	21.05.2026
Imię, nazwisko i podpis osoby (osób) wykonujących	mgr inż. Anna Matuszewska

Z-ca Kierownika Wydziału Geodezji, Katastru i Gospodarki Nieruchomościami w Piłczowie

mgr inż. Anna Matuszewska

LEGENDA:


- projektowana nawierzchnia bitumiczna
- projektowane pobocze z kruszywa łamanego

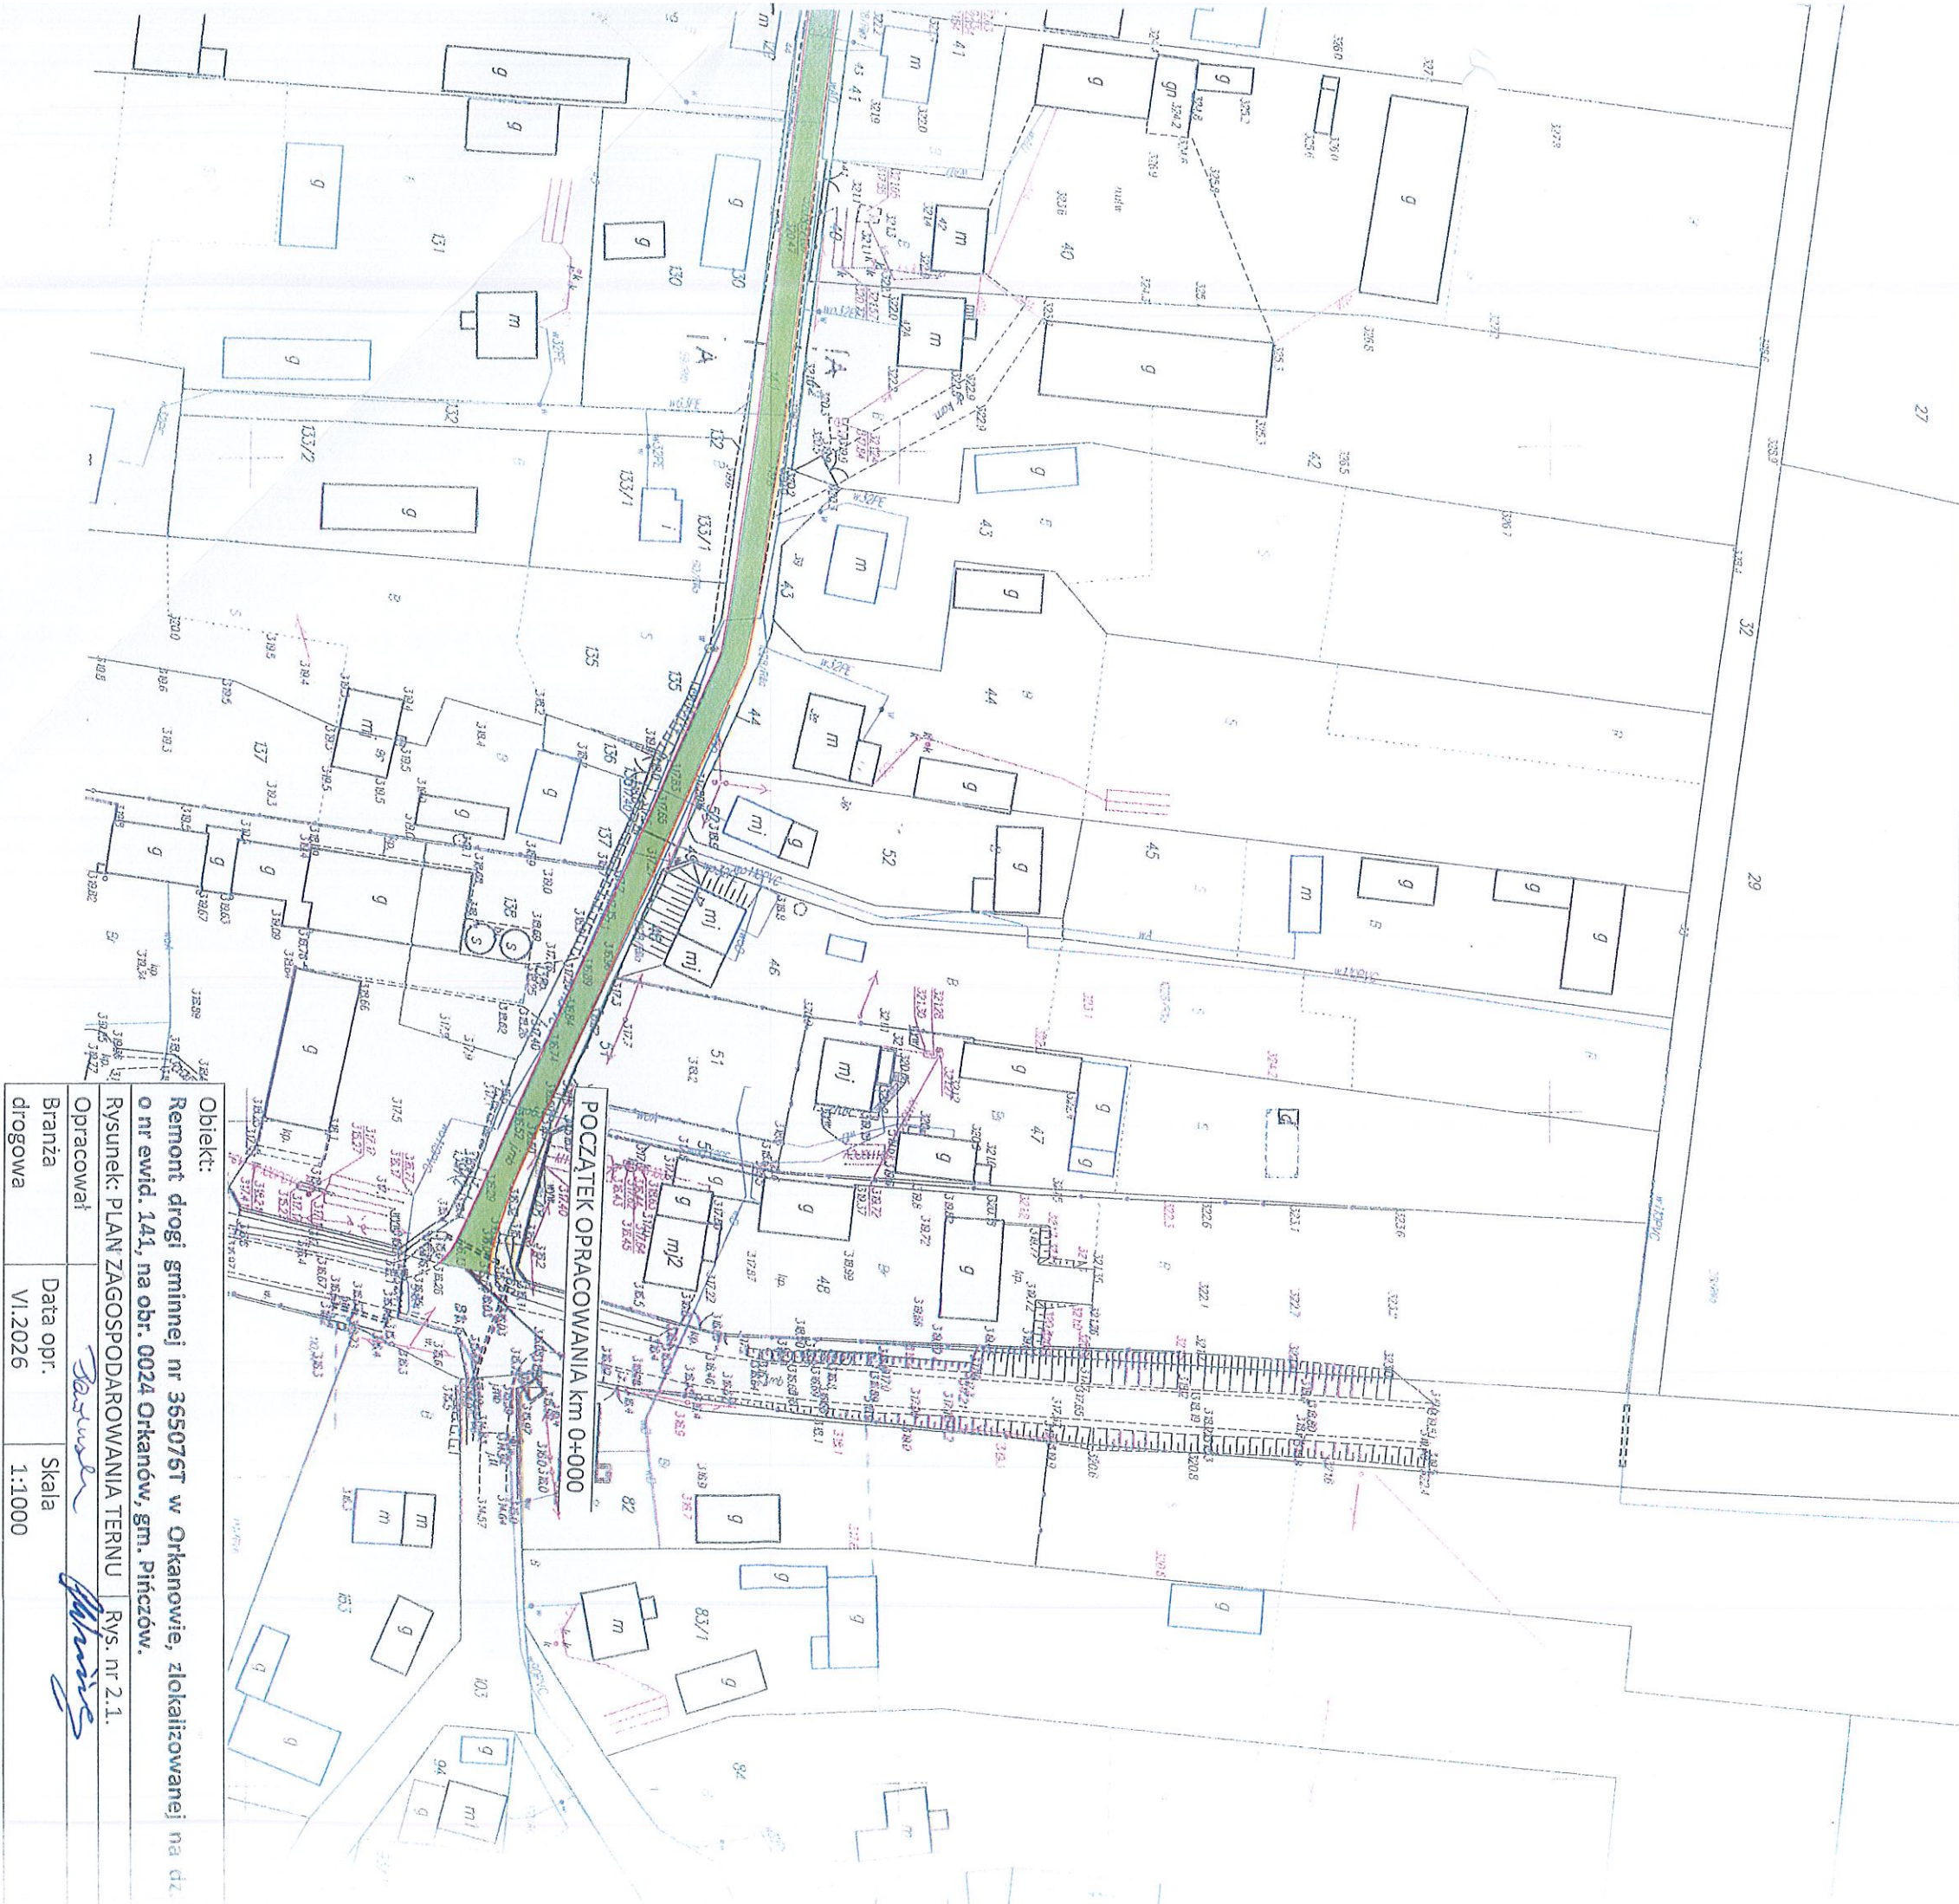

Opis:	Remont drogi gminnej nr 365076T w Orkanowie, zlokalizowanej na dz. o nr ewid. 141, na obr. 0024 Orkanów, gm. Piłczów.
Rysunek:	PLAN ZAGOSPODAROWANIA TERNU
Opracował:	Rys. nr 2.1.
Branża:	VI.2026
Data opr.:	Skala
drogowa:	1:1000




Obiekt:			
Remont drogi gminnej nr 365076T w Orkanowie, zlokalizowanej na dz.			
o nr ewid. 141, na obr. 0024 Orkanów, gmi. Pińczów.			
Rysunek: PLAN ZAGOSPODAROWANIA TERENU			
Opracował	Rys. nr 2.2.		
Branża	drogowa		
Data opr.	VI.2026	Skala	1:1000

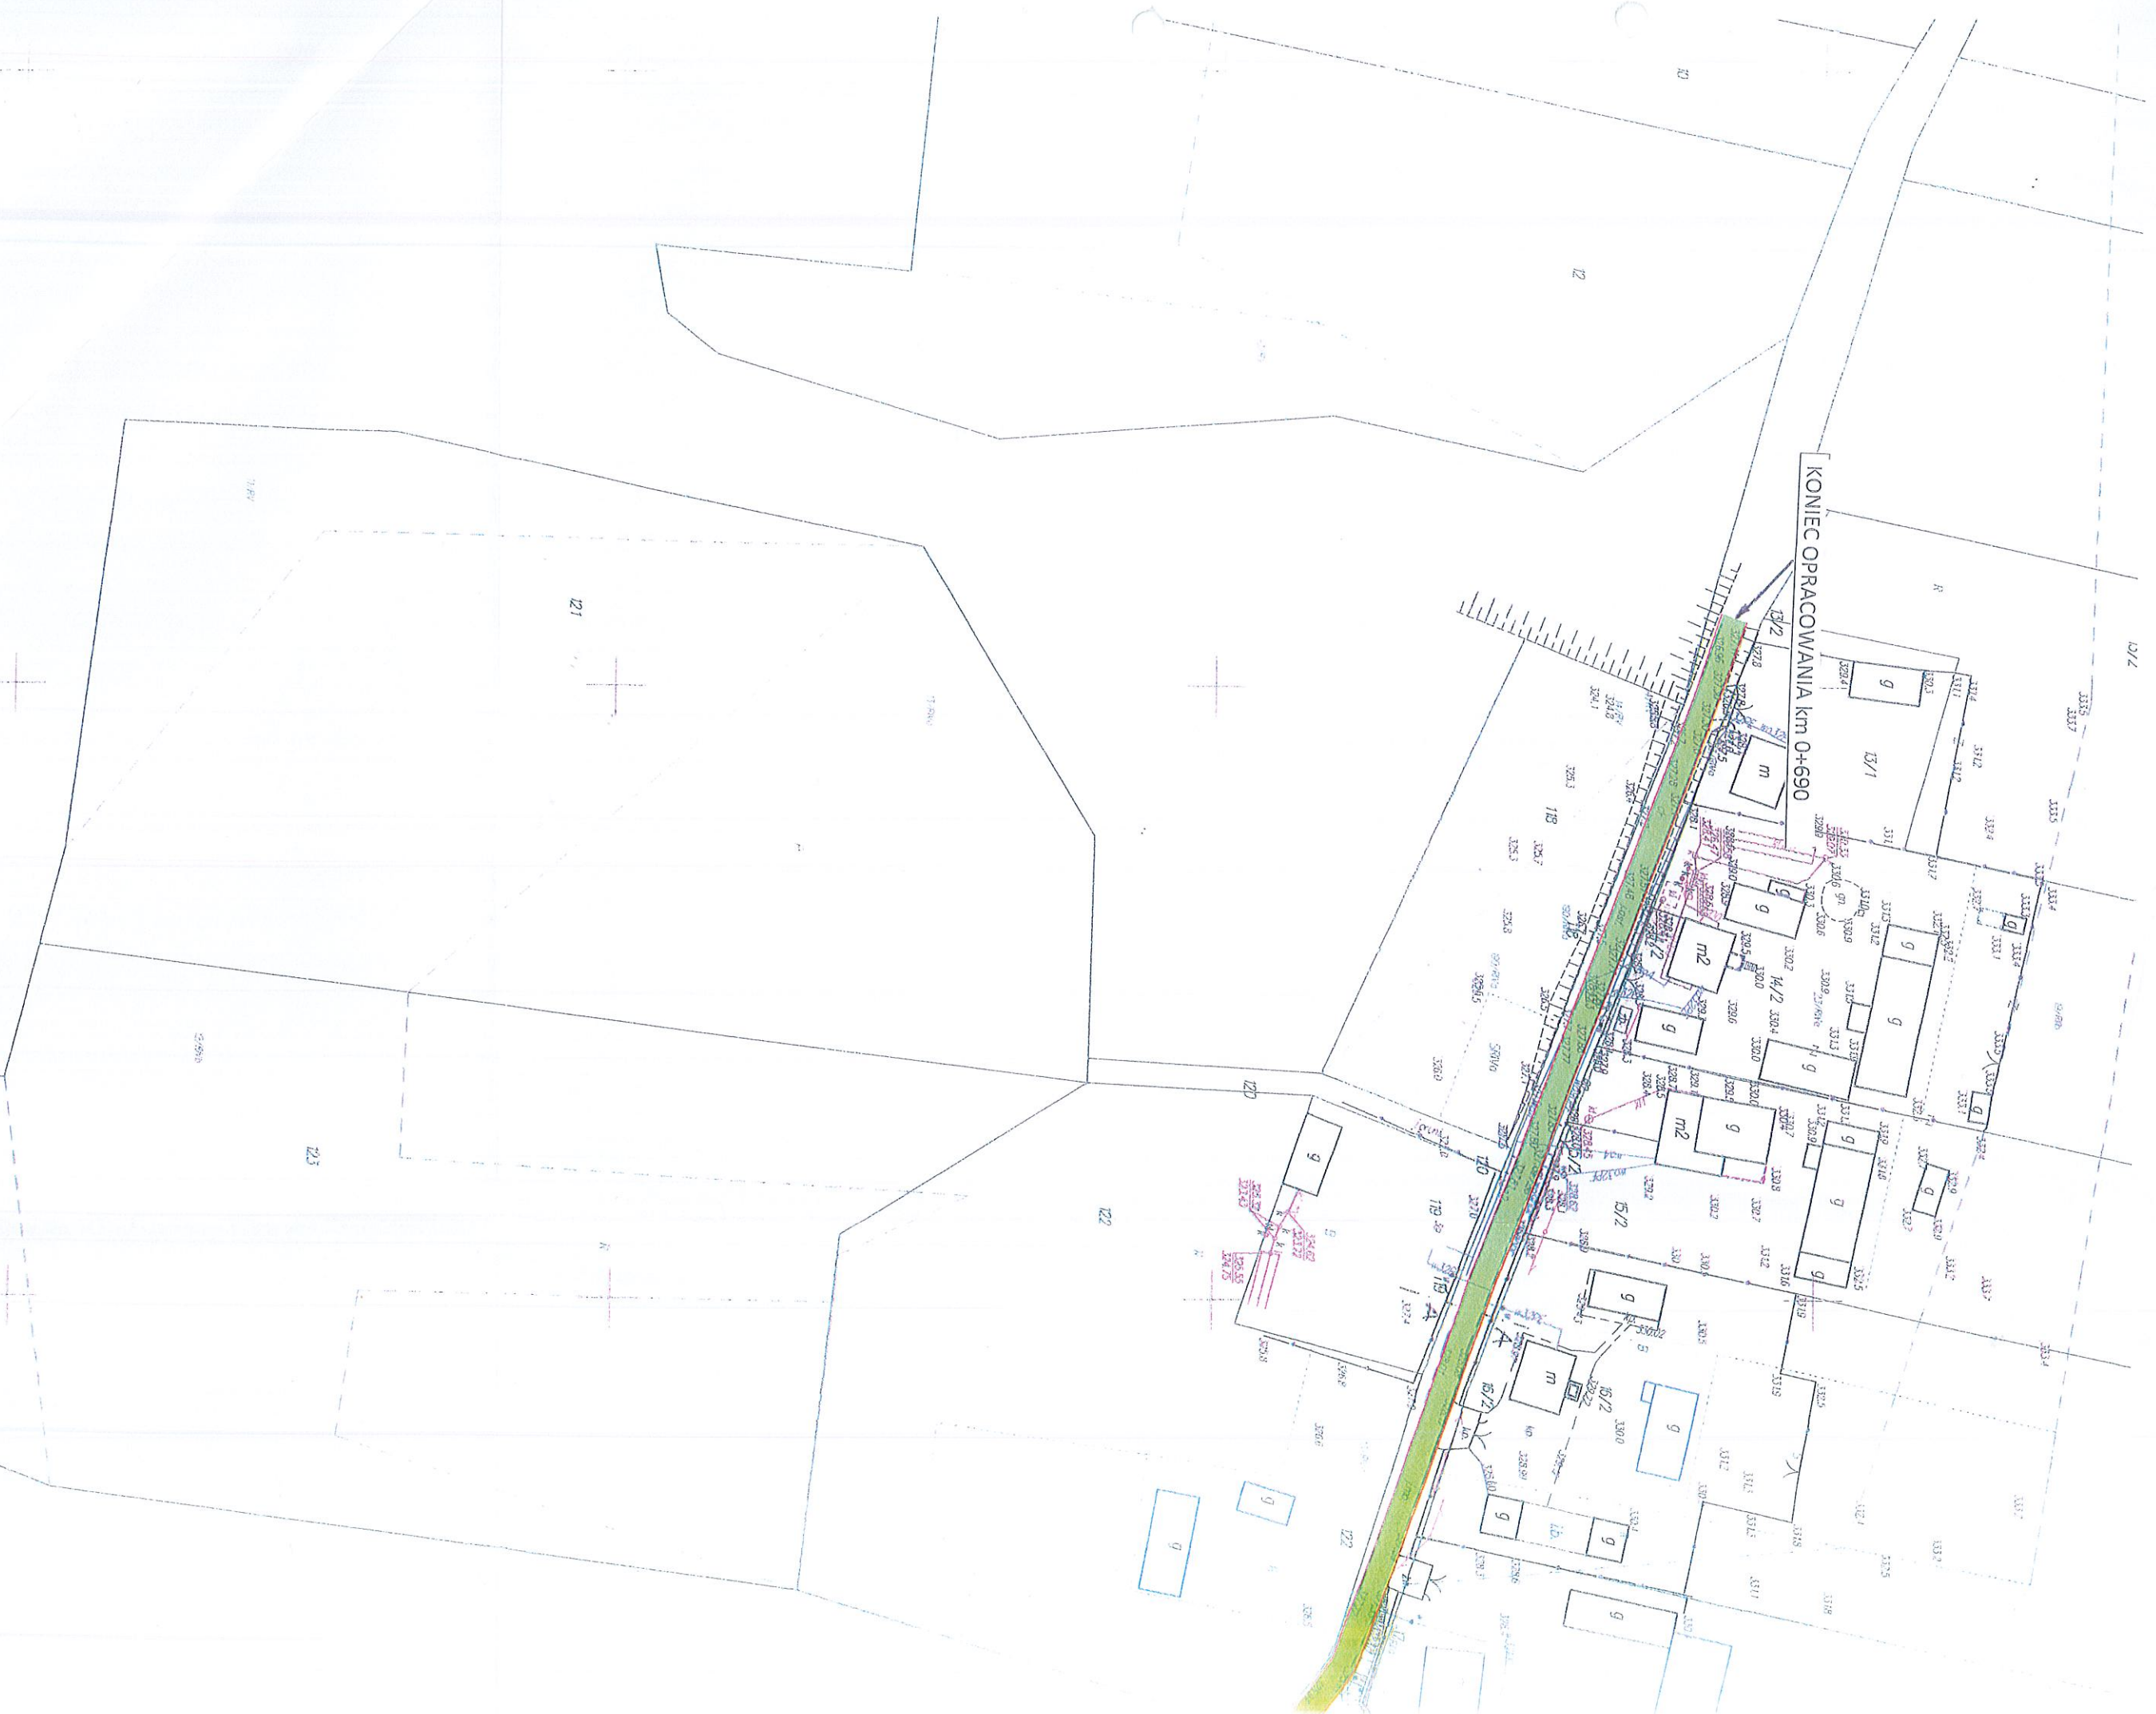

KONIEC OPRACOWANIA km 0+690


Obiekt:			
Remont drogi gminnej nr 365076T w Orkanowie, zlokalizowanej na dz.			
o nr ewid. 141, na obr. 0024 Orkanów, gm. Pińczów.			
Rysunek: PLAN ZAGOSPODAROWANIA TERENU			
Opracował	Rys. nr 2.3.		
Branża	Data opr.		
drogowa	VI.2026	Skala	1:1000

Przekrój normalno - konstrukcyjny (stan istniejący) – droga:

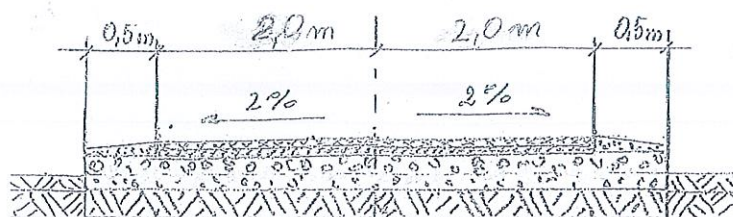

2 cm	Nawierzchnia bitumiczna - warstwa ścieralna
4 cm	Nawierzchnia bitumiczna - warstwa wiążąca
25 cm	Podbudowa z kruszywa łamanego stabilizowanego mechanicznie o uziarnieniu 0/31,5 mm
	Grunt rodzimy

Przekrój normalno - konstrukcyjny A (projektowany) – droga:

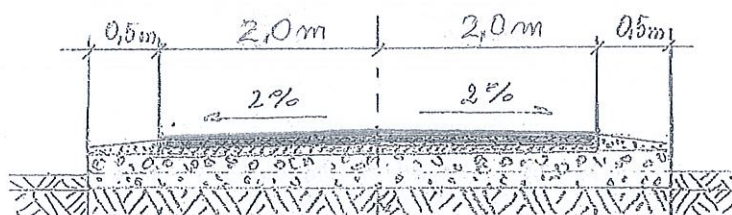

4 cm	Nawierzchnia bitumiczna - warstwa ścieralna (nakładka)
2 cm	Nawierzchnia bitumiczna - warstwa ścieralna (średnia grubość) – sfrezowana
4 cm	Nawierzchnia bitumiczna - warstwa wiążąca
25 cm	Podbudowa z kruszywa łamanego stabilizowanego mechanicznie o uziarnieniu 0/31,5 mm)
	Grunt rodzimy

Obiekt:

Remont drogi gminnej nr 365076T w Orkanowie, zlokalizowanej na dz. o nr ewid. 141, na obr. 0024 Orkanów, gm. Pińczów

Rysunek: PRZEKROJE NORMALNO- KONSTR.

Rys. nr 3

Oprac.

Branża drogowa

Data oprac.

VI.2026r.

Skala 1:50