

OPIS TECHNICZNY

Przebudowa drogi wewnętrznej w Pasturce, zlokalizowanej na dz. o nr ewid. 294 oraz 278, na obr. 0025 Pasturka długość 122 m.

1. Stan istniejący:

Droga planowana do przebudowy na odcinku dł. 122m, zlokalizowana na dz. o nr ewid. 294 w obr. 25 Pasturka, jest drogą wewnętrzną, stanowiącą własność Gminy Pińczów, o nawierzchni utwardzonej kruszywem kamiennym na szer. 4,5 m.

Nawierzchnia drogi, po wielu latach użytkowania, jest w bardzo złym stanie technicznym. Posiada liczne zagłębienia, nierówności, co stwarza niedogodności i utrudnienia w jej użytkowaniu. Brak jest odpowiednich spadków poprzecznych i podłużnych co uniemożliwia właściwe odwodnienie drogi.

2. Stan projektowany:

Istotą zamierzenia jest poprawa bezpieczeństwa i komfortu użytkowania drogi poprzez wykonanie następujących robót:

Przebudowa drogi na dz. 294 na odcinku długości 122m, w tym połączenie z nawierzchnią bitumiczną na drodze wewnętrznej na dz. 278, obejmująca:


- wyrównanie istniejącej podbudowy tłuczniem kamiennym – średnia grubość warstwy po zagęszczeniu 10-15cm, szer. 4,5m;
- położenie nawierzchni asfaltowej (warstwa wiążąca o gr. 4 cm po zagęszczeniu i warstwa ścieralna o gr. 3 cm po zagęszczeniu), szer. 3,5m wraz z nadaniem odpowiednich spadków podłużnych i poprzecznych, celem właściwego odprowadzenia wód opadowych;
- wykonanie poboczy kruszywem kamiennym z zagęszczeniem mechanicznym śr. grub. po zagęszczeniu 7 cm, szer. 0,5m;
- wykonanie zjazdów indywidualnych kruszywem kamiennym z zagęszczeniem mechanicznym śr. grub. po zagęszczeniu 10 cm;

3. Uwagi:


Projektowana przebudowa drogi nie naruszy własności działek sąsiednich oraz będzie mieścić się w granicach istniejącego pasa drogowego.

sporz. Paweł Edyta

Rys. 1 - orientacja
Przebudowa drogi wewnętrznej w Pasturce na dz. 294 i 278.

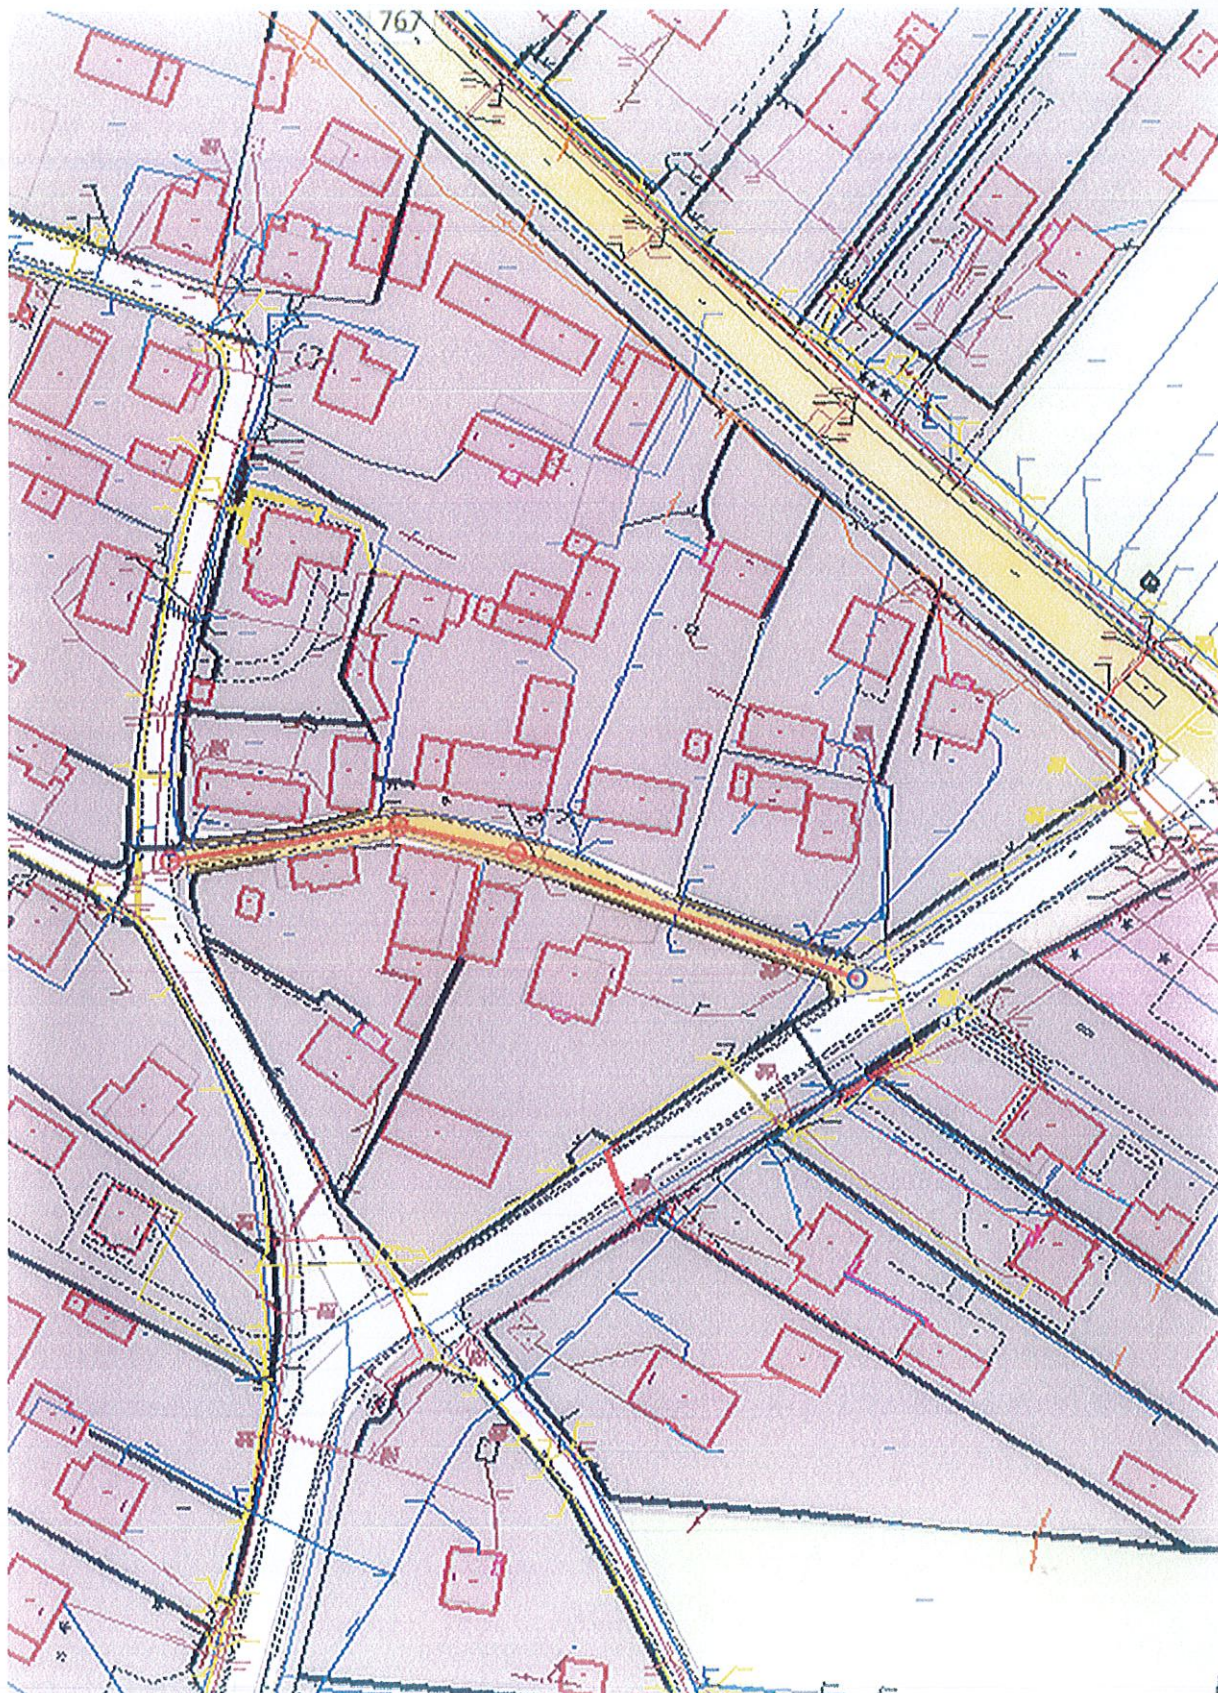

spor. Pawlusz

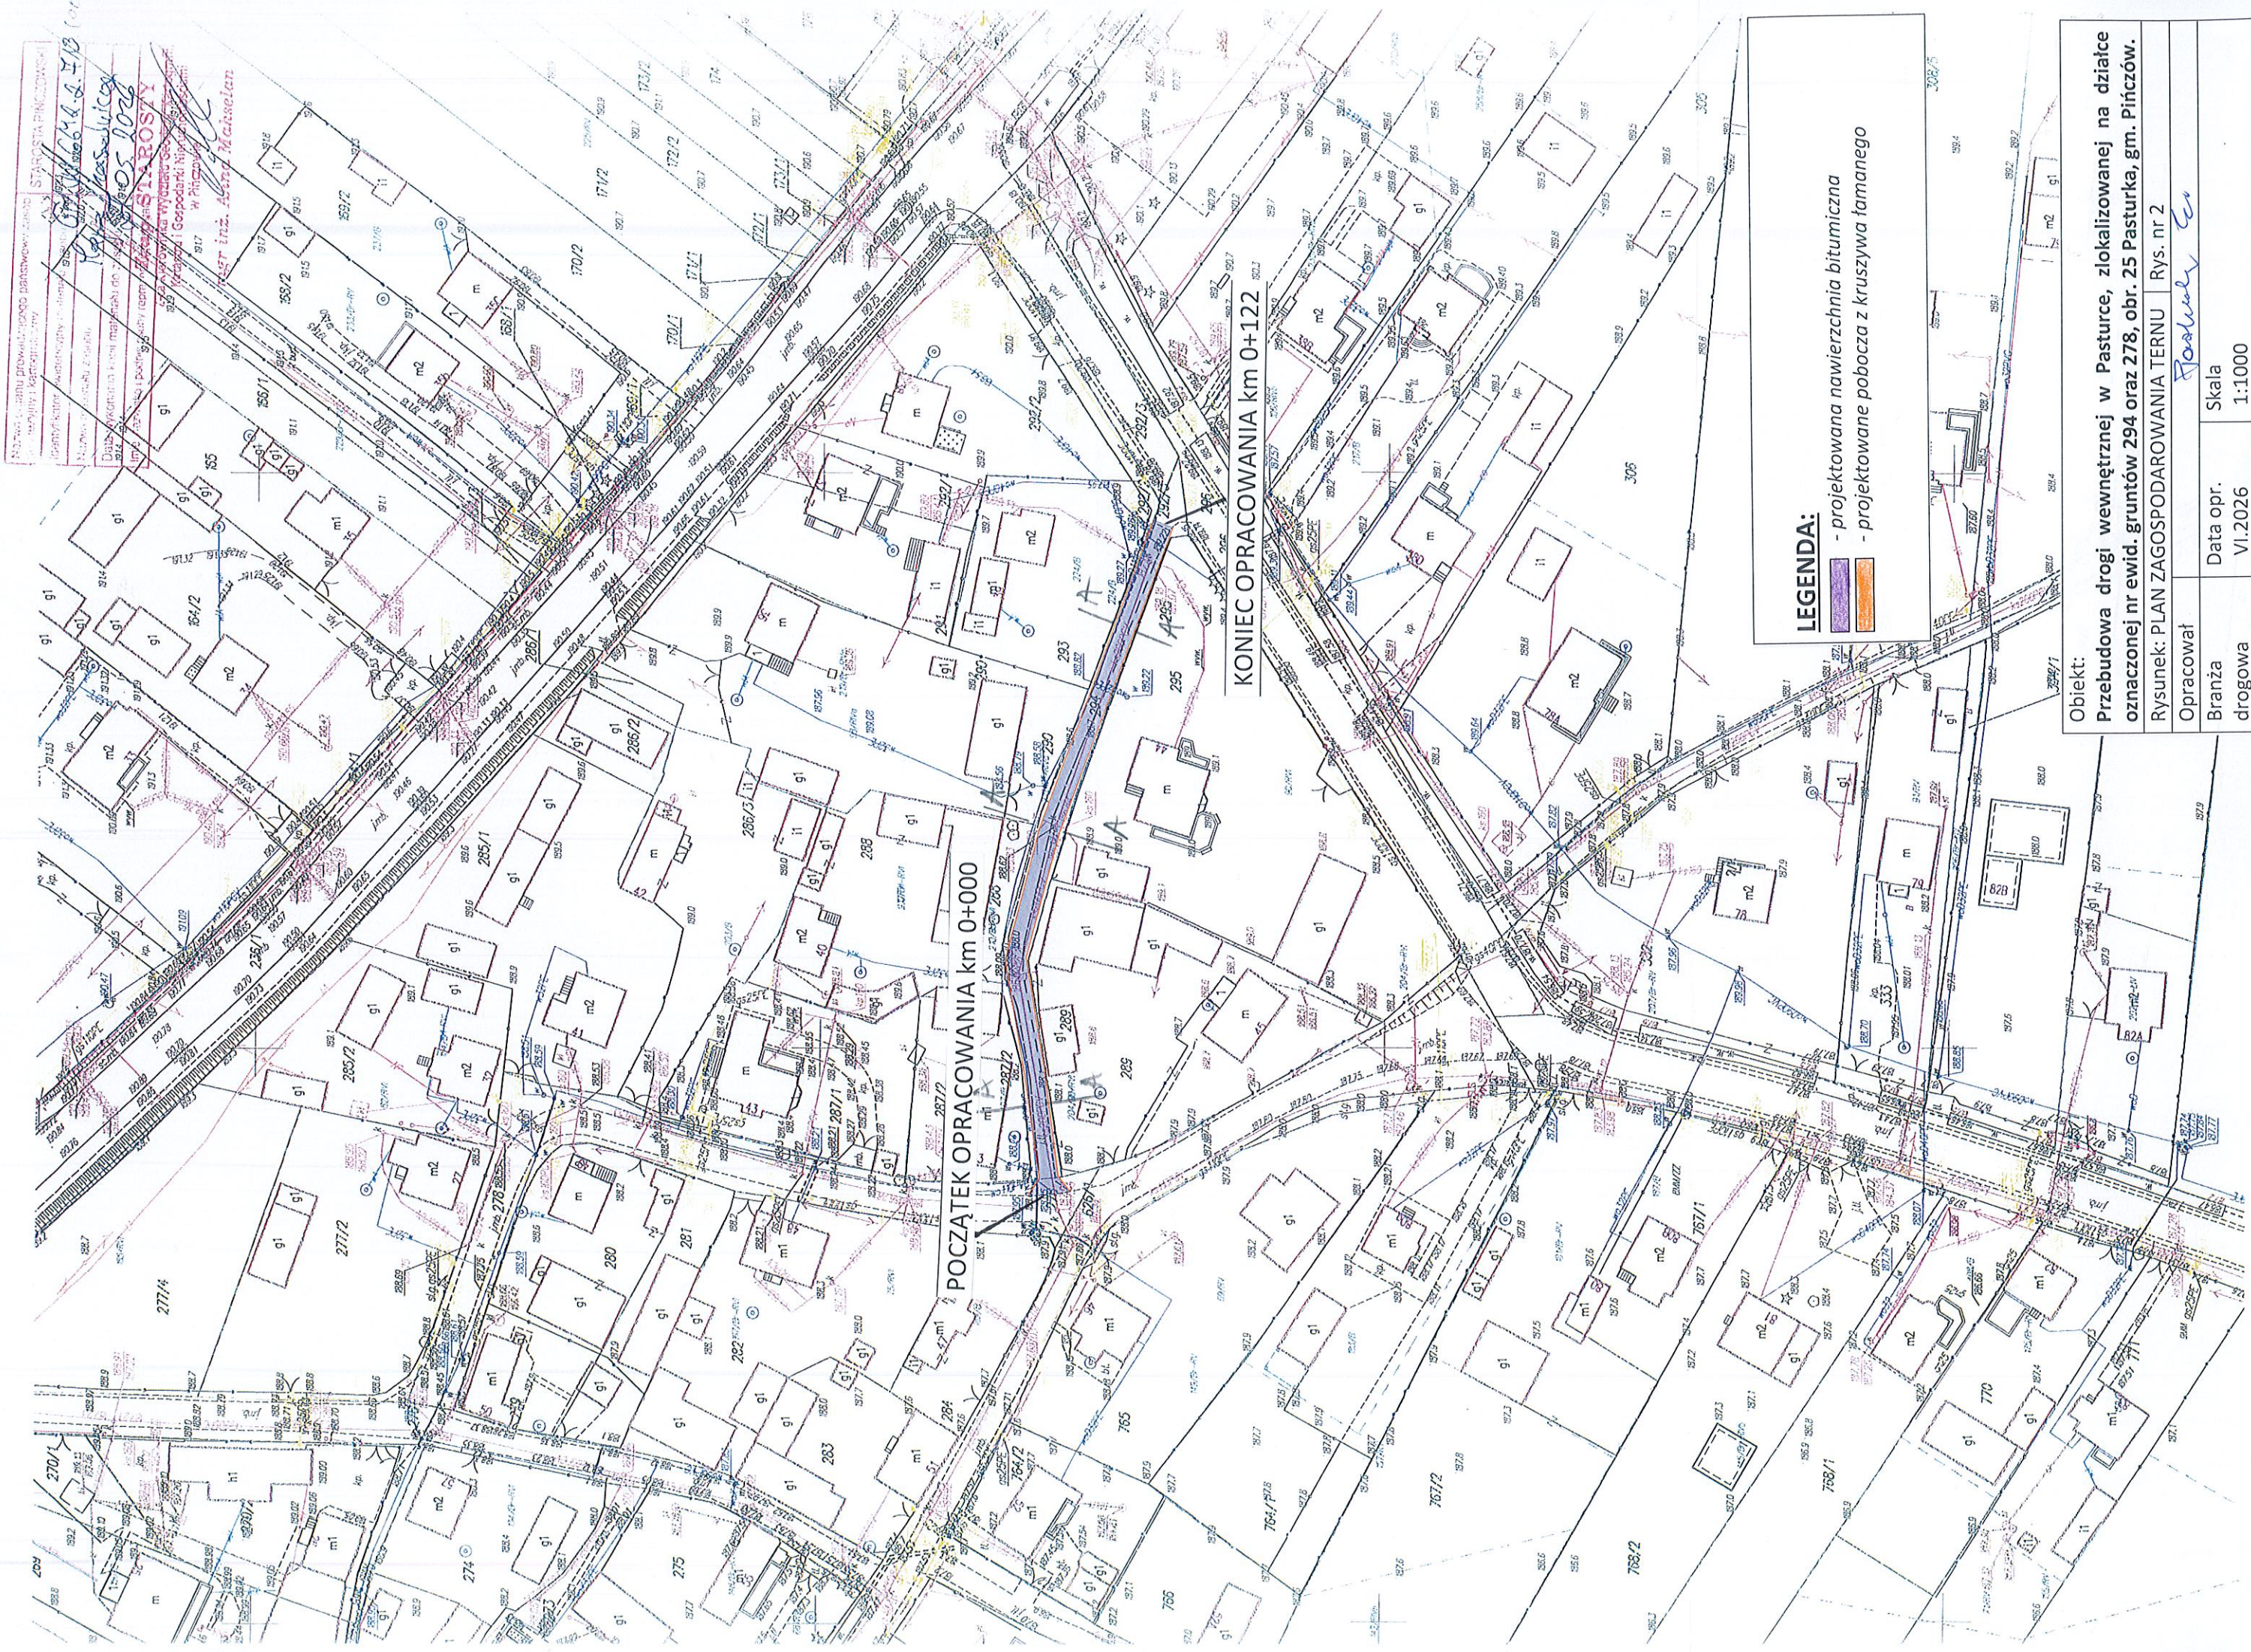

LEGENDA:

- projektowana nawierzchnia bitumiczna
- projektowane pobocze z kruszywa łamanego

Objekt:

Przebudowa drogi wewnętrznej w Pasturce, zlokalizowanej na działce oznaczonej nr ewid. gruntów 294 oraz 278, obr. 25 Pasturka, gm. Pińczów.

Rysunek: PLAN ZAGOSPODAROWANIA TERENU Rys. nr 2

Opracował

Branża

drogowa


Data opr.

VI.2026


Skala

1:1000

Przekrój normalno - konstrukcyjny (stan istniejący) – droga:

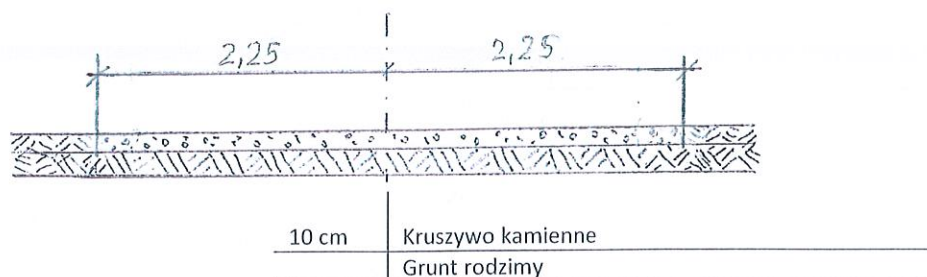

Przekrój normalno - konstrukcyjny A (projektowany) – droga:

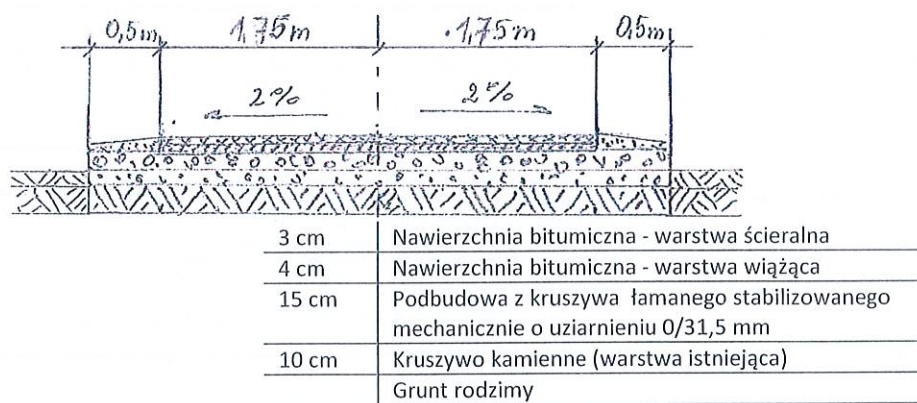

Obiekt:

Przebudowa drogi wewnętrznej w Pasturce, zlokalizowanej na działce oznaczonej nr ewid. gruntów 294 oraz 278, obr. 25 Pasturka, gm. Pińczów.

Rysunek: PRZEKROJE NORMALNO- KONSTR.

Rys. nr 3

Oprac.

Pawelski

Branża drogowa

Data oprac.
VI.2026r.

Skala 1:50