

PA DO CELÓW PROJEKTOWYCH

skala 1:500

Miejscowość: Krzyżanowice Dolne
Jedn. Ewid.: 260804_5 Pińczów
Obręb ewid.: 260804_5.0016 Krzyżanowice Dolne
Dz.ewid.: 287, 258/1

fragment sekcji:

7.134.17.16.3.3,

7.134.17.21.1.1.

Układ współrzędnych prostokątnych płaskich – PL-2000

Układ wysokości – PL-KRON86-NH

Geodezyjny układ odniesienia – PL-ETRF2000

Służebności gruntowych nie stwierdzono.

Granice obszaru będącego przedmiotem aktualizacji

oznaczono ciągłą linią koloru czerwonego.

Nie wyklucza się istnienia w terenie urządzeń podziemnych,

które nie były przedmiotem inwentaryzacji geodezyjnej.

Mapę do celów projektowych sporządzono na podstawie istniejącej

mapy zasadniczej oraz pomiaru uzupełniającego wykonanego przez

Przedsiębiorstwo Geodezyjne „GEOSIT” Tomasz Placha w listopadzie 2022 roku.

Granice nieruchomości przyjęto zgodnie z ewidencją gruntów.

PRZEDSIĘBIORSTWO GEODEZYJNE

„GEOSIT” Tomasz Placha

23-100 Busko-Zdrój, ul. K. Ściuszki 60 IV p

NIP 6551343791 Regon 260721270

tel. 413701555, 502661036


Geod. na Wydziale
Tomasz Placha

zgodn. nr 15736

Busko-Zdrój, 24.11.2022 r.


Id zgł. GN.VIII.6642.1.687.2022

LEGENDA:

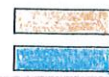

- wiata rekreacyjna
- dojście do wiaty

Budowa wiaty rekreacyjnej na działce oznaczonej nr ewid. gruntów 285/1
w obrębie ewidencyjnym Krzyżanowice Dolne, gm. Pińczów

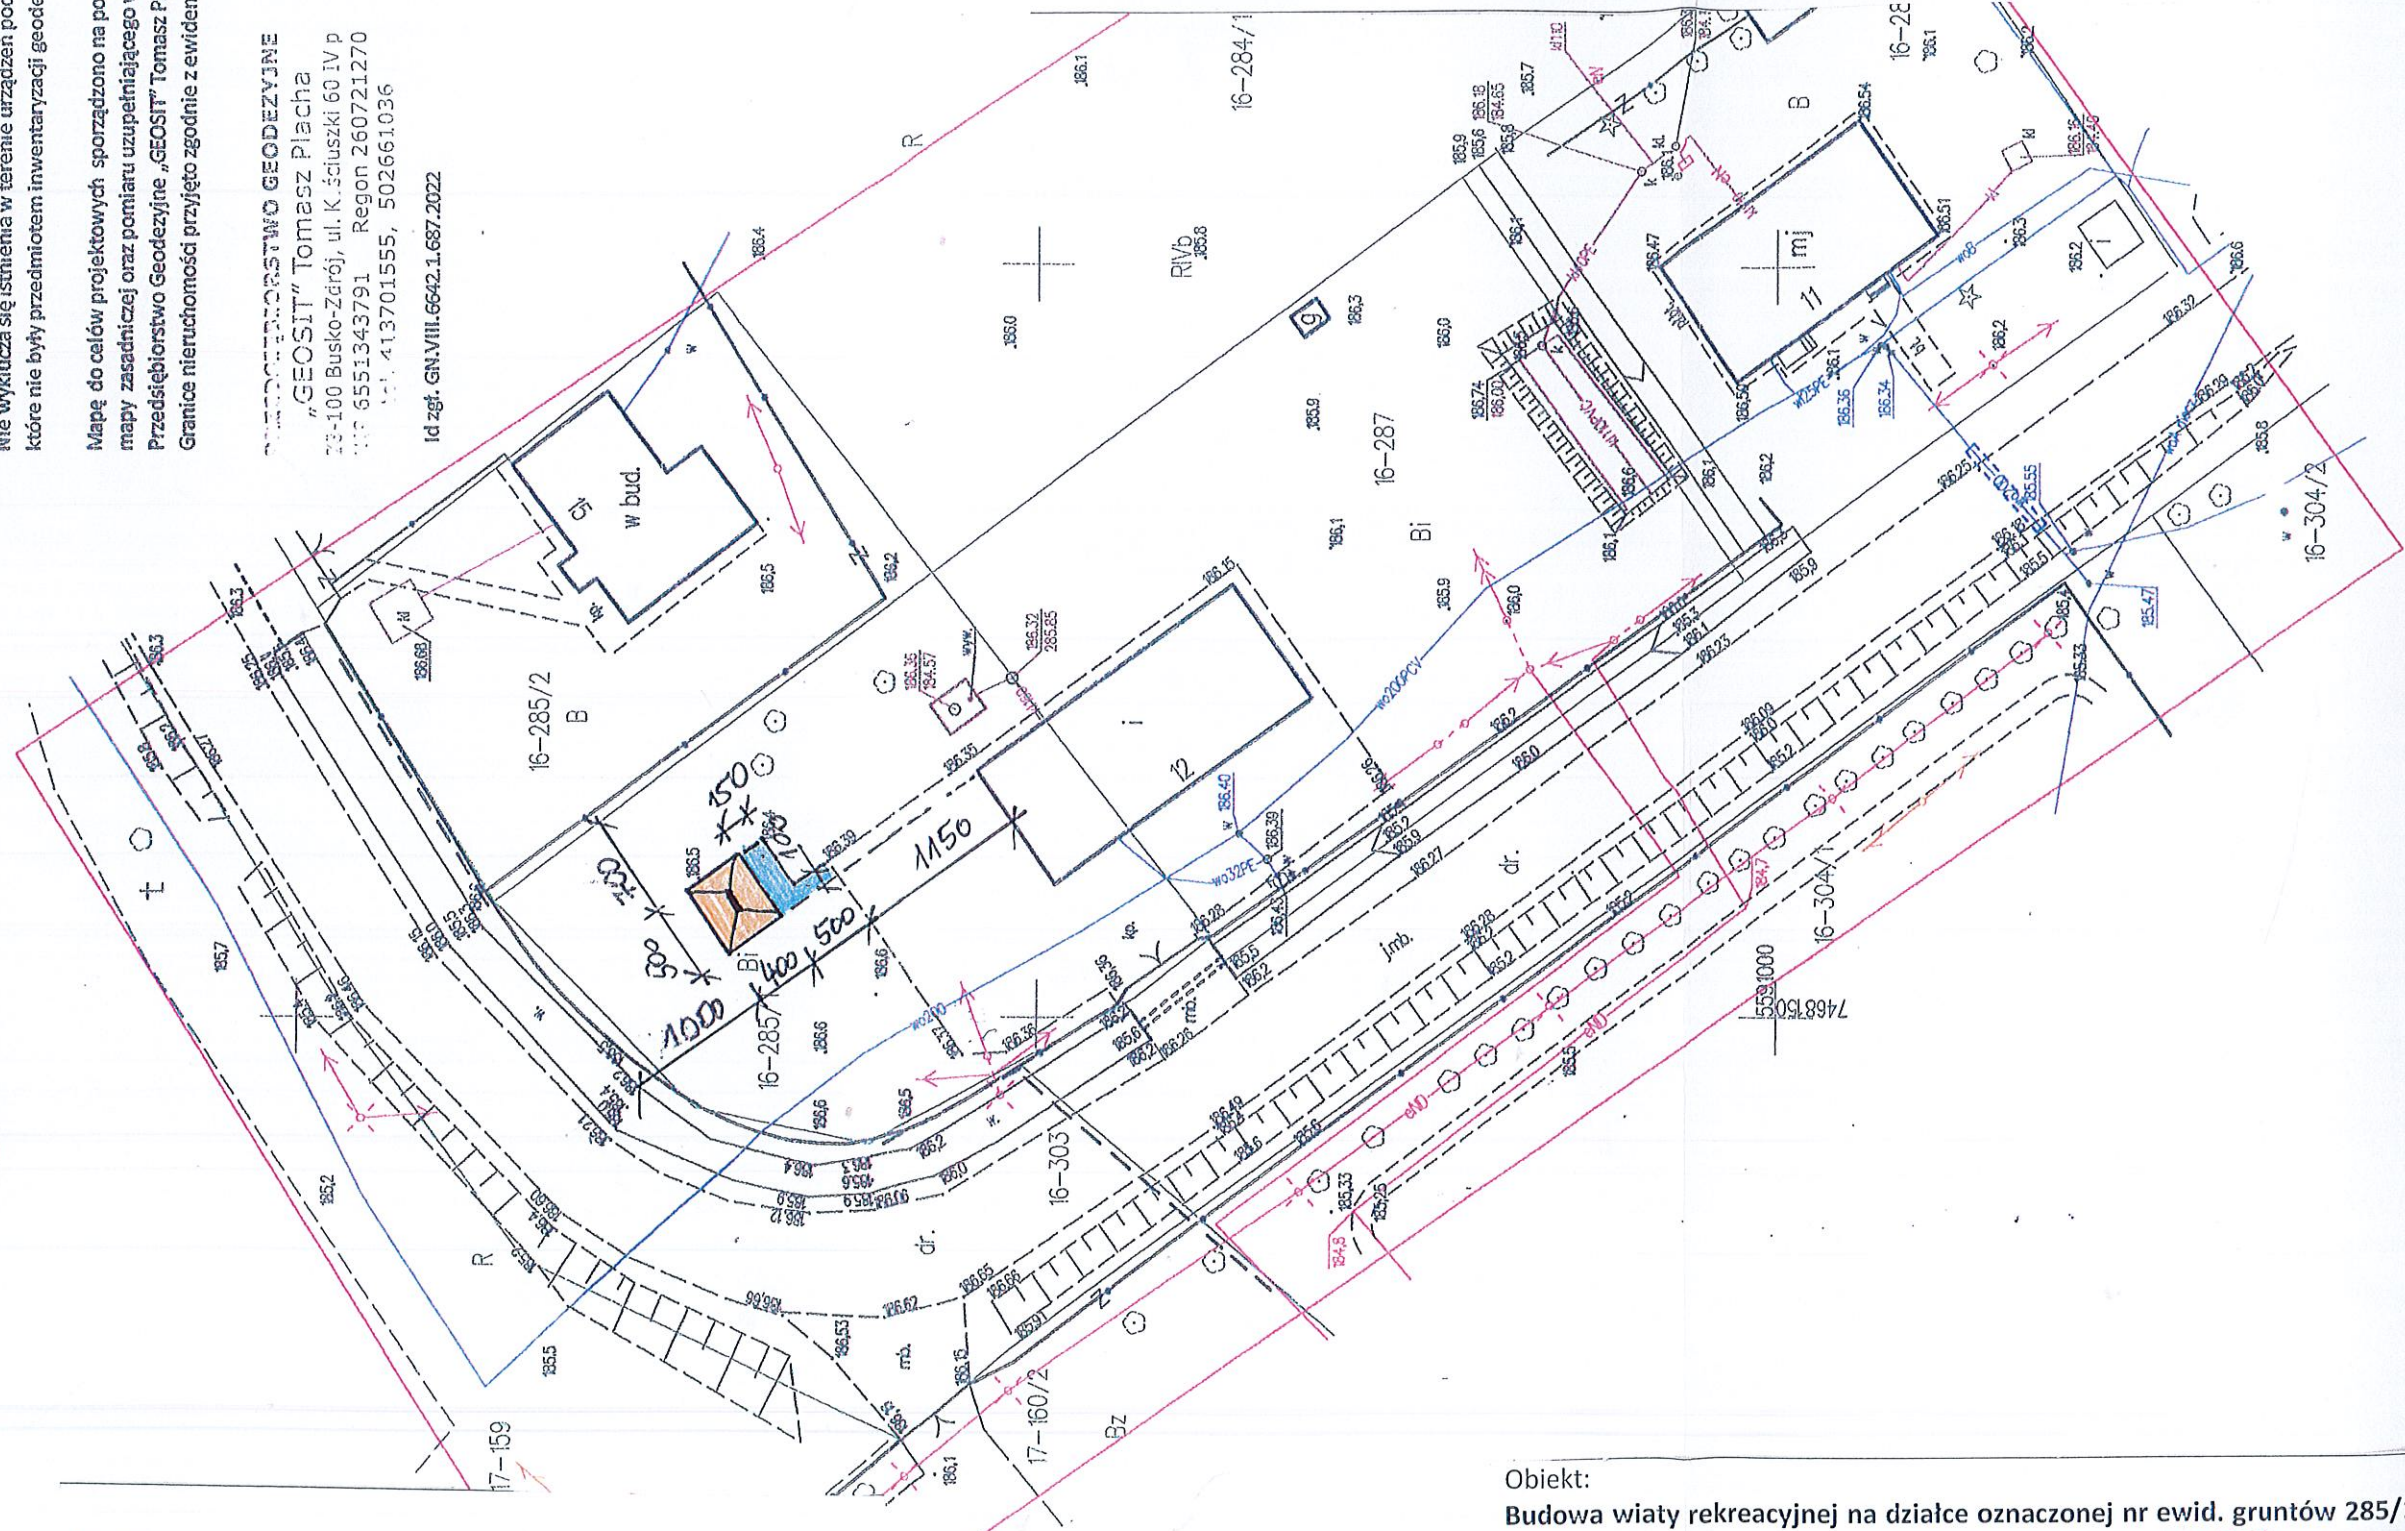

Obiekt:

Budowa wiaty rekreacyjnej na działce oznaczonej nr ewid. gruntów 285/1
w obrębie ewidencyjnym Krzyżanowice Dolne, gm. Pińczów

Rysunek: PLAN ZAGOSPODAROWANIA TERENU

Rys. nr 2

Opracował
Branża
konstrukcyjna

Rok opr.
2024

Skala
1 : 500

ZASTĘPCA WŁAŚCIELNIKA
Wydziału Inwestycji
Infrastruktury Drogowej
mgr inż. *Volante Król-Gadomska*