

Rys. 1. Orientacja - Przebudowa drogi wewnętrznej na dz. nr 673 w Chwałowicach z włączeniem do drogi powiatowej nr 1656T na dz. nr 833



Przebudowa

OPIS TECHNICZNY

Przebudowa drogi wewnętrznej na dz. nr 673 w Chwałowicach z włączeniem do drogi powiatowej nr 1656T na dz. nr 833, długość 50 m.

1. Stan istniejący:

Droga zlokalizowana na dz. o nr ewid. 673 w obr. 10 Chwałowice, jest drogą wewnętrzną, stanowiącą własność Gminy Pińczów, o nawierzchni z kruszywa, szerokości zmiennej od 3,5 m do 4,0 m.

2. Stan projektowany:

Istotą zamierzenia jest poprawa bezpieczeństwa i komfortu użytkowania drogi poprzez wykonanie następujących robót:

Przebudowa drogi na dz. 673 na odcinku o dł. 50 m, obejmująca:

- przeprofilowanie istniejącej drogi;
- wyrównanie istniejącej podbudowy tłucznem kamiennym, średnia grubość warstwy po zagęszczeniu 15 cm, szer. 3 m;
- wzmocnienie (wymiana) konstrukcji na odcinku dł. 50 m, szer. 0,5 m, warstwa kruszywa gr. 25 cm, strona prawa;
- położenie nawierzchni asfaltowej (warstwa wiążąca o gr. 3 cm po zagęszczeniu i warstwa ścieralna o gr. 3 cm po zagęszczeniu), szer. 3,00 m;
- wykonanie poboczy kruszywem kamiennym z zagęszczeniem mechanicznym śr. grub. po zagęszczeniu 6 cm, szerokość zmienna 0,25 m – 0,5 m;

Zakres planowanych robót na dz. 833 w pasie drogi powiatowej nr 1656T obejmuje:

- wyrównanie istniejącej nawierzchni kruszywem – warstwa o średniej grubości 10 cm po zagęszczeniu, szer. 4 m;
- ułożenie nawierzchni bitumicznej – warstwa wyrównawcza gr. 3 cm i warstwa ścieralna gr. 3 cm, szer. 3m, promień łuku na połączeniu z drogą powiatową – 5 m;
- wykonanie poboczy z kruszywa - warstwa gr. 6 cm, szer. po 0,5 m;

3. Uwagi:


Projektowana przebudowa drogi nie naruszy własności działek sąsiednich oraz będzie mieścić się w granicach istniejącego pasa drogowego.

Paulus *Chwałowice*

województwo świętokrzyskie
powiat pińczowski
gmina: Pińczów
obręb: Chwałowice

Kopia mapy zasadniczej
Skala 1:1000

PLAN ZAGOSPODAROWANIA TERENU

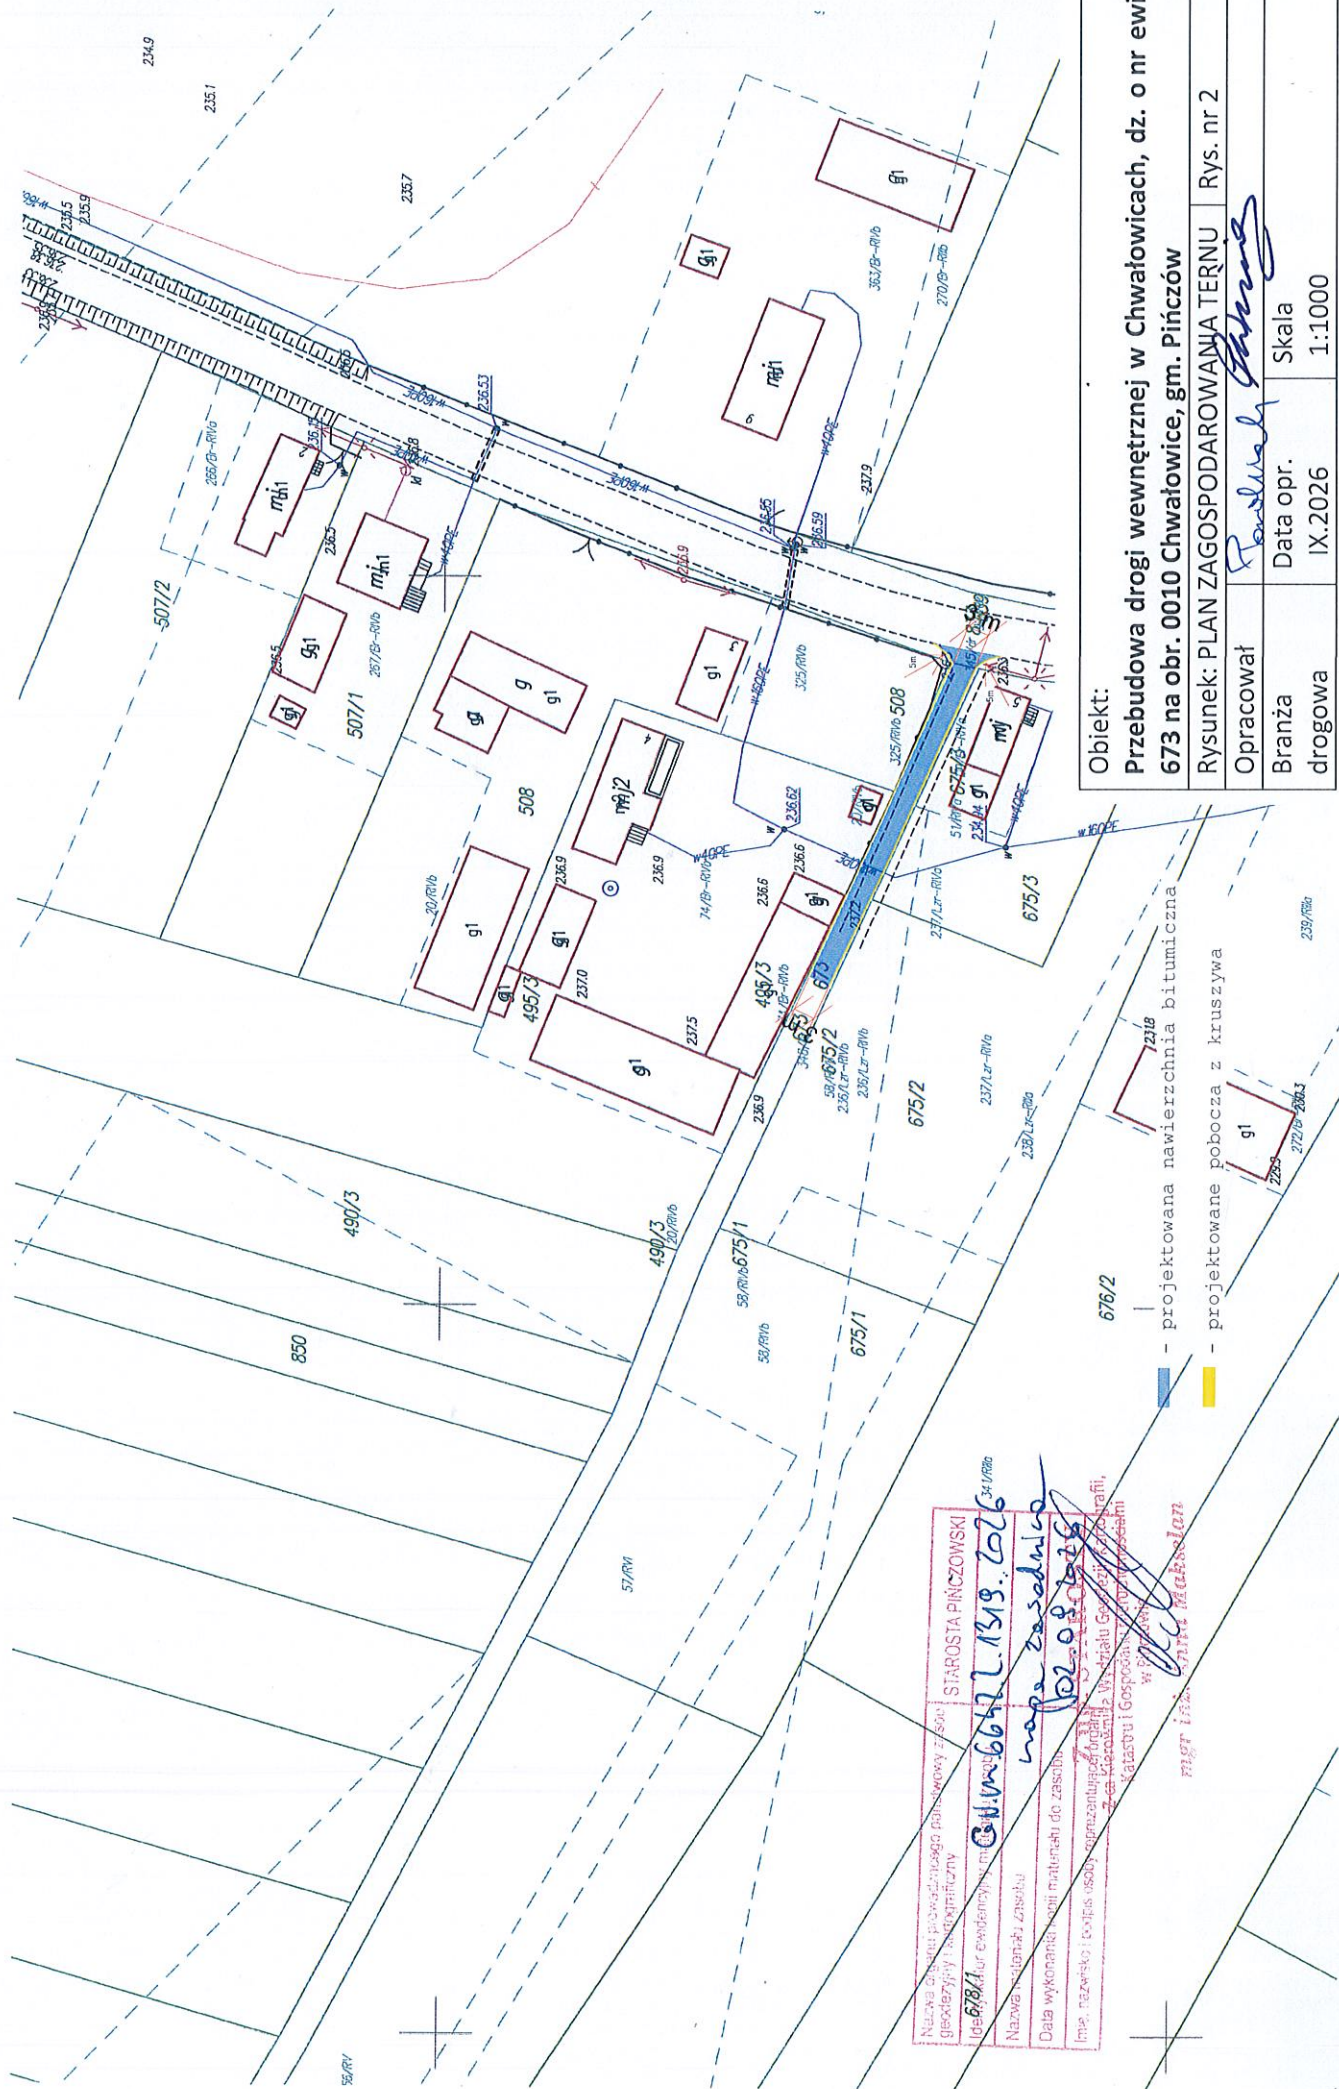

Obiekt:

Przebudowa drogi wewnętrznej w Chwałowicach, dz. o nr ewid.
673 na obr. 0010 Chwałowice, gm. Pińczów

Rysunek: PLAN ZAGOSPODAROWANIA TERENU Rys. nr 2

Opracował

Branża

drogowa


Data opr.

IX.2026


Skala

1:1000

Przekrój normalno - konstrukcyjny (stan istniejący) – droga:

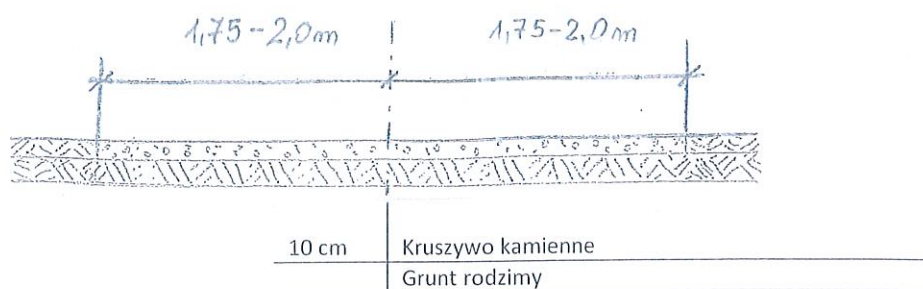

Przekrój normalno - konstrukcyjny A (projektowany) – droga:

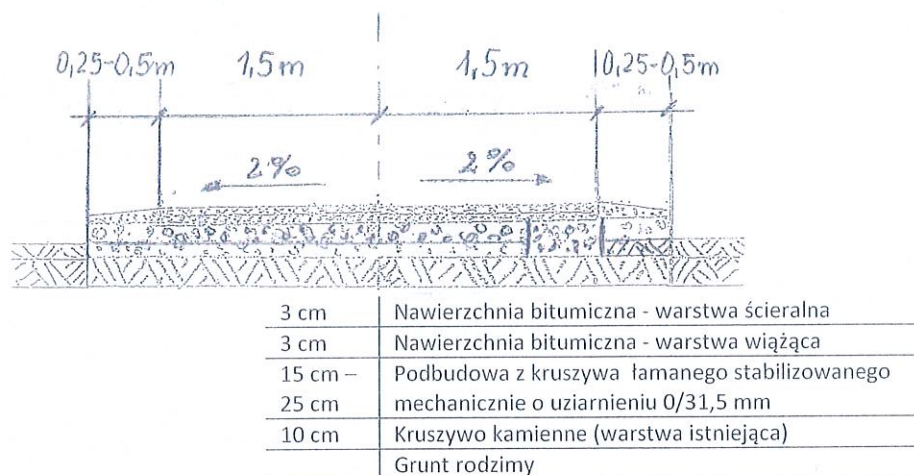

Obiekt:

Przebudowa drogi wewnętrznej na dz. nr 673 w Chwałowicach, gm. Pińczów.

Rysunek: PRZEKROJE NORMALNO- KONSTR.

Rys. nr 3

Oprac.

Pawel Alimowicz

Branża drogowa

Data oprac.
IX.2026r.

Skala 1:50