


Rys. 1. Orientacja - Przebudowa drogi wewnętrznej na dz. nr 788 w Chwałowicach z włączeniem do drogi powiatowej nr 1656T na dz. nr 833

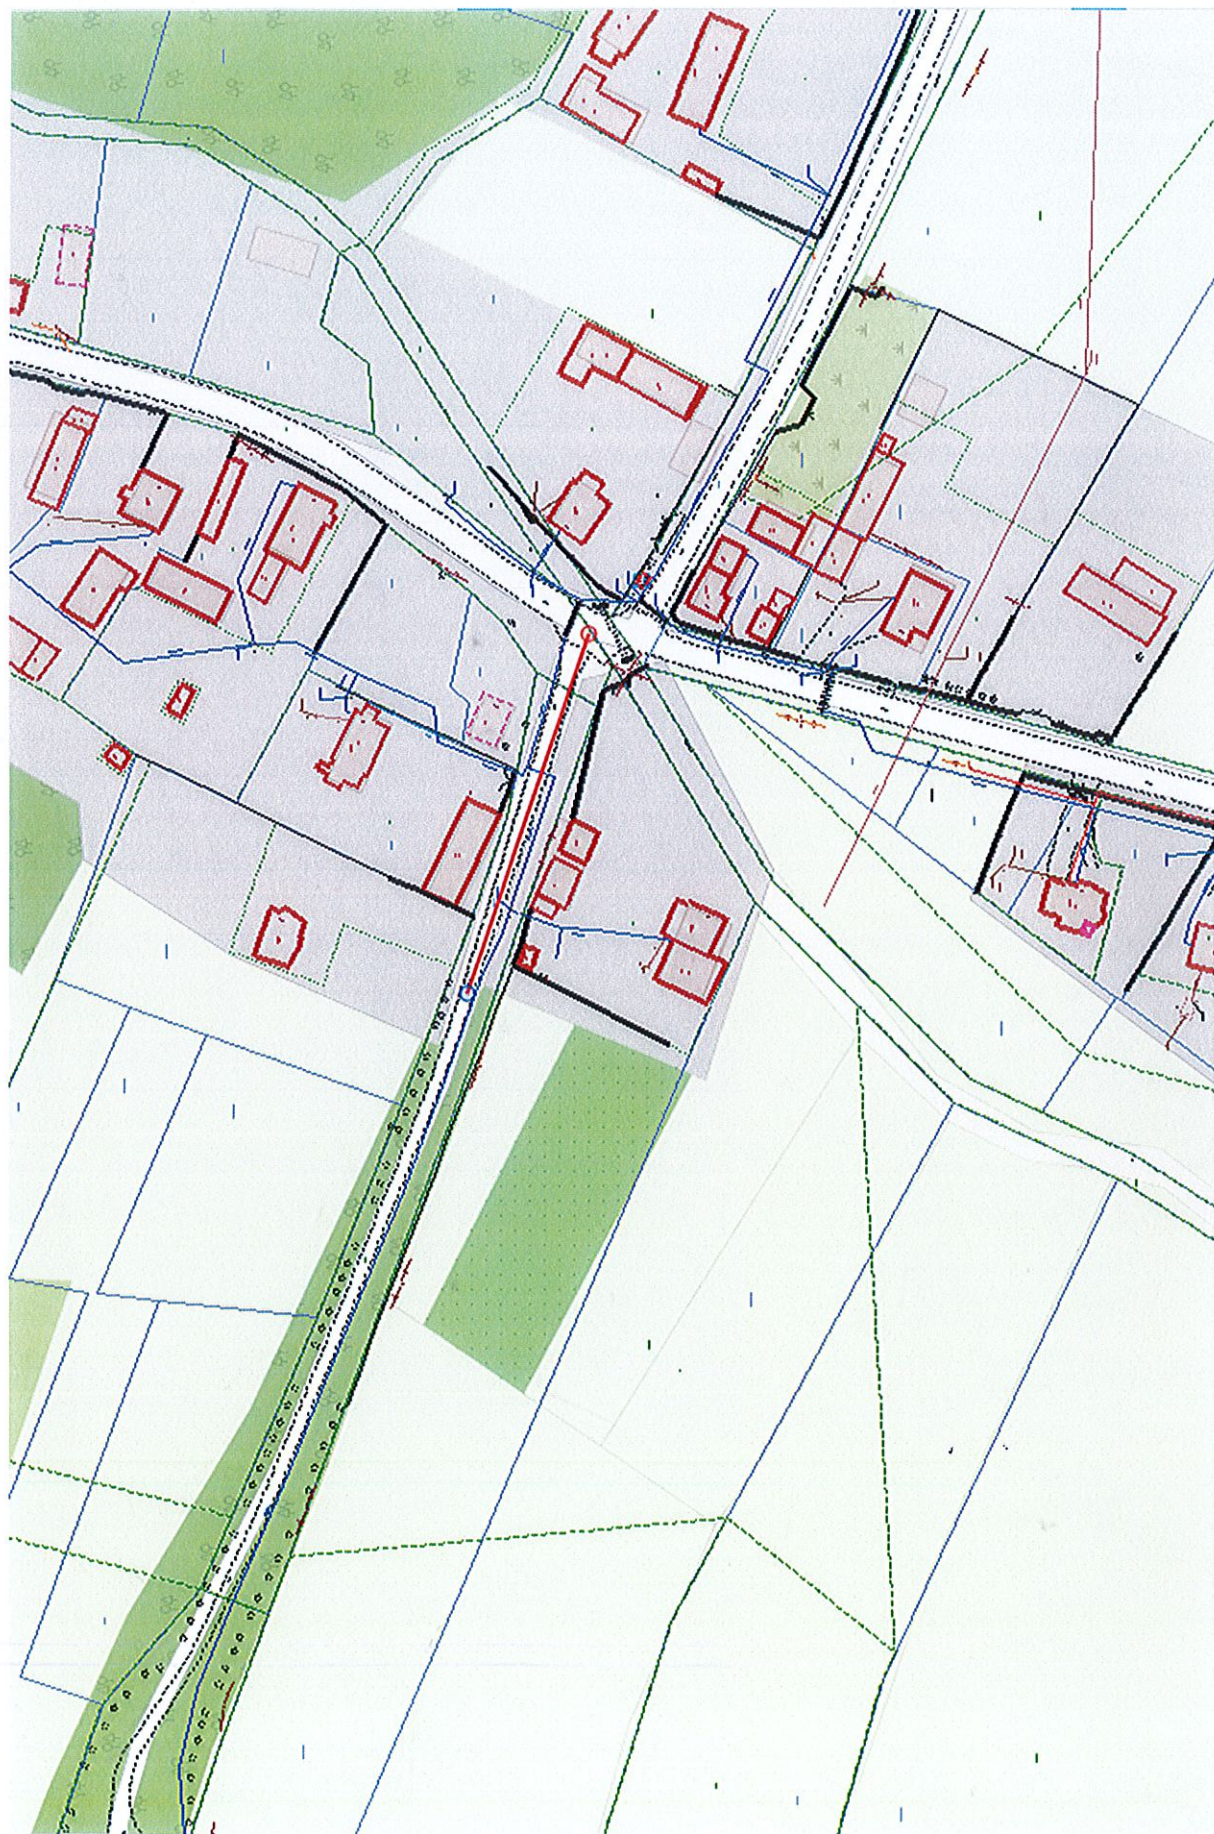

Przebudowa drogi

OPIS TECHNICZNY

Przebudowa drogi wewnętrznej na dz. nr 788 w Chwałowicach z włączeniem do drogi powiatowej nr 1656T na dz. nr 833, długość 80 m.

1. Stan istniejący:

Droga zlokalizowana na dz. o nr ewid. 788 w obr. 10 Chwałowice, jest drogą wewnętrzną, stanowiącą własność Gminy Pińczów, o nawierzchni z kruszywa, szerokości 4,0 m.

2. Stan projektowany:

Istotą zamierzenia jest poprawa bezpieczeństwa i komfortu użytkowania drogi poprzez wykonanie następujących robót:

Przebudowa drogi na dz. 788 na odcinku o dł. 80 m, obejmująca:

- przeprofilowanie istniejącej drogi;
- wyrównanie istniejącej podbudowy tłuczniem kamiennym, średnia grubość warstwy po zagęszczeniu 15 cm, szer. 4,5 m;
- położenie nawierzchni asfaltowej (warstwa wiążąca o gr. 3 cm po zagęszczeniu i warstwa ścieralna o gr. 3 cm po zagęszczeniu), szer. 3,50 m;
- wykonanie poboczy kruszywem kamiennym z zagęszczeniem mechanicznym śr. grub. po zagęszczeniu 6 cm, szerokość po 0,5 m;


Zakres planowanych robót na dz. 833 w pasie drogi powiatowej nr 1656T obejmuje:

- wyrównanie istniejącej nawierzchni kruszywem – warstwa o średniej grubości 15 cm po zagęszczeniu, szer. 4,5 m;
- ułożenie nawierzchni bitumicznej – warstwa wyrównawcza gr. 3 cm i warstwa ścieralna gr. 3 cm, szer. 3m, promień łuku na połączeniu z drogą powiatową – 5 m;
- wykonanie poboczy z kruszywa - warstwa gr. 6 cm, szer. po 0,5 m;

3. Uwagi:

Projektowana przebudowa drogi nie naruszy własności działek sąsiednich oraz będzie mieścić się w granicach istniejącego pasa drogowego.

Paulina
Chwałowice

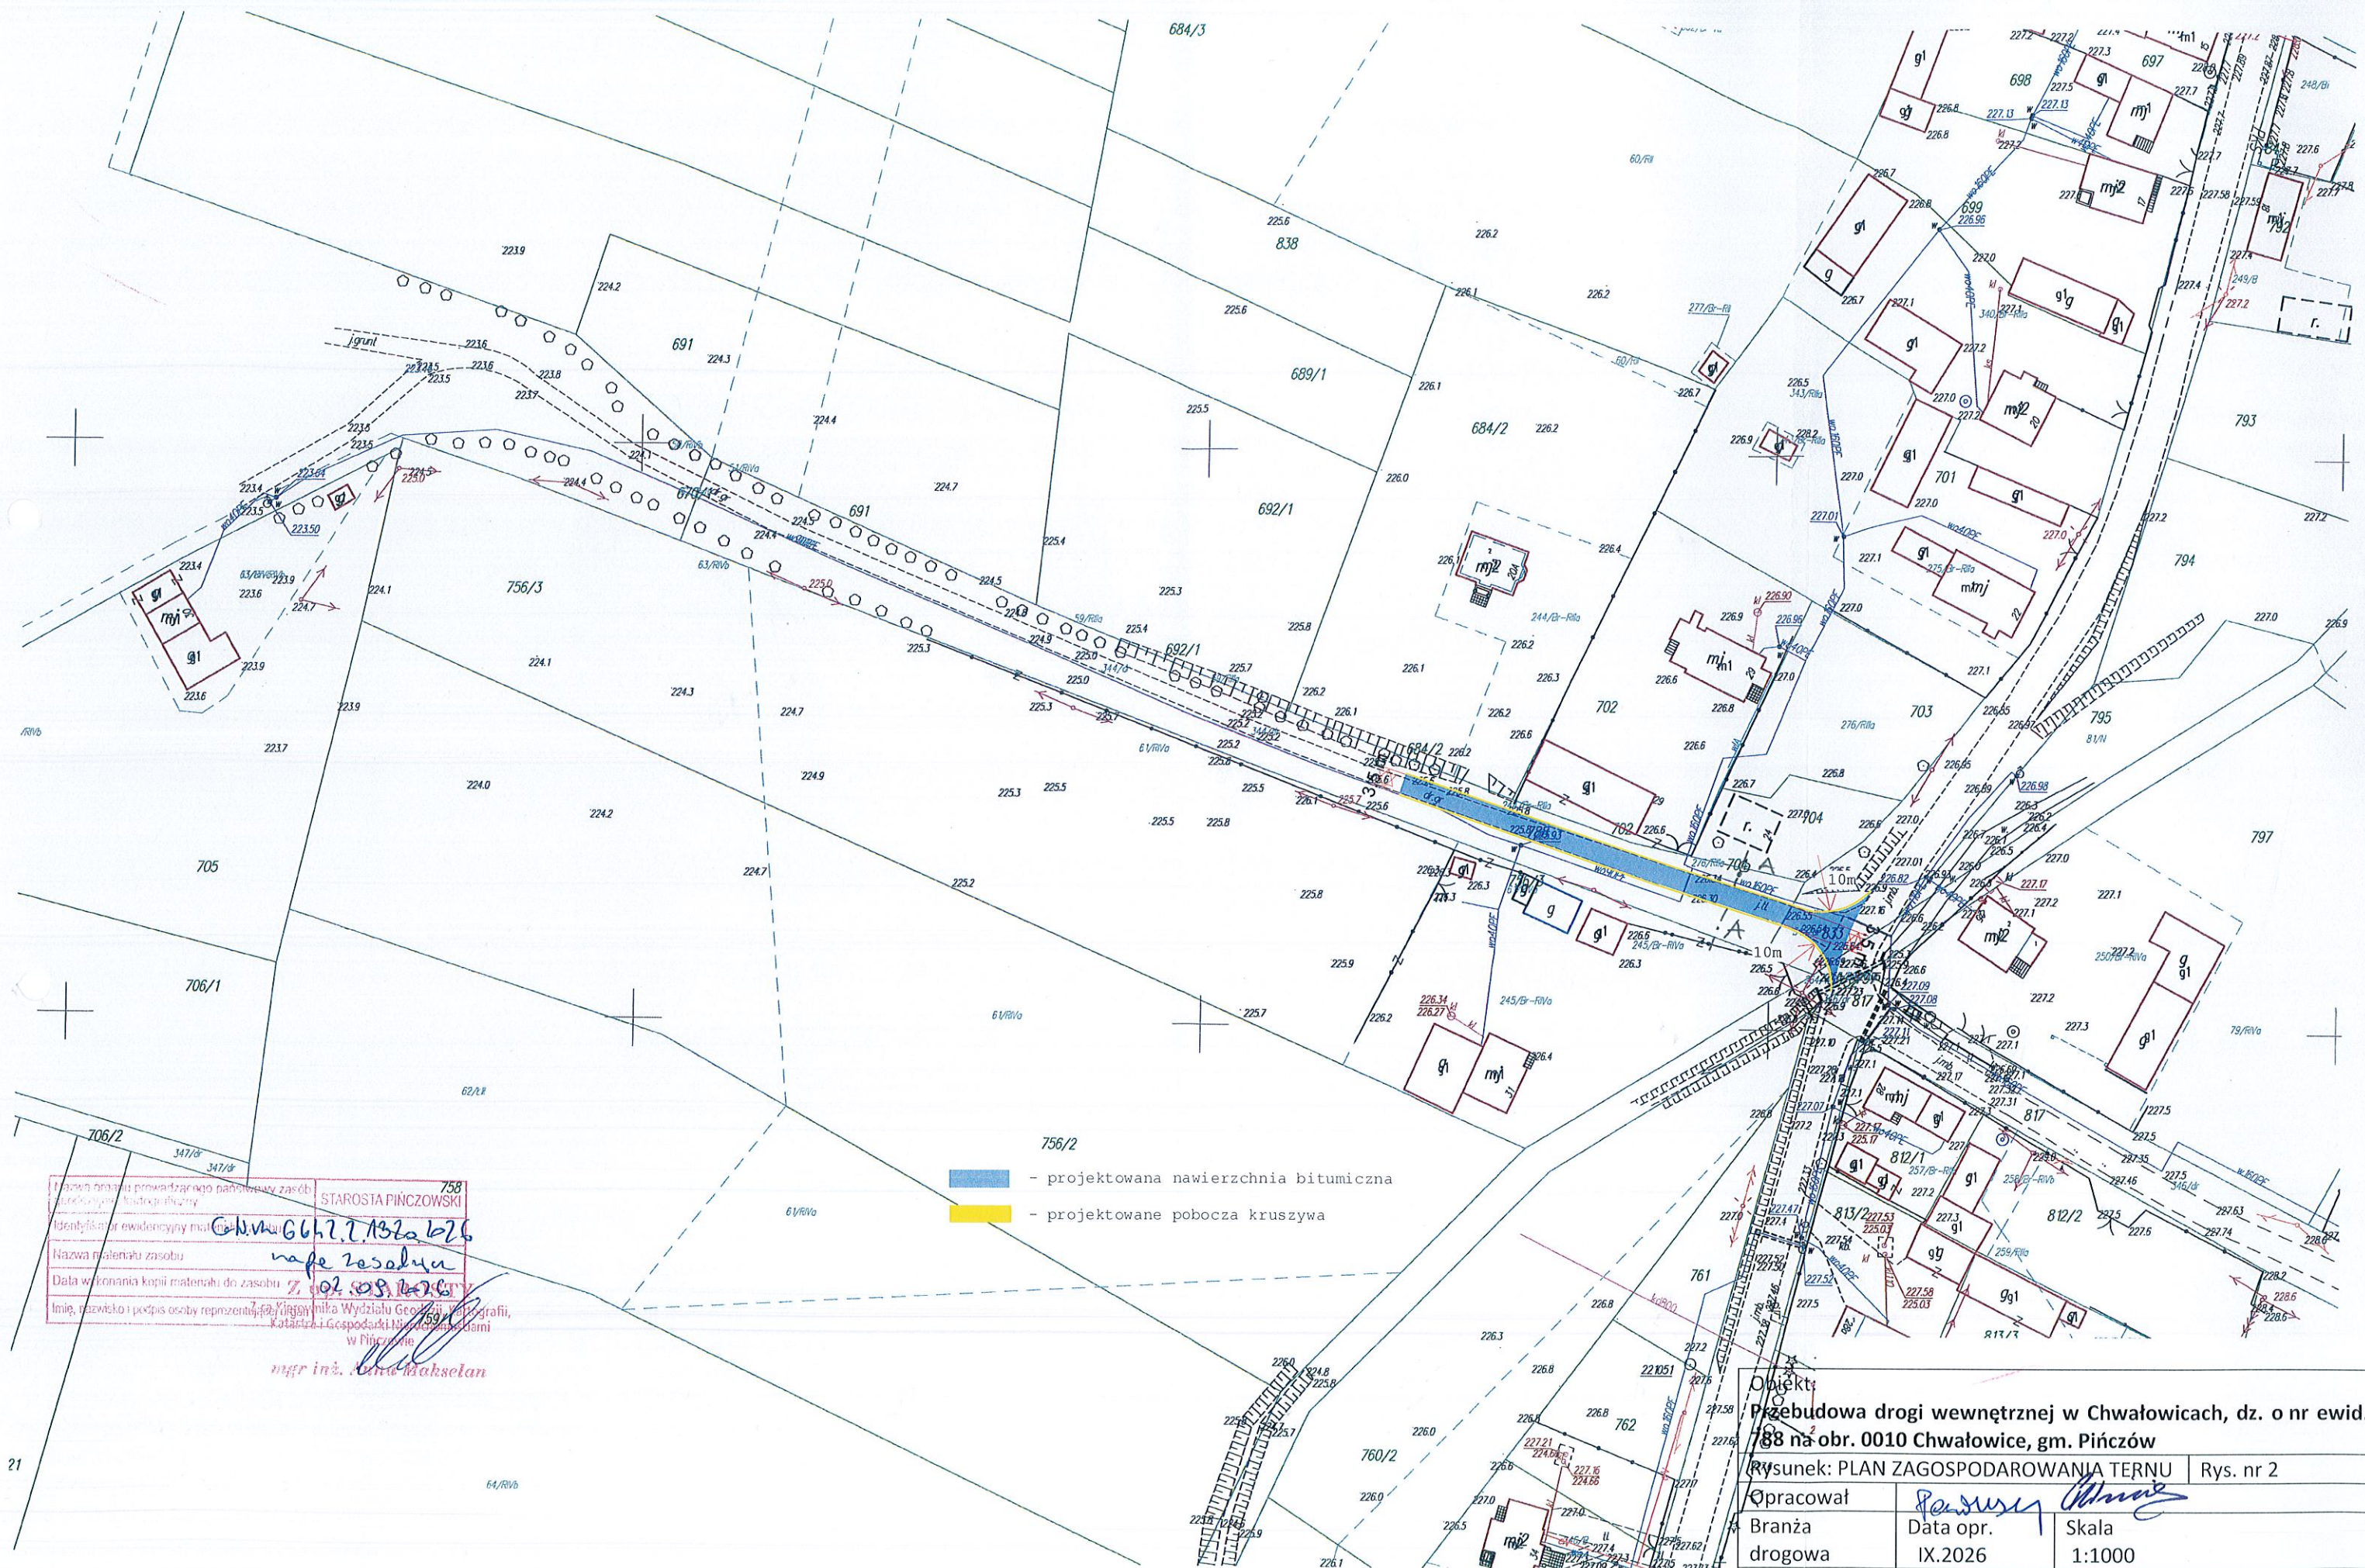


758
STAROSTA PINCZOWSKI
C.N.M. 66.7.7.132a.626
Nazwa materiału zasobu: mapa zasobu
Data wykonania kopii materiału do zasobu: 7.02.2026
Imię, nazwisko i podpis osoby reprezentującej Wydział Geodezji, Kartografii, Katastru i Gospodarki Nieruchomościami w Pińczowie
mgr inż. Anna Maksela


756/2
- projektowana nawierzchnia bitumiczna
- projektowane pobocza kruszywa

Opis: Przebudowa drogi wewnętrznej w Chwałowicach, dz. o nr ewid. 188 na obr. 0010 Chwałowice, gm. Pińczów		
Rysunek: PLAN ZAGOSPODAROWANIA TERENU		
Opracował	Rysunek	
Branża drogowa	Data opr. IX.2026	Skala 1:1000

Przekrój normalno - konstrukcyjny (stan istniejący) – droga:

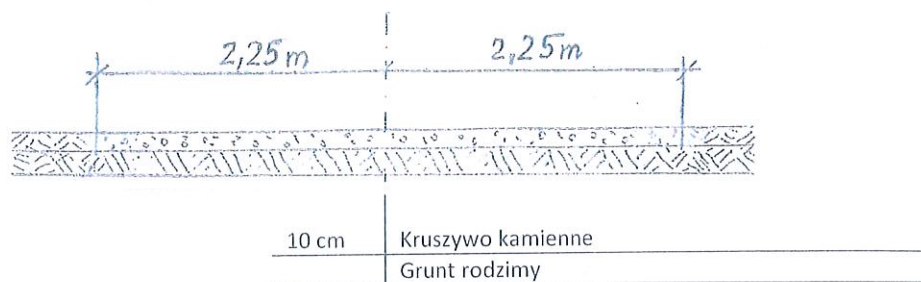

Przekrój normalno - konstrukcyjny A (projektowany) – droga:

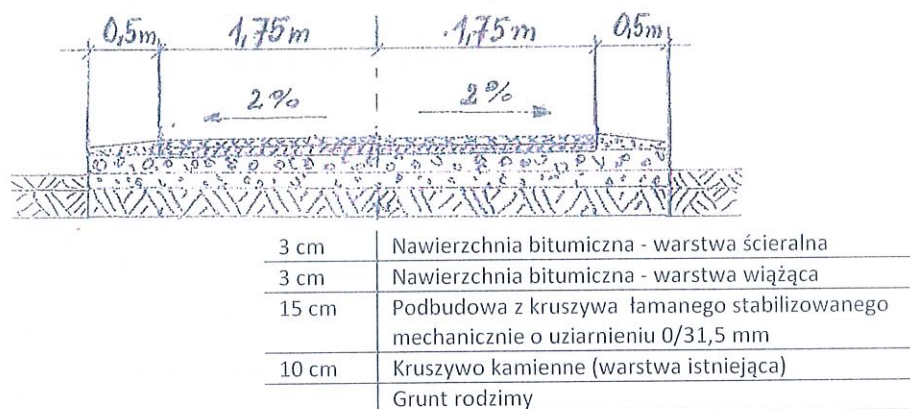

Obiekt:		
Przebudowa drogi wewnętrznej na dz. nr 788 w Chwałowicach, gm. Pińczów.		
Rysunek: PRZEKROJE NORMALNO-KONSTR.		Rys. nr 3
Oprac.	<i>[Signature]</i>	
Branża drogowa	Data oprac. IX.2026r.	Skala 1:50