




SCHEMAT ZBROJENIA ŚCIANY
W NAROŻACH

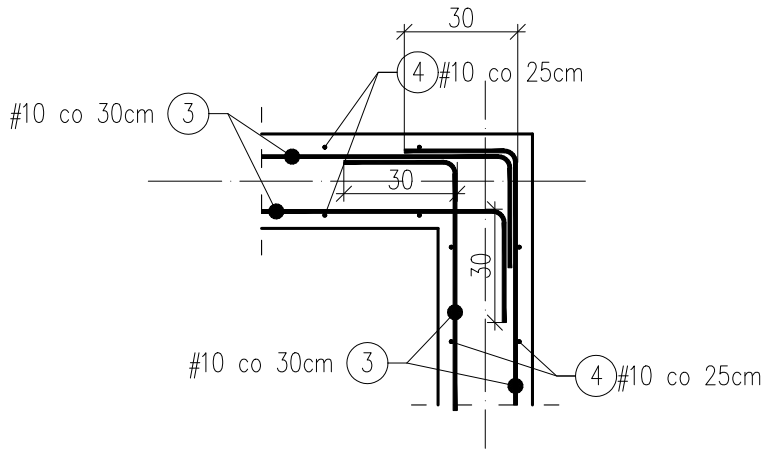

SCHEMAT ZBROJENIA ŁAWY
W NAROŻACH

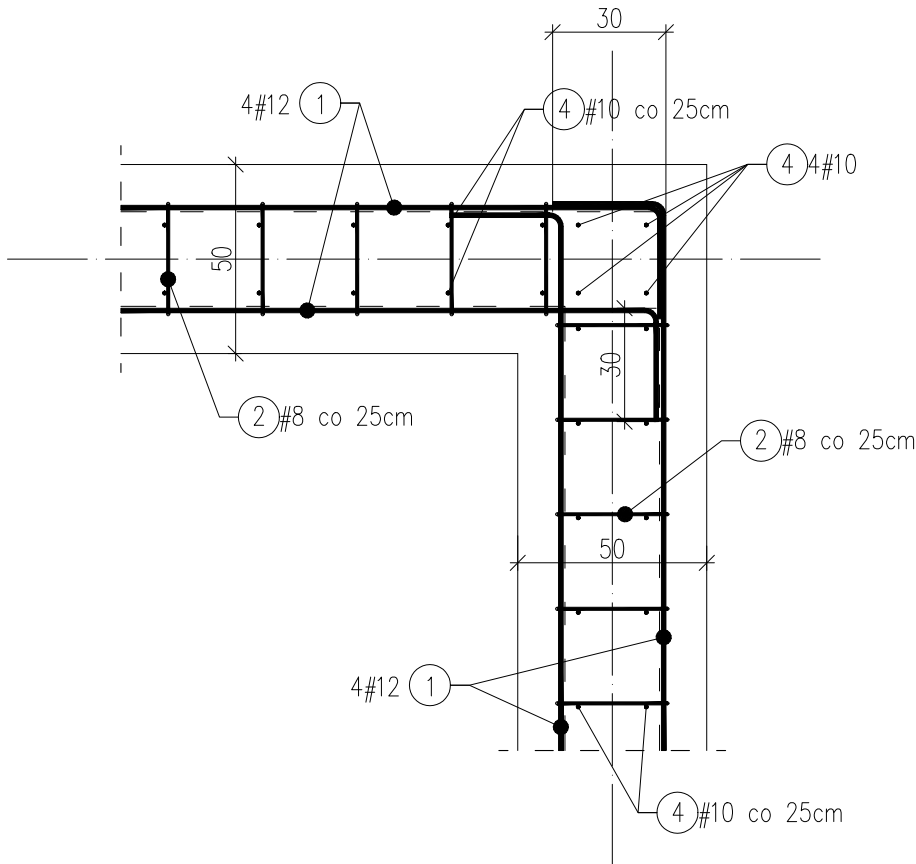


ŁAWA FUNDAMENTOWA Ł-1
50x40 cm, L = 58.25 mb

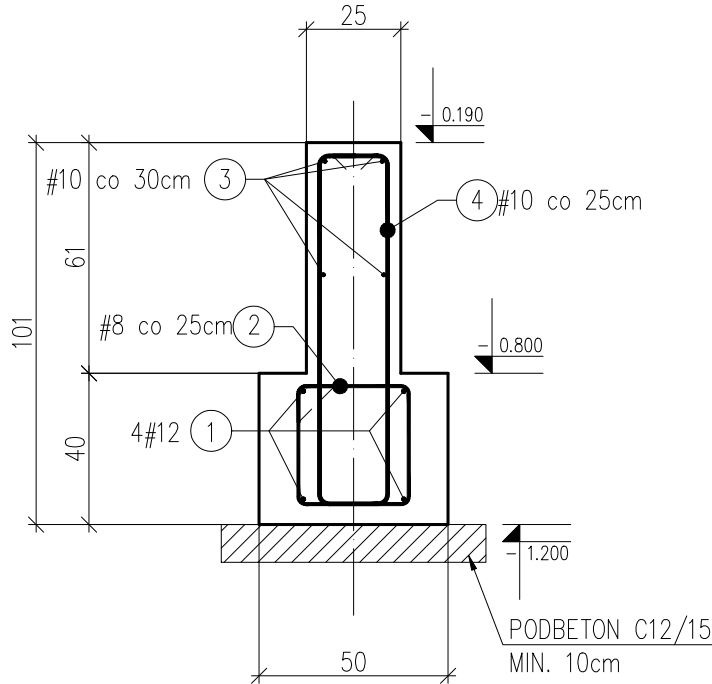

① #12 L = 256 mb RB500W
założono 10% na zakłady

② 234#8 L = 144 RB500W

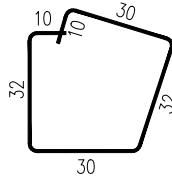

③ #10 L = 256 mb RB500W
założono 10% na zakłady

④ 234#10 L = 235 RB500W



- UWAGI:
- PODKŁADKI DYSTANSOWE ROZMIESZCZAĆ NIE RZADZIEJ NIŻ CO 50cm
 - ROZPATRYWAĆ ŁĄCZNIE Z RYSUNKAMI ARCHITEKTURY
 - WSZYSTKIE WYMIARY PODANO W [cm]
 - WYMIARY PRĘTÓW ODGIĘTYCH SĄ WYMIARAMI ZEWNĘTRZNYMI

BETON: C25/30
STAL: RB500W
OTULINA: 5 cm DOLNA KRAWĘDŹ
3 cm POZOSTAŁE KRAWĘDZIE

MPM PROJEKT 32-432 PCiM 1176; 1 piętro		telefon: 697 291 581 e-mail: biuro@mpmprojekt.pl	
INWESTOR	GMINA PIŃCZÓW UL. 3 MAJA 10 28-400 PIŃCZÓW	LOKALIZACJA	DZ. NR 185 OBR. EWID. CHRABKÓW JEDN. EWID. PIŃCZÓW - OBSZAR WIEJSKI IDENTYFIKATOR DZIAŁKI 260804_5.0008.185
TEMAT PROJEKTU	BUDOWA ŚWIETLICY WIEJSKIEJ		
TYTUŁ RYSUNKU	ZBROJENIE ŁAWY FUNDAMENTOWEJ Ł-1		
BRANŻA / STADIUM	KONSTRUKCJA / PROJEKT TECHNICZNY		DATA 12.2025 r.
PROJEKTOWAŁ	MGR INŻ. MACIEJ BURKAT NR UPR. MAP/0087/POOK/14 SPEC. KONSTRUKCYJNO - BUDOWLANA	PODPIS	
OPRACOWAŁ	MGR INŻ. PIOTR PIETRZAK MAP/0206/PWBKb/18 KONSTRUKCYJNO - BUDOWLANA		
NR RYSUNKU	A3		SKALA 1:20
		K-5	