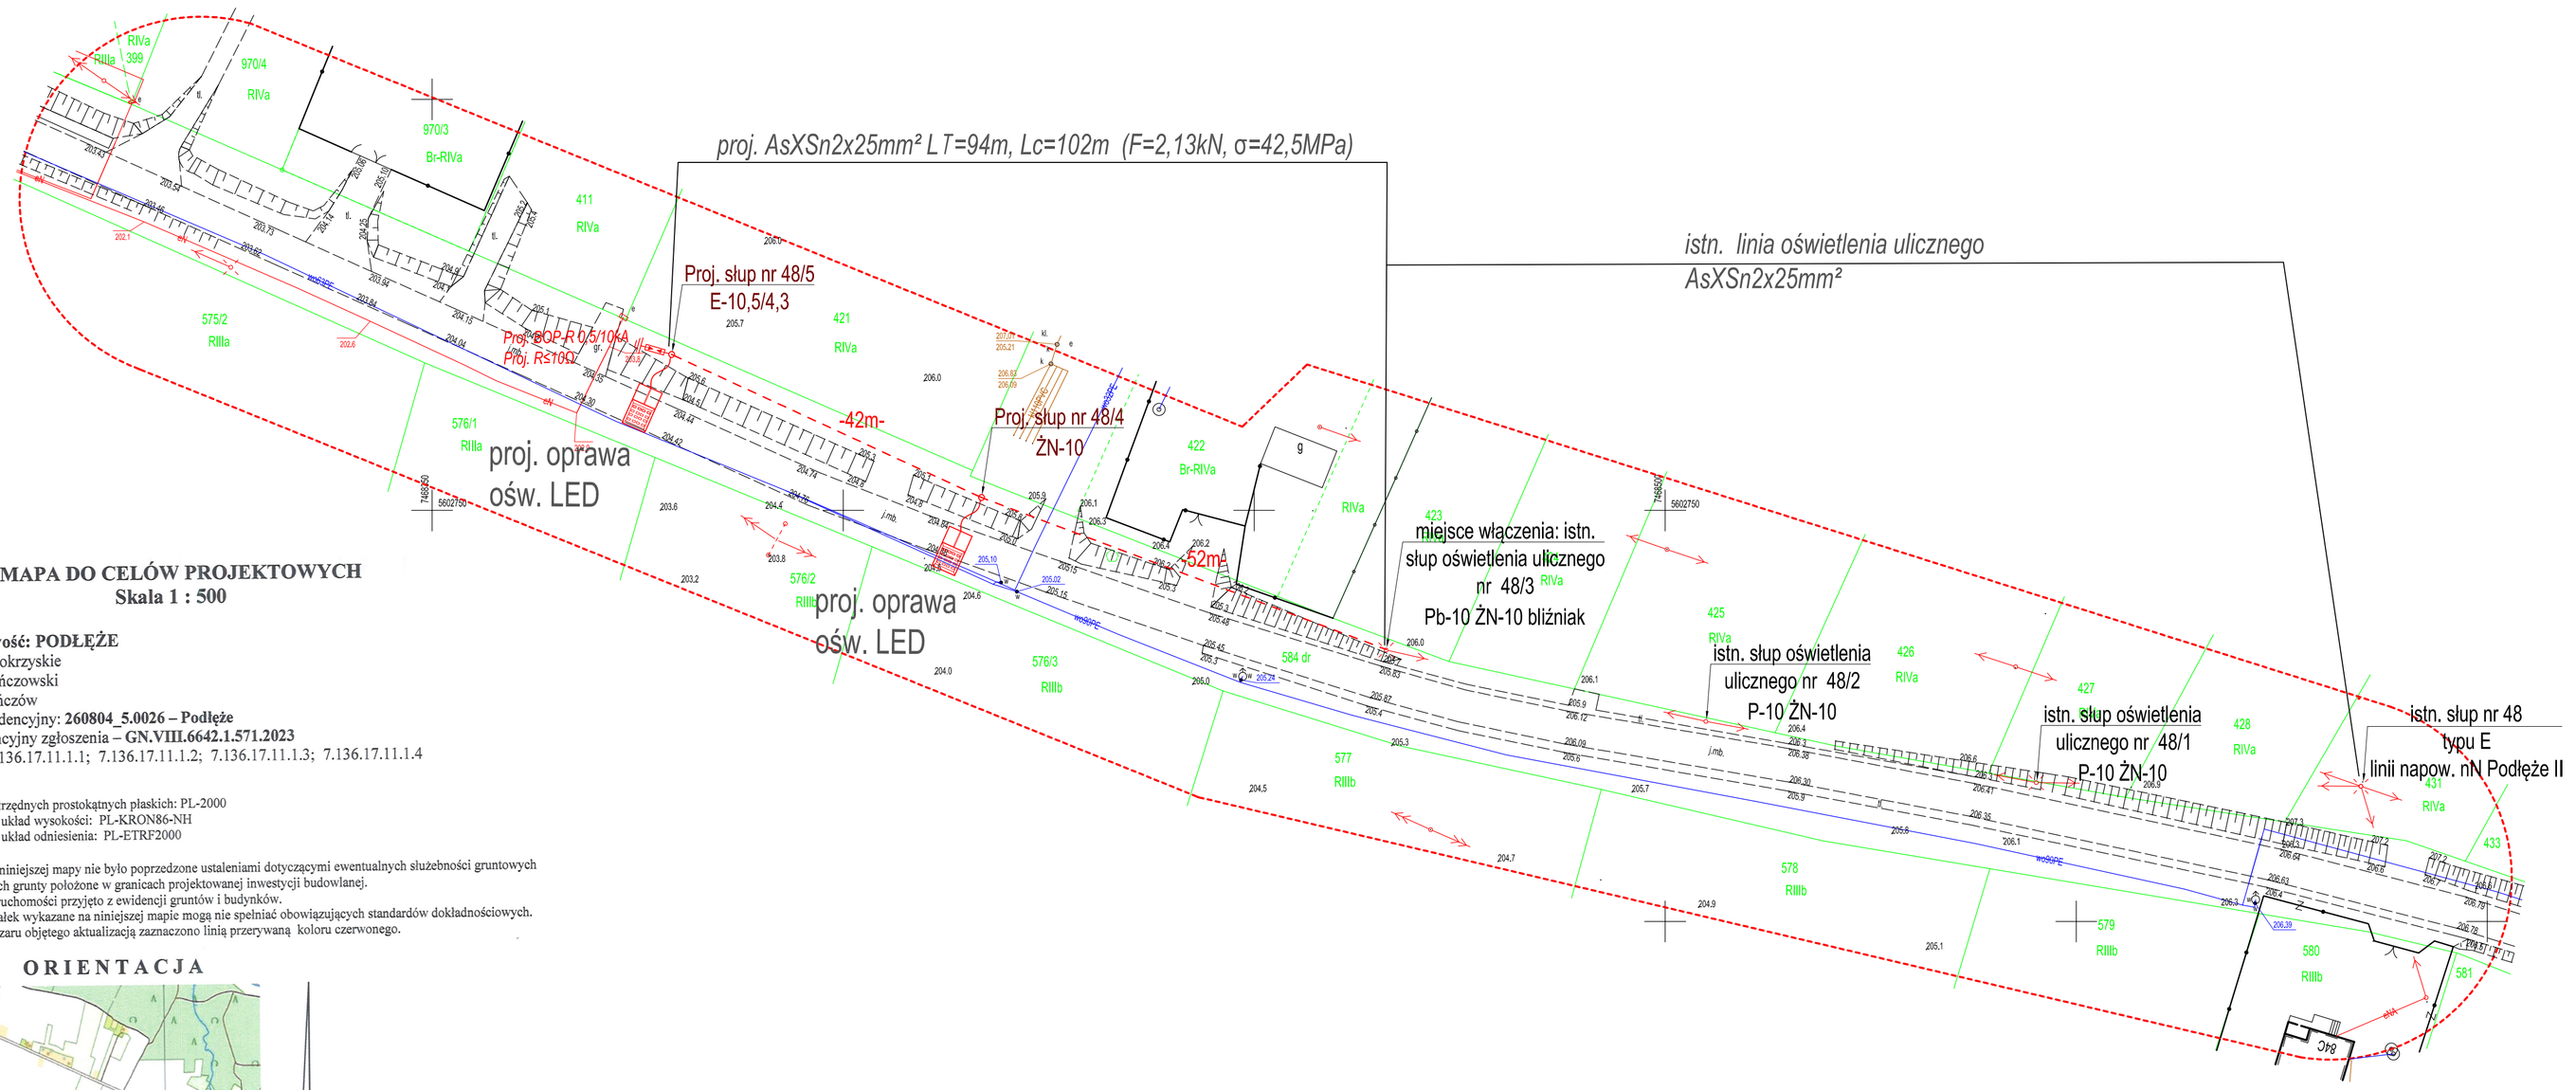

MAPA DO CELÓW PROJEKTOWYCH
Skala 1 : 500

miejscowość: PODŁĘŻE
woj. świętokrzyskie
powiat: pińczowski
gmina: Pińczów
obręb ewidencyjny: **260804_5.0026 – Podłęże**
Nr ewidencyjny zgłoszenia – **GN.VIII.6642.1.571.2023**
Sekcja: 7.136.17.11.1.1; 7.136.17.11.1.2; 7.136.17.11.1.3; 7.136.17.11.1.4

Układ współrzędnych prostokątnych płaskich: PL-2000
Geodezyjny układ wysokości: PL-KRON86-NH
Geodezyjny układ odniesienia: PL-ETRF2000

Wykonanie niniejszej mapy nie było poprzedzone ustaleniami dotyczącymi ewentualnych służebności gruntowych obciążających grunty położone w granicach projektowanej inwestycji budowlanej.
Granice nieruchomości przyjęto z ewidencji gruntów i budynków.
Granice działek wykazane na niniejszej mapie mogą nie spełniać obowiązujących standardów dokładnościowych.
Granice obszaru objętego aktualizacją zaznaczono linią przerywaną koloru czerwonego.

ORIENTACJA

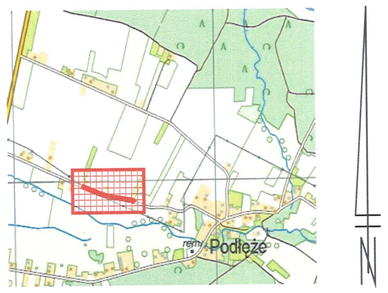

Nie wyklucza się istnienia w terenie urządzeń podziemnych, które nie były przedmiotem inwentaryzacji geodezyjnej.
Niniejszą mapę do celów projektowych zaktualizowano w dniu 21.07.2023 r.

Działoszyce 01.08.2023 r.

Poświadczam, że niniejszy dokument został opracowany w wyniku prac geodezyjnych i kartograficznych, których rezultaty zawiera operat techniczny pozytywnie zweryfikowany. Jednocześnie informuję, że jestem świadomy odpowiedzialności karnej za złożenie fałszywego oświadczenia.

Identyfikator przyjęcia operatu do zasobu	P.2608.2023.642
Organ służby geodezyjnej, który otrzymał zgłoszenie	Starosta Pińczowski
Wykonawca prac geodezyjnych	*Usługi Geodezyjno-Kartograficzne Skóra Mirosław*
Nr oraz data sporządzenia dokumentu zawierającego wynik pozytywnej weryfikacji	*Protokół Weryfikacji Nr GN.VIII.6642.1.571.2023_2 z dnia 23.08.2023*
Imię i nazwisko oraz nr uprawnień zawodowych kierownika prac	*Mirosław Skóra Nr uprawnień 11756*

GEODETA UPRAWNIONY
Mirosław Skóra
28-440 Działoszyce ul. J. Piłsudskiego 43
Św.Min.BIGP nr 11756

GEODETA UPRAWNIONY
Mirosław Skóra
28-440 Działoszyce ul. J. Piłsudskiego 43
Św.Min.BIGP nr 11756

USŁUGI GEODEZYJNO - KARTOGRAFICZNE
Skóra Mirosław
28-440 Działoszyce, ul. J.Piłsudskiego 43
NIP: 662-103-09-34, REGON 290356722
tel. 504 208 180

Zakład Instalatorstwa Elektrycznego Grażyna Noszczyk, Leszcze 45A, 28-400 Pińczów				
Inwestor:	Gmina Pińczów ul. 3 Maja 10, 28-400 Pińczów			
Obiekt	***Przebudowa drogi gminnej nr ewd. dz. 584 w miejscowości Podłęże polegająca na budowie przyłącza oświetlenia ulicznego do istniejącej linii oświetlenia ulicznego nN Podłęże II***			
Adres:	Obręb Podłęże gm. Pińczów			
Tytuł rysunku:	Projekt zagospodarowania terenu			
PROJEKTOWAŁ:	mgr inż. Karol Pytlak upr. SWK/0224/POOE/13 w specjalności instalacyjnej w zakresie sieci, instalacji i urządzeń elektrycznych i elektroenergetycznych			
NR RYSUNKU: E-3	SKALA: 1:500	BRANŻA: elektryczna w specjalności instalacyjnej w zakresie sieci, instalacji i urządzeń elektrycznych i elektroenergetycznych	STADIUM: PB	DATA: 08.2023r