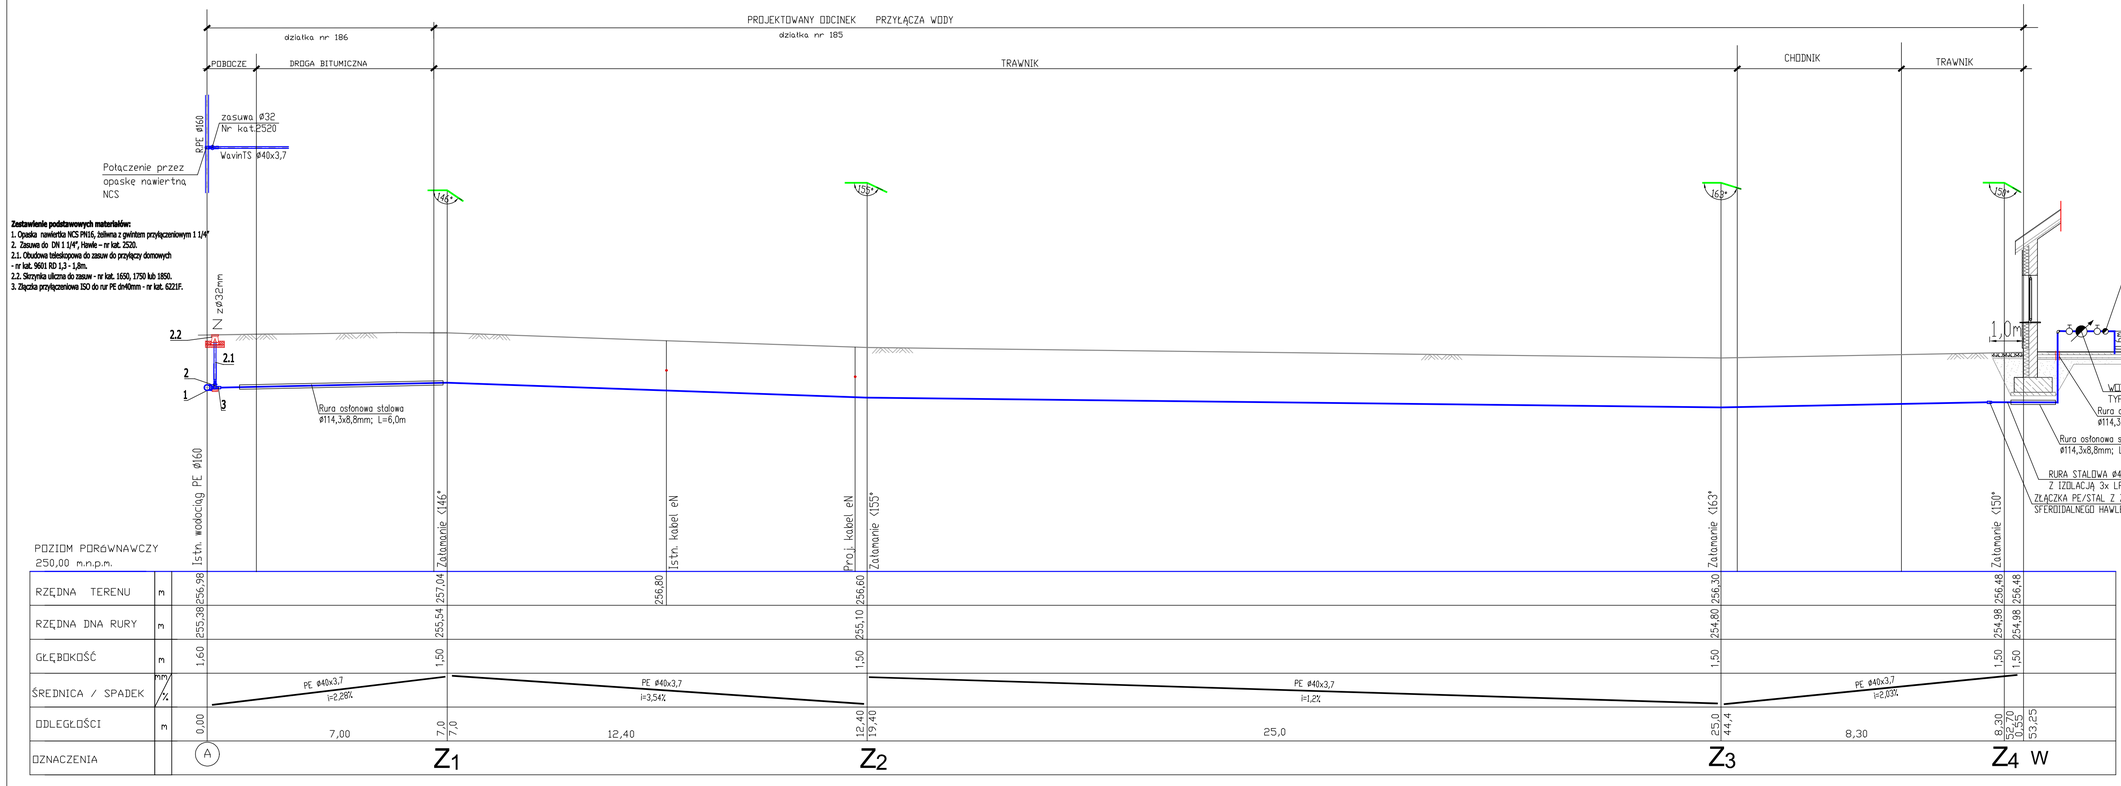

UWAGI

1. Doprowadzenie wody wykonać z rur wodociągowych Wavin TS PE-HD ø40x3,7mm, klasy PE-100 szeregu SDR-11; PN-16
2. Rury ułożyć na 15 cm podłożu z piasku i obsypać od góry 20 cm w-wą ochronną piasku
3. Na wierzchu zagęszczonej obsypki piaskowej dla identyfikacji wodociągu należy ułożyć taśmę znakującą z wkładką metalową.
4. Schemat montażowy wodomierza przedstawiono na rys. nr 4-S

Z – ZASUWA Dn=32mm BEZNIAZDOWA Z MIĘKKOUSZCZELNIAJĄCYM KLINEM I TELESKOPOWĄ OBUDOWĄ TRZPIENIA

(A) – WŁĄCZENIE DO SIECI PRZEZ OPASKĘ POŁĄCZENIOWĄ NCS Z FREZEM NAWIERTNYM

DYSPOZYCJA WYKOPU

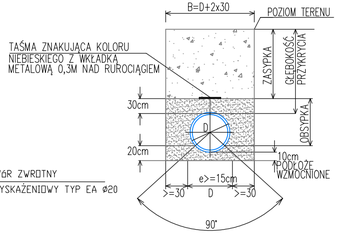

1. Rysunek należy rozpatrywać łącznie z mapą sytuacyjno - wysokościową oraz opisem technicznym.
2. Wszystkie rzędne i wymiary należy sprawdzić na budowie. Prace należy rozpocząć od zlokalizowania istniejącego uzbrojenia.

TEMAT:
BUDOWA ŚWIETLICY WIEJSKIEJ WRAZ Z ZAGOSPODAROWANIEM TERENU I ZBIORNIKIM BEZODPŁYWOWYM NA NIECZYSTOŚCI CIEKŁE

INWESTOR:
GMINA PIŃCZÓW
UL. 3 MAJA 10, 28-400 PIŃCZÓW

LOKALIZACJA INWESTYCJI:
Działka nr: 185, obręb: CHRABKÓW, Gmina: Pińczów - obszar wiejski, Powiat: pińczowski, województwo: świętokrzyskie, identyfikator działki: 260804_5.0008.185

PROJEKT TECHNICZNY

BRANŻA:
SANITARNA
PRZYŁĄCZE WODY

PROJEKTANT:
techn. Włodzimierz Fudalik
RP-Upr.249/94

PROJEKTANT SPRAWDZAJĄCY:
mgr inż. Danuta Turczyńska
PG.VIII/7342/64/94

RYSUNEK:
PROFIL PODŁUŻNY PODŁĄCZENIA WODY

DATA: GRUDZIEŃ 2025
ARKUSZ: 3-S
SKALA: 1:100