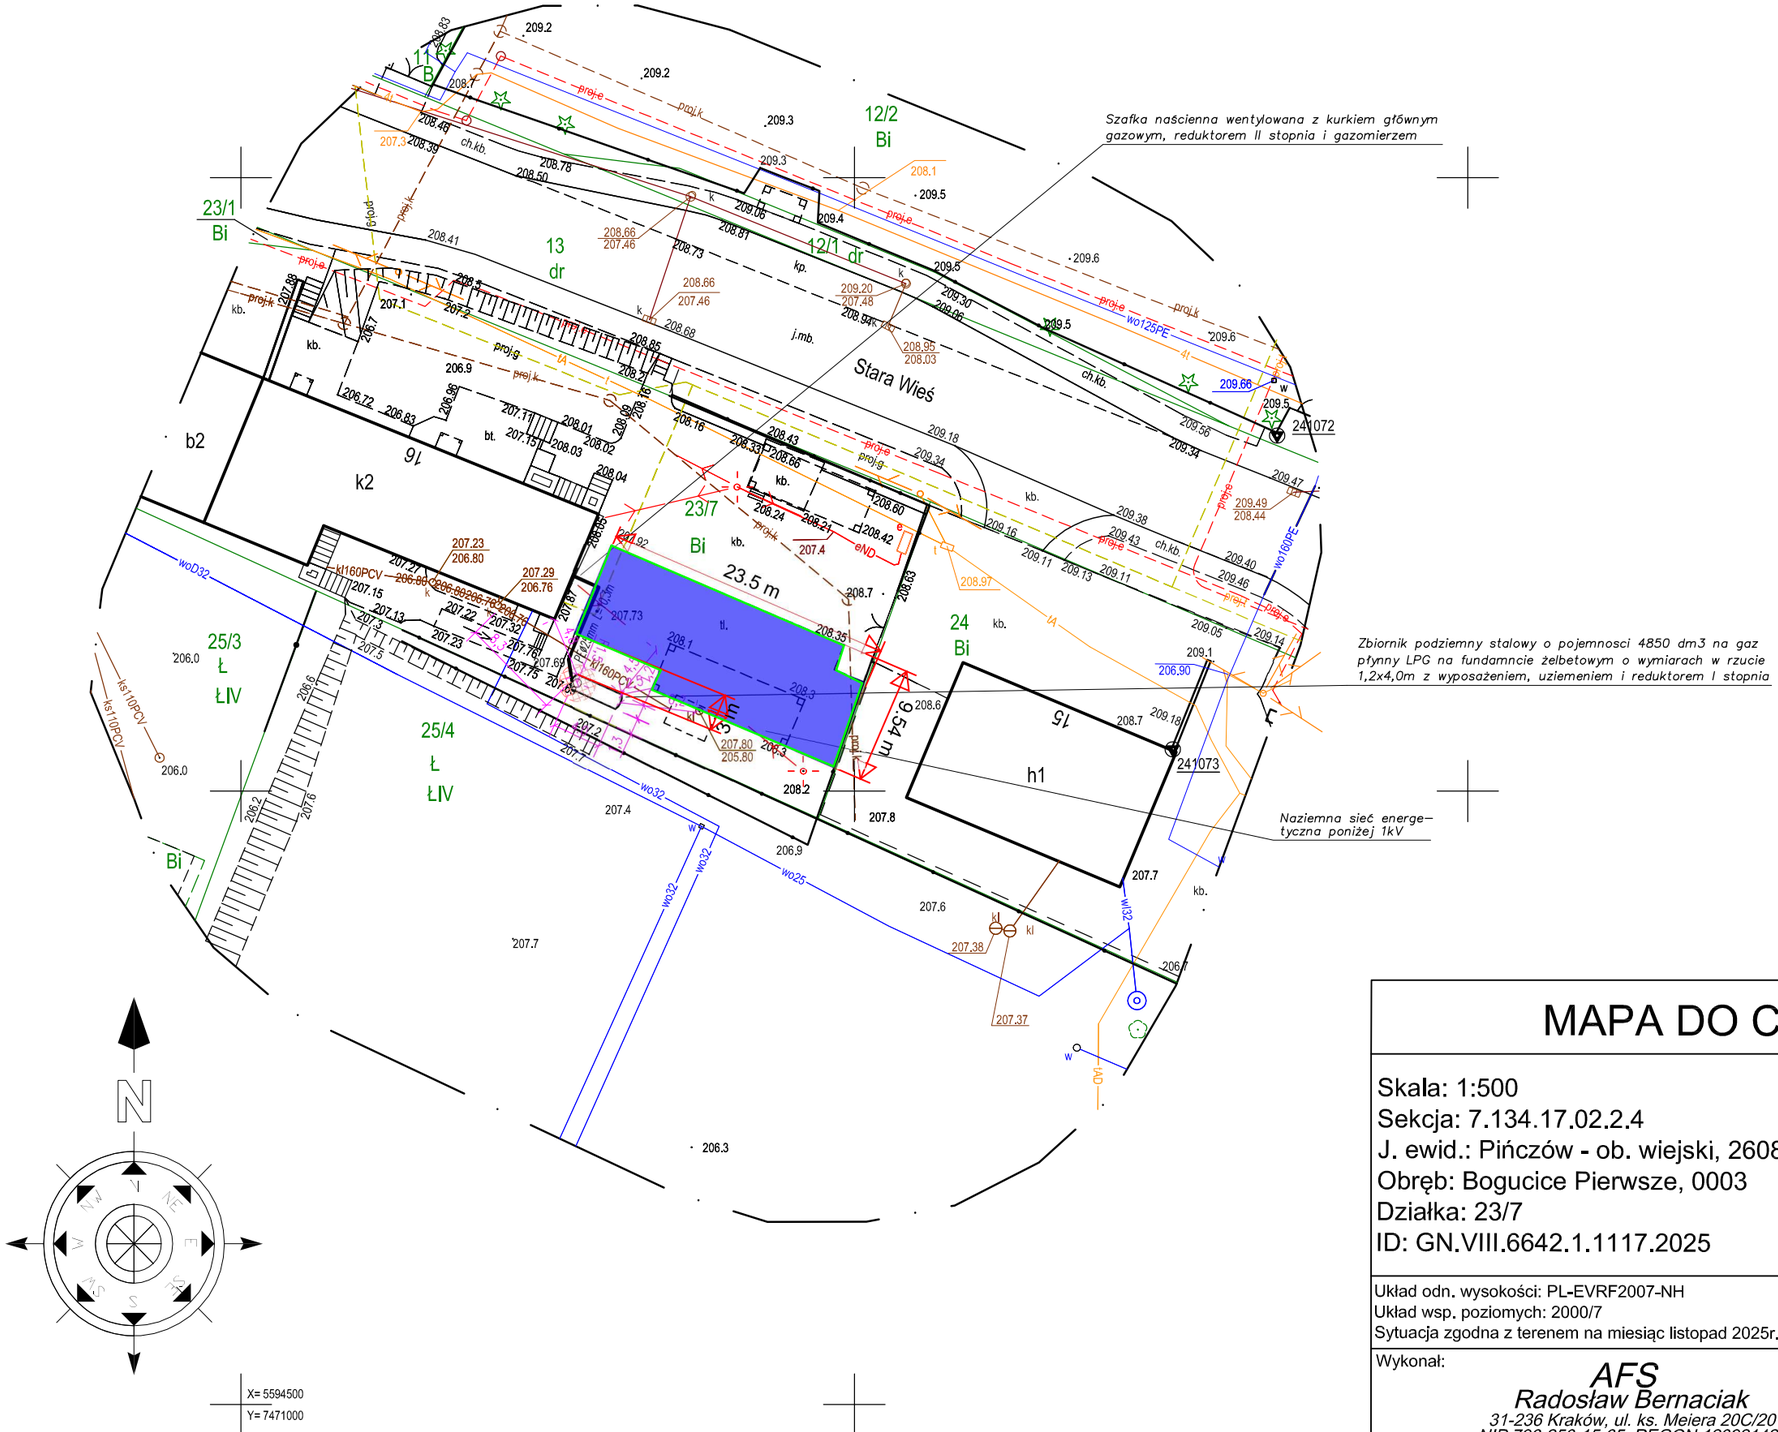


Temat:	Zmiana do decyzji pozwolenia na budowę wydanej przez Starostę Pińczowskiego znak: AB.VI.6740.w.248.2015 z dnia 21.10.2015r. oraz decyzji zmieniającej znak: AB.VI.6740.45.2021 z dnia 19.03.2021r. – przebudowy i rozbudowy wiejskiego domu kultury wraz z wykonaniem wewnętrznej instalacji gazowej z jednozbiornikową instalacją gazową na gaz propan–butan (zbiornik podziemny o pojemn. 2700 l) w miejscowości Bogucice Pierwsze na działce oznaczonej w ewidencji gruntów 23/7 – w zakresie budowy instalacji zbiornikowej wraz z pojedynczym zbiornikiem na gaz płynny o pojemności 4850 dm3		
Adres obiektu:	dz. nr ew. 23/7 obręb 0003 Bogucice Pierwsze jednostka ewidencyjna Pińczów obszar wiejski 260804_5		
Temat rysunku:	Projekt zagospodarowania terenu		
Projektował: mgr inż. Sławomir Mucha	Upr. specjalności instalacyjnej MAP/0260/POOS/06		Podpis;
Sprawdził mgr inż. Krzysztof Stępniak	Upr. specjalności instalacyjnej MAP/0084/PWBS/25		Podpis;
Data	Faza	Skala	Nr rysunku
grudzień 2025 r.	P B	1:500	2

OZNACZENIA – zakres objęty opracowaniem:

g–PEø32mm – projektowana instalacja zbiornikowa PE100 SDR11 ø25x3,0mm od zbiornika LPG do ściany zewnętrznej budynku PE100 SDR11 ø25x3,0mm L=10,3m

LPG – projektowany podziemny zbiornik systemowy stalowy na gaz płynny o pojemności całkowitej 4850 dm3

4.0 / 1.2 – projektowany fundament zbiornika podziemnego żelbetowy o wymiarach 4,0 x 1,2 metra

R1,5 – strefa 2 zagrożenia wybuchem dla zbiornika podziemnego o pojemności 4850 dm3, we wszystkich kierunkach od każdego króćca zbiornika oraz punktu tankowania zbiornika z autocysterny.

– Zasięg hydrantu

Uwaga: domiary podano w metrach z dokładnością do 0,1 m

W zakresie opracowania wkreślono projektowane i uzgodnione z ZUDP sieci uzbrojenia terenu.

Niniejsza mapa została wykonana bez ustalenia obciążeń dotyczących służebności gruntowych.

Nie wyklucza się istnienia w terenie innych nie wykazanych na niniejszej mapie urządzeń podziemnych, które nie były zgłoszone do inwentaryzacji lub o których brak jest informacji w instytucjach branżowych.

Warunkiem rozpoczęcia prac budowlanych jest wytyczenie w terenie projektowanej budowli a po jej zakończeniu wykonanie inwentaryzacji powykonawczej przez jednostkę wykonawstwa geodezyjnego na zlecenie inwestora.

MAPA DO CELÓW PROJEKTOWYCH

Skala: 1:500
Sekcja: 7.134.17.02.2.4
J. ewid.: Pińczów - ob. wiejski, 260804_5
Obręb: Bogucice Pierwsze, 0003
Działka: 23/7
ID: GN.VIII.6642.1.1117.2025

Układ odn. wysokości: PL-EVRF2007-NH
Układ wsp. poziomych: 2000/7
Sytuacja zgodna z terenem na miesiąc listopad 2025r.

Wykonał:
AFS
Radosław Bernaciak
31-236 Kraków, ul. ks. Meiera 20C/20
NIP 796-250-15-65 REGON 120921425

Sporządził:
mgr inż. Radosław Bernaciak
GEODETA UPRAWNIONY
nr upr. 20680
tel. 503 638 554

Kraków, dn. 27.11.2025 r.
Zakres opracowania:

Oświadczam, że niniejszy dokument został opracowany w wyniku prac geodezyjnych i kartograficznych, których rezultaty zawiera operat techniczny pozytywnie zweryfikowany. Jednocześnie informuję, że jestem świadomy odpowiedzialności karnej za złożenie fałszywego oświadczenia.

Identyfikator zgłoszenia prac geodezyjnych	GN.VIII.6642.1.1117.2025
Organ służby geodezyjnej, który otrzymał zgłoszenie	Starosta Pińczowski
Wykonawca prac geodezyjnych	AFS Radosław Bernaciak
Nr oraz data sporządzenia dokumentu zawierającego wynik pozytywnej weryfikacji	Protokół Weryfikacji nr GN.VIII.6642.1.1117.2025_... z daty .....12.2025 r.
Imię i nazwisko oraz nr uprawnień zawodowych kierownika prac	mgr inż. Radosław Bernaciak Nr uprawnień 20680

mgr inż. Radosław Bernaciak
GEODETA UPRAWNIONY
nr upr. 20680
tel. 503 638 554