



ROZWINIĘCIE WODY ZIMNEJ,
C.W.U. I CYRKULACJI

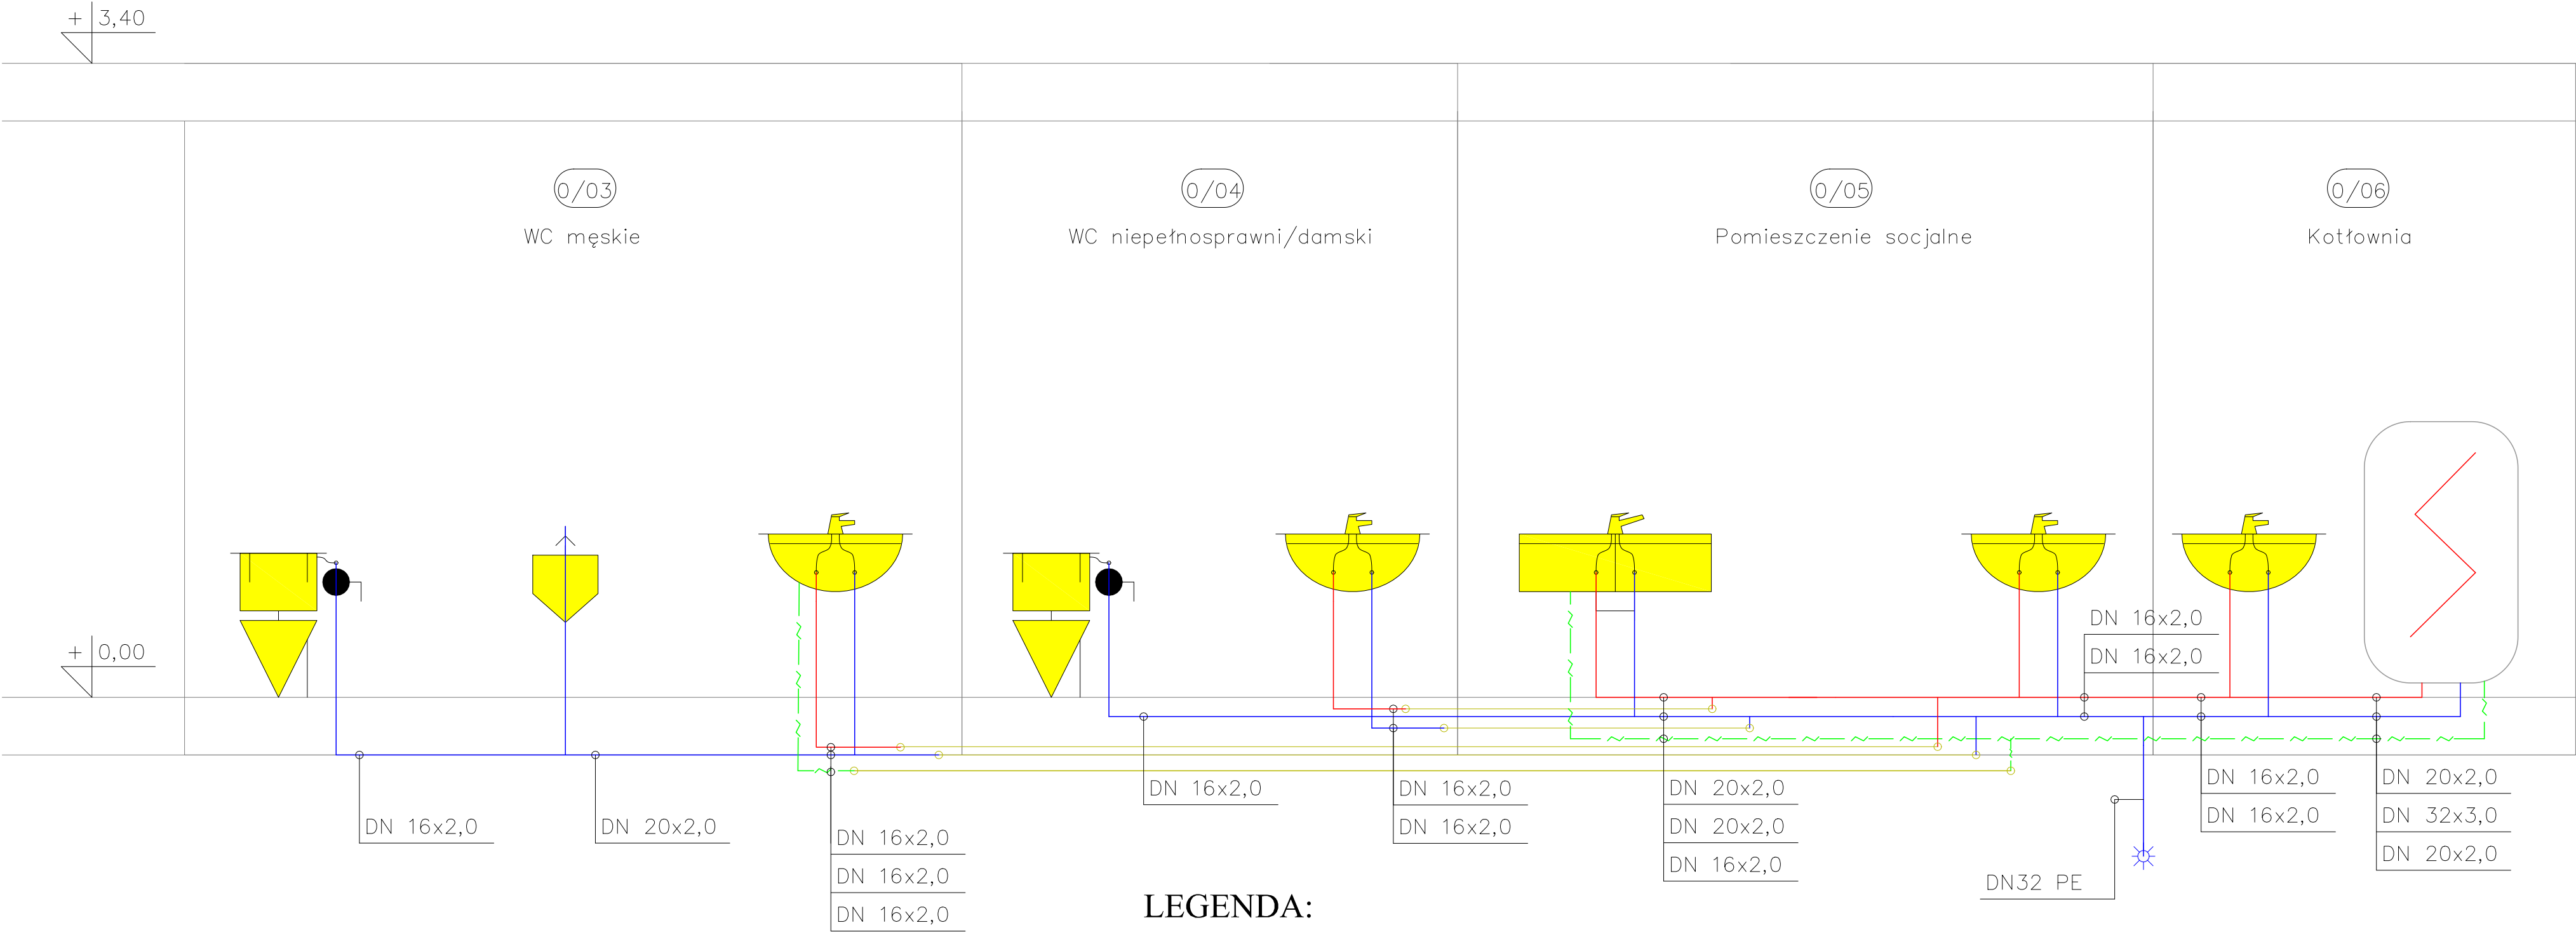

 <div>PROJEKT-TECHNIKA ul. Skibińskiego 13 25-819 Kielce tel. 886 720 094 e-mail: biuro@projekt-technika.pl www.projekt-technika.pl</div>		Numer rysunku: PT/SAN/03		Branża: <i>SANITARNA</i>		Skala: <i>1:100</i>	
Data opracowania projektu: <i>lipiec 2021r.</i>				Inwestor: GMINA PIŃCZÓW UL. 3 MAJA 10 28-400 PIŃCZÓW		Adres inwestycji: dz.nr ewid. 130/1, 130/2 obręb 0032 Szarbków mśc. Szarbków gm. Pińczów pow.pińczowski	
<i>Funkcja:</i>	<i>Imię i nazwisko:</i>	<i>Nr upr.</i>	<i>Podpis</i>	Rodzaj projektu: <i>Przebudowa istniejącego budynku wraz ze zmianą sposobu użytkowania z przeznaczeniem na budynek świetlicy wiejskiej oraz budowa bezodpływowego zbiornika na nieczystości ciekłe 4m3</i>			
Projektował:	mgr inż. Kamil Górski	SWK/0169/PWOS/14		Temat: <i>Rozwinięcie instalacji wody zimnej, c.w.u. i cyrkulacji</i>			
Asystent:	inż. Monika Wadas	- - -					