


SKALA 1:100, 1:25

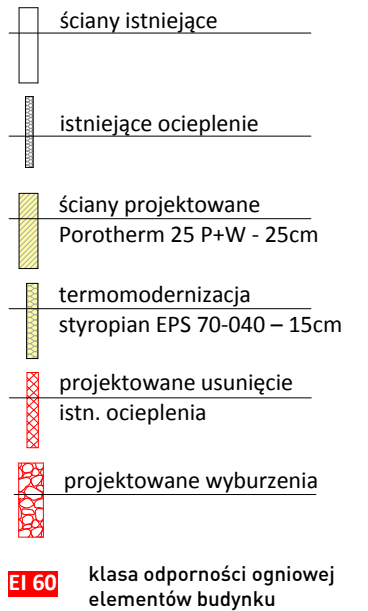

WYKONCZENIE POSADZKI - PANELE LVT


- JASTRYCH CEMENTOWY - WARSTWA DOCISKOWA - 6cm
- WARSTWA ROZDZIAJAJĄCA - FOLIA PE
- TERMOIZOLACJA - EPS 100-038 (styropian) - 10cm
- IZOLACJA PRZECIWWILGOCIOWA
- WARSTWA GRUNTUJĄCA
- CHUDY BETON
- PODSYPKA PIASKOWA ZAGĘSZCZONA
- GRUNT RODZIMY

Wszelkie prace należy prowadzić zgodnie z zasadami sztuki budowlanej. Przed przystąpieniem do robót sprawdzić w odpowiednich projektach roboty związane z projektami konstrukcji i instalacji. Ewentualnie wady koordynacyjne przedstawić nadzorowi autorskiemu przed przystąpieniem do robót. Nie należy prowadzić robót w przypadku stwierdzenia wad koordynacji projektu. W szczególności nie należy prowadzić robót w oparciu o dokumentację jednej branży bez sprawdzenia ich odniesień do architektury i pozostałych branż.

Przed zamówieniem stolarki wymiary otworów należy sprawdzić z natury (na budowie). Wymiary otworów zaleca się dostosować do oferty "typowej" wybranego producenta stolarki. Wykonawca ma obowiązek uzyskać aprobatę głównego projektanta, bądź jego przedstawiciela dla proponowanych rozwiązań.

Nie należy odmierzać wymiarów z rysunku, ani też używać go jako szablonu. Wszelkie niejasności bezwzględnie konsultować z projektantem. W przypadku rozbieżności wymiarowych pomiędzy rysunkami detali i całości projektowanego elementu, należy skonsultować z projektantem. Rzut rozpatrywać łącznie z pozostałymi rysunkami, opisem technicznym oraz obliczeniami statycznymi.

Wszelkie prawa zastrzeżone. Łączenie z prawem reprodukcji lub udostępniania osobom trzecim tego rysunku lub jego części bez wyrażonego upoważnienia autora Biura Projektowego Draft (Dz.U. 24/1994, poz.83 art. 115-118)

| | | | | | | |
|--|--|---|---|---|-----------------------|-------------------|
| <div>Revizje nr/data:</div> <div>Jednostka Projektowa:</div> <div>Nazwa Inwestora:</div> | <div>Temat revizji - krótki opis:</div> <div></div> <div>Ul. Krakowska 21 32-065 Krzeszowice www.biurodraft.com.pl e-mail:biuro@biurodraft.com.pl</div> | | <div>Gmina Pińczów</div> <div>ul. 3 Maja 10</div> <div>28-400 Pińczów</div> | | | |
| | | | | | | |
| Nazwa obiektu budowlanego: | | Rozbudowa i przebudowa budynku Ochotniczej Straży Pożarnej w Brześciu | | | | |
| Adres obiektu budowlanego: | | miejscowość Brzeście, gmina Pińczów | | Nr działek inwestycji: 855, 856/1 | | |
| Branża: | | ARCHITEKTURA | Stadium: | PROJEKT WYKONAWCZY | Nr projektu: | 387/PA-K/08/2019 |
| Funkcja: | | Imię i nazwisko: | | Nr uprawnień i specjalizacja: | Podpis: | Data opracowania: |
| Projektant: | | mgr inż. arch. Bogdan Ślusarczyk | | upr. bud. nr 577/KW/73 architektoniczne bez ograniczeń | | 2020 czerwiec |
| | | | | | | |
| Rysunek opracował: Przemysław Bobek | | Nazwa Rysunku: | PRZEKRÓJ A-A | | Skala: 1:100, 1:25 | Nr rys. A-05 |