

Geodezyjna inwentaryzacja powykonawcza
budynku świetlicy wiejskiej z przyłączami
oraz zagospodarowania terenu
woj: świętokrzyskie

pow. pińczowski
gmina: Pińczów

wieś: Wola Zagojska

jednostka ewidencyjna: Pińczów obszar wiejski – 260804_5.

obręb ewidencyjny: Wola Zagojska – 260804_5.0037

działka nr ewid. 522

sekcja: 7.133.17.03.2.3, 7.133.17.03.3.2, 7.133.17.03.4.1

zgłoszenie pracy geodezyjnej: GN.VIII.6642.1.867.2023

układ współrzędnych prostokątnych płaskich – "PL-2000"

układ wysokości – "PL-KRON86-NH"

geodezyjny układ odniesienia: "PL-ETRF2000"

Granice działek zostały przyjęte zgodnie z ewidencją gruntów i budynków
wykonaną w miesiącu październiku:

geodeta uprawniony mgr inż. Rafał Grzybczak

Budynek świetlicy wiejskiej został usytuowany zgodnie z projektem
zatwierdzonym pozwoleniem na budowę znak:

AB.VI.6740.230.2016 z dnia 27.12.2016r


GEOMAG
mgr inż. Rafał Grzybczak
Michałów 14, 28-411 Michałów, woj. świętokrzyskie
tel. 41 357 51 54, 699 011 591
Nr zaśw. 21621

Michałów 06.10.2023r.

kierownik prac geodezyjnych: mgr inż. Rafał Grzybczak

URZĄD MIEJSKI
w Pińczowie
Wydział Inwestycji i Infrastruktury Drogowej
ul. 3 Maja 10, 28-400 Pińczów
tel. 41 357 38 71 do 75, fax 41 357 26 45
NIP 662 00-57-664 REGON 000523761

1916
Dol. 3b

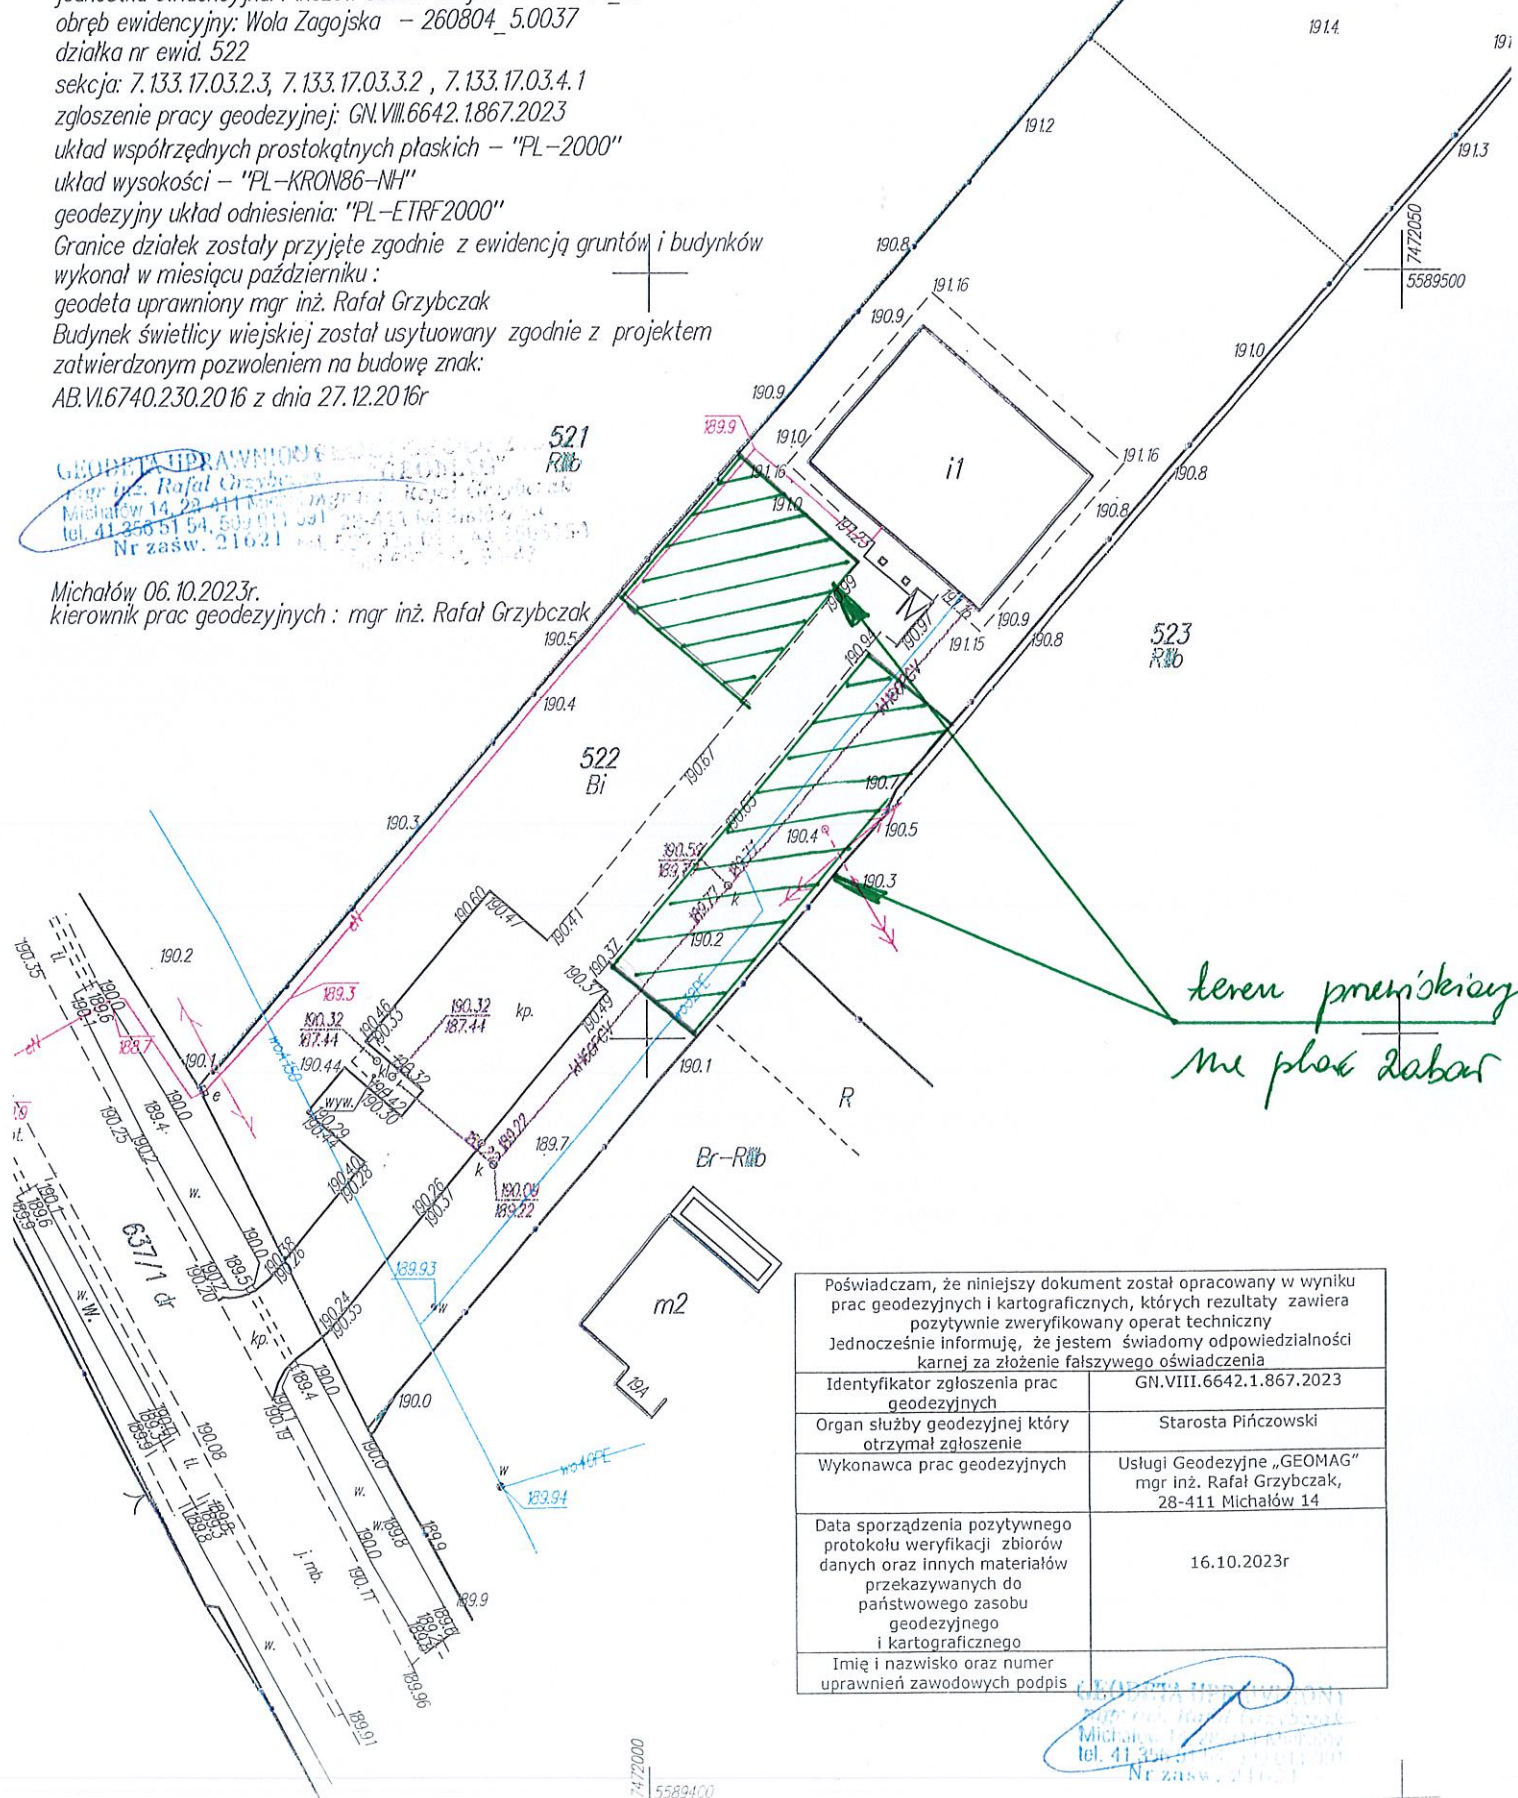

Poświadczam, że niniejszy dokument został opracowany w wyniku prac geodezyjnych i kartograficznych, których rezultaty zawiera pozytywnie zweryfikowany operat techniczny. Jednocześnie informuję, że jestem świadomy odpowiedzialności karnej za złożenie fałszywego oświadczenia	
Identyfikator zgłoszenia prac geodezyjnych	GN.VIII.6642.1.867.2023
Organ służby geodezyjnej który otrzymał zgłoszenie	Starosta Pińczowski
Wykonawca prac geodezyjnych	Usługi Geodezyjne „GEOMAG” mgr inż. Rafał Grzybczak, 28-411 Michałów 14
Data sporządzenia pozytywnego protokołu weryfikacji zbiorów danych oraz innych materiałów przekazywanych do państwowego zasobu geodezyjnego i kartograficznego	16.10.2023r
Imię i nazwisko oraz numer uprawnień zawodowych podpis	<i>[Signature]</i>

GEOMAG
mgr inż. Rafał Grzybczak
Michałów 14, 28-411 Michałów, woj. świętokrzyskie
tel. 41 357 51 54, 699 011 591
Nr zaśw. 21621

7472000
5589400