

MAPA DO CELÓW PROJEKTOWYCH

Skala 1:500

Miejscowość: SKOWRONNO GÓRNE

Jedn. ewid.: 260804_5 PINCZÓW
Obręb ewid.: 260804_5.0029 SKOWRONNO GÓRNE
Id DZIAŁKI : 260804_5.0029.418/1
260804_5.0029.419



URZĄD MIEJSKI
w Pińczowie
Wydział Inwestycji i Infrastruktury Drogowej
ul. 3 Maja 10, 28-400 Pińczów
tel. 41 357 38 71 do 75, fax 41 357 26 45
NIP 662-00-57-664 REGON 000523761

fragment sekcji:

7136.16.19.1.1
Układ współrzędnych prostokątnych płaskich – PL-2000
Układ wysokości – PL-KRON86-NH
Geodezyjny układ odniesienia – PL-ETRF2000

W granicach projektowanej inwestycji budowlanej działki nie są obciążone służebnościami gruntowymi. Granice obszaru będącego przedmiotem aktualizacji oznaczono ciągłą linią koloru czerwonego. Nie wyklucza się istnienia w terenie urządzeń podziemnych, które nie były przedmiotem inwentaryzacji geodezyjnej.

Mapę do celów projektowych sporządzono na podstawie istniejącej mapy zasadniczej oraz pomiaru uzupełniającego wykonanego przez GEO-FAST Geodezyjne Usługi Paulina Chynek w czerwcu 2023 roku. Granice nieruchomości przyjęto zgodnie z ewidencją gruntów i budynków. Wykazane na niniejszej mapie linie graniczne (oprócz działki 418/1) nie spełniają warunków dokładnościowych i nie mogą służyć do projektowania obiektów budowlanych w odległości mniejszej bądź równej 3m/4m.

GEO-FAST
Geodezyjne Usługi
Paulina Chynek
ul. Działkowicza 15, 28-100 Busko-Zdrój
NIP: 655 1838251 tel. 518-738-669


GEODETA UPRAWNIONY
ZAKREŚ 1
Nr upr. 21858
Paulina Chynek

Id zgł :GN.VIII.6642.1.502.2023

Busko-Zdrój, 13.06.2023

Jestem świadomy odpowiedzialności karnej za złożenie fałszywych oświadczeń. Oświadczam, że operat techniczny zwierający rezultaty prac geodezyjnych w wyniku których powstał niniejszy dokument uzyskał pozytywny wynik weryfikacji	
Identyfikator zgłoszenia prac geodezyjnych	GN-VIII.6642.1.502.2023
Organ służby geodezyjnej, który otrzymał zgłoszenie	Starosta Pińczowski
Wykonawca prac geodezyjnych	GEO-FAST Geodezyjne Usługi Paulina Chynek ul. Działkowicza 15, 28-100 Busko-Zdrój
Nr oraz data sporządzenia dokumentu zawierającego wynik pozytywnej weryfikacji	GN-VIII.6642.1.502.2023-2 2 dn. 06.07.2023 r.
Imię i nazwisko oraz numer uprawnień zawodowych kierownika prac	Paulina Chynek GEODETA UPRAWNIONY ZAKREŚ 1 Nr upr. 21858

Paulina Chynek

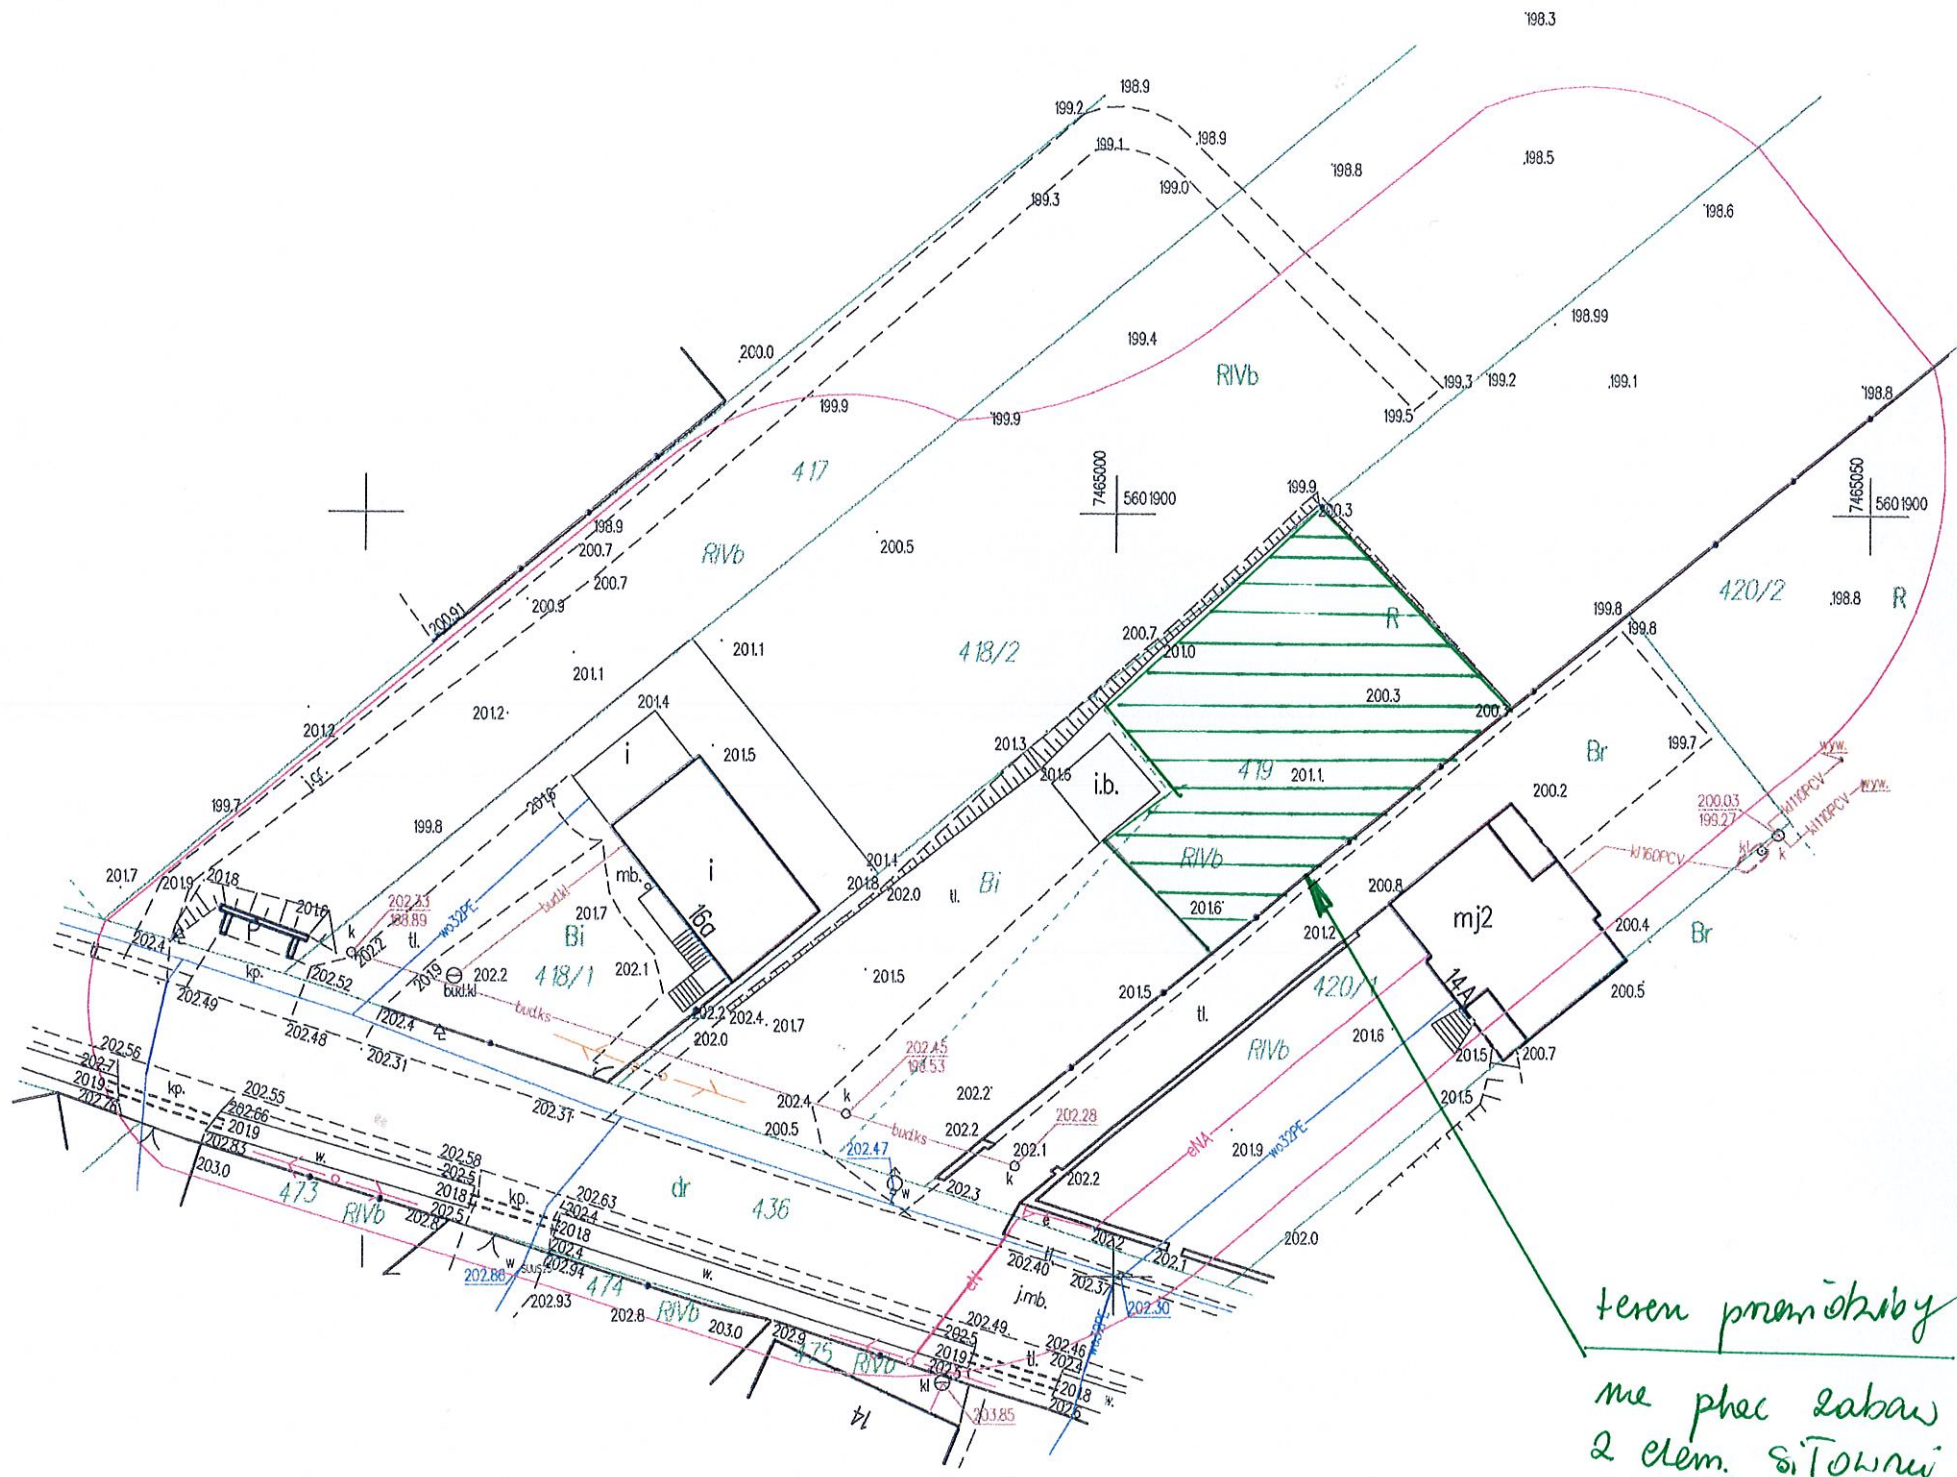

*teren promienny
me plac zabaw
z elem. siłowni
Zemstow*

Spon. R. Budy