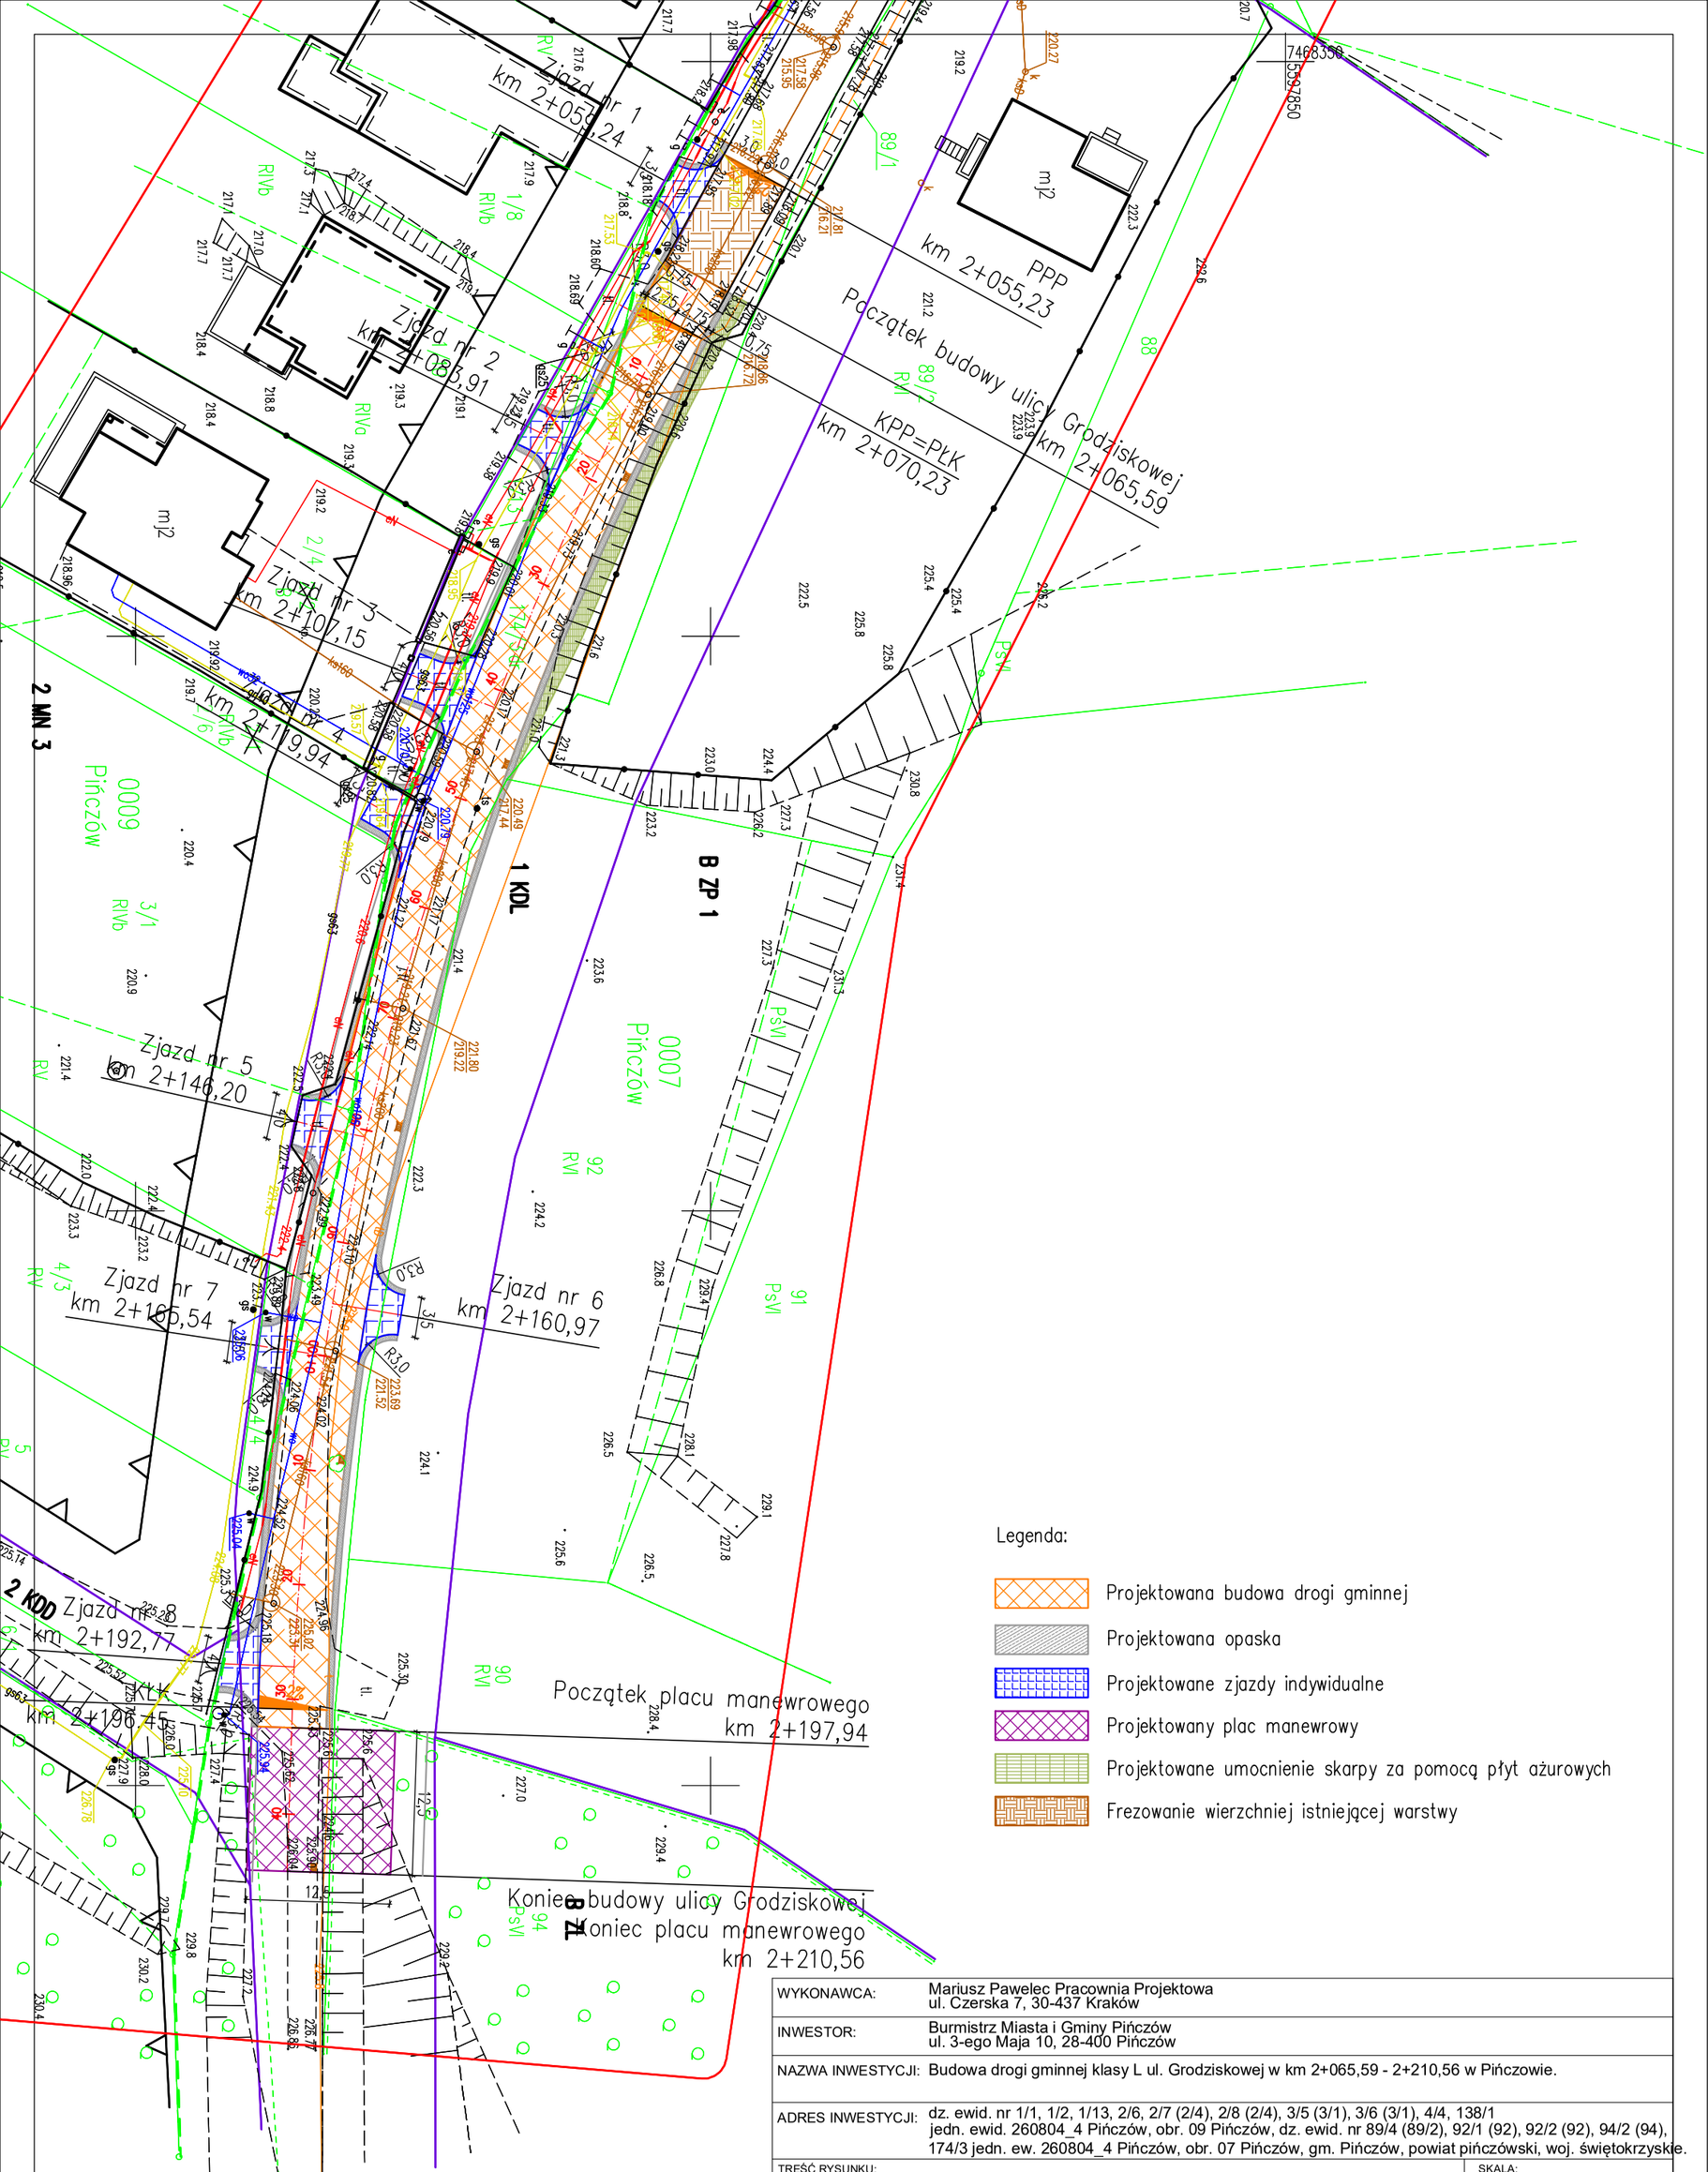

Legenda:

- Projektowana budowa drogi gminnej
- Projektowana opaska
- Projektowane zjazdy indywidualne
- Projektowany plac manewrowy
- Projektowane umocnienie skarpy za pomocą płyt ażurowych
- Frezowanie wierzchniej istniejącej warstwy

WYKONAWCA:	Mariusz Pawelec Pracownia Projektowa ul. Czerska 7, 30-437 Kraków
INWESTOR:	Burmistrz Miasta i Gminy Pińczów ul. 3-ego Maja 10, 28-400 Pińczów
NAZWA INWESTYCJI:	Budowa drogi gminnej klasy L ul. Grodziskowej w km 2+065,59 - 2+210,56 w Pińczowie.
ADRES INWESTYCJI:	dz. ewid. nr 1/1, 1/2, 1/13, 2/6, 2/7 (2/4), 2/8 (2/4), 3/5 (3/1), 3/6 (3/1), 4/4, 138/1 jedn. ewid. 260804_4 Pińczów, obr. 09 Pińczów, dz. ewid. nr 89/4 (89/2), 92/1 (92), 92/2 (92), 94/2 (94), 174/3 jedn. ew. 260804_4 Pińczów, obr. 07 Pińczów, gm. Pińczów, powiat pińczówski, woj. świętokrzyskie.
TREŚĆ RYSUNKU: PLAN SYTUACYJNY	SKALA: 1:500

AUTOR:	SPECJALNOŚĆ : IMIĘ I NAZWISKO	NR UPR.	DATA:	PODPIS:	
Projektował:	mgr inż. Artur Gałus, sp. drogowa	PDK/0059/PWOD/16	08.2022		PROJEKT BUDOWALNY
Projektowała:					
Sprawdził:	mgr inż. Rafał Dziedzic, sp. drogowa	PDK/0023/POOD/08	08.2022		NR RYS: 1
Sprawdził:					