


PRZEKRÓJ NR I
UL. GRODZISKOWA

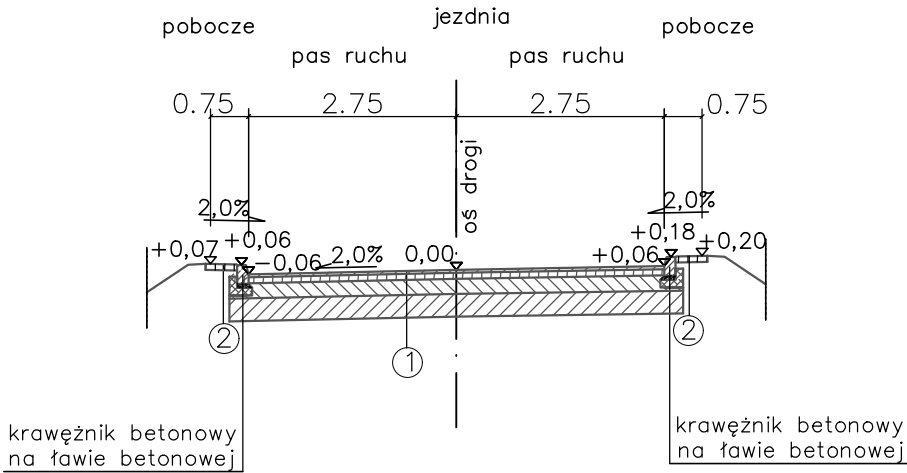


- ① KONSTRUKCJA NAWIERZCHNI DROGI GMINNEJ – ul. GRODZISKOWA
- | | |
|------|---|
| 4cm | warstwa ścieralna z betonu asfaltowego AC 11S |
| 8cm | warstwa wiążąca z betonu asfaltowego AC 16W |
| 20cm | warstwa podbudowy zasadniczej z mieszanki niezwiązanej z kruszywem C90/3 |
| | warstwa mrozochronna z mieszanki związanej spoiwem hydraulicznym lub z gruntu |
| 30cm | stabilizowanego spoiwem hydraulicznym lub wapnem |

- ② KONSTRUKCJA NAWIERZCHNI pobocza
- | | |
|------|--|
| 10cm | warstwa podbudowy zasadniczej z mieszanki niezwiązanej z kruszywem C90/3 |
|------|--|

- ③ KONSTRUKCJA NAWIERZCHNI PLACU MANEROWEGO
- | | |
|------|---|
| 4cm | warstwa ścieralna z betonu asfaltowego AC 11S |
| 8cm | warstwa wiążąca z betonu asfaltowego AC 16W |
| 20cm | warstwa podbudowy zasadniczej z mieszanki niezwiązanej z kruszywem C90/3 |
| | warstwa mrozochronna z mieszanki związanej spoiwem hydraulicznym lub z gruntu |
| 30cm | stabilizowanego spoiwem hydraulicznym lub wapnem |

PRZEKRÓJ NR II
PLAC MANEROWY

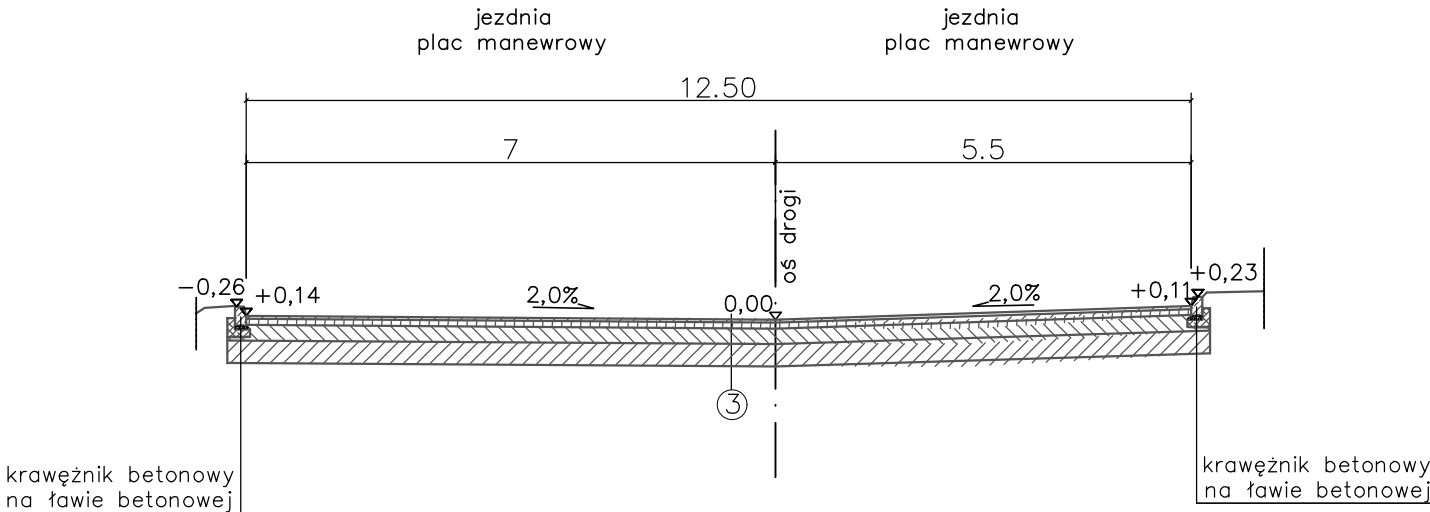

PARAMETRY TECHNICZNE – ul. GRODZISKOWA

Klasa techniczna drogi	L
Kategoria ruchu	KR2
Grupa nośności podłoża gruntowego	G4
Obciążenie osi	115 kN/oś
Szerokość pasa ruchu	2,75m

WYKONAWCA:		Mariusz Pawelec Pracownia Projektowa ul. Czerska 7, 30-437 Kraków			
INWESTOR:		Burmistrz Miasta i Gminy Pińczów ul. 3-ego Maja 10, 28-400 Pińczów			
NAZWA INWESTYCJI: Budowa drogi gminnej klasy L ul. Grodziskowej w km 2+065,59 - 2+210,56 w Pińczowie.					
ADRES INWESTYCJI:		dz. ewid. nr 1/1, 1/2, 1/13, 2/6, 2/7 (2/4), 2/8 (2/4), 3/5 (3/1), 3/6 (3/1), 4/4, 138/1 jedn. ewid. 260804_4 Pińczów, obr. 09 Pińczów, dz. ewid. nr 89/4 (89/2), 92/1 (92), 92/2 (92), 94/2 (94), 174/3 jedn. ew. 260804_4 Pińczów, obr. 07 Pińczów, gm. Pińczów, powiat pińczowski, woj. świętokrzyski			
TREŚĆ RYSUNKU: PRZEKROJE NORMALNE					SKALA: 1:500
AUTOR:	SPECJALNOŚĆ : IMIĘ I NAZWISKO	NR UPR.	DATA:	PODPIS:	PROJEKT BUDOWALNY
Projektował:	mgr inż. Artur Gałus, sp. drogowa	PDK/0059/PWOD/16	08.2022		
Projektowała:					NR RYS: 2
Sprawdził:	mgr inż. Rafał Dziedzic, sp. drogowa	PDK/0023/POOD/08	08.2022		
Sprawdził:					