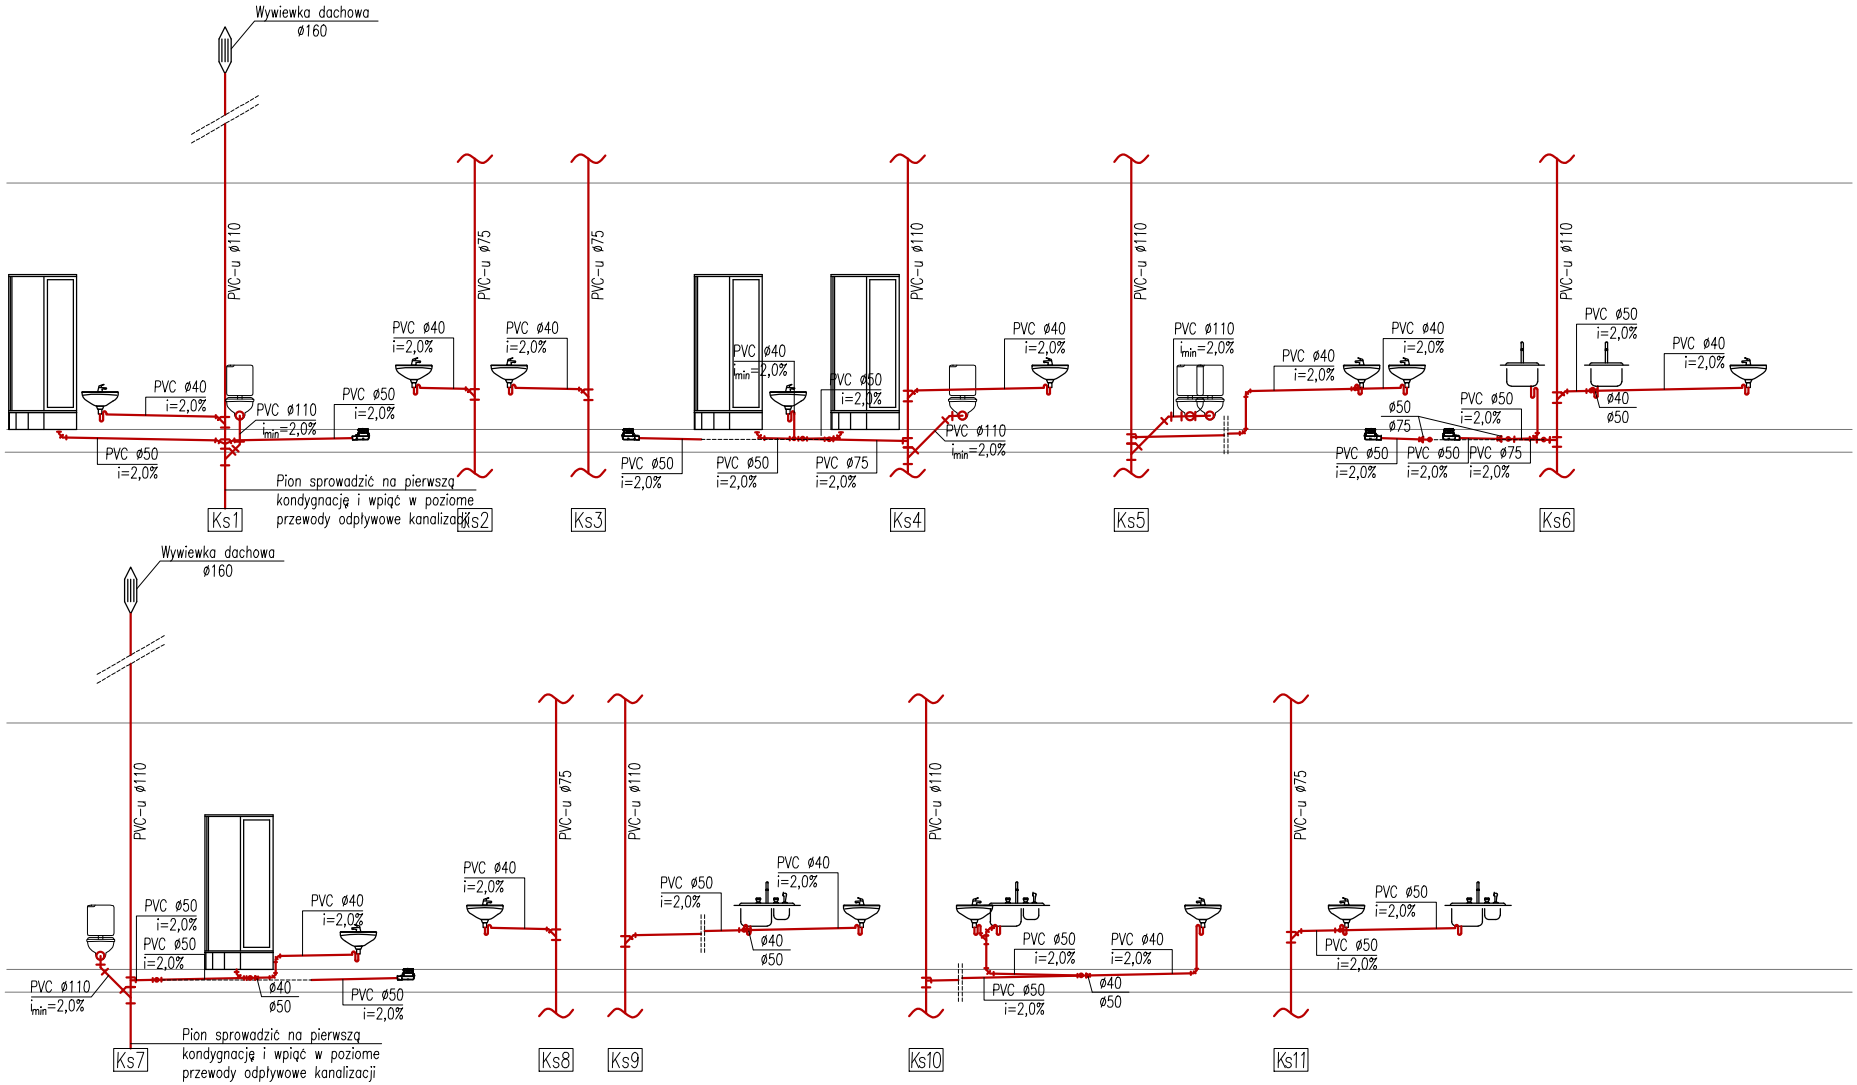

PROJEKT **Grzegorz Makowski** 28-100 Busko-Zdrój ul. Wojska Polskiego 2 tel. 505 830 433		INWESTOR: Gmina Pińczów ul. 3 Maja 10 28-400 Pińczów	
Imię i nazwisko / Upr.	PODPIS:	OBIEKT: Przebudowa oraz zmiana przeznaczenia części pomieszczeń szkoły podstawowej nr 2 w Pińczowie na żłobek	
PROJEKTOWAŁA: mgr inż. Agnieszka Kantor Upr. SWK/0082/PBS/21		ADRES: nr ew. dz. 82/3, 82/4, 135/2. ul. 7 Źródeł 7, 28-400 Pińczów	
SPRAWDZIŁA: mgr inż. Angelika Garbuzik Upr. SWK/0079/PWBS/21			
DATA: 12. 2023 r.	TYTUŁ RYSUNKU: ROZWINIĘCIE - Instalacja kanalizacji sanitarnej	SKALA: 1:100	NR RYS: 02