



RZUT II PIĘTRA
PROJEKT
SKALA 1 : 100

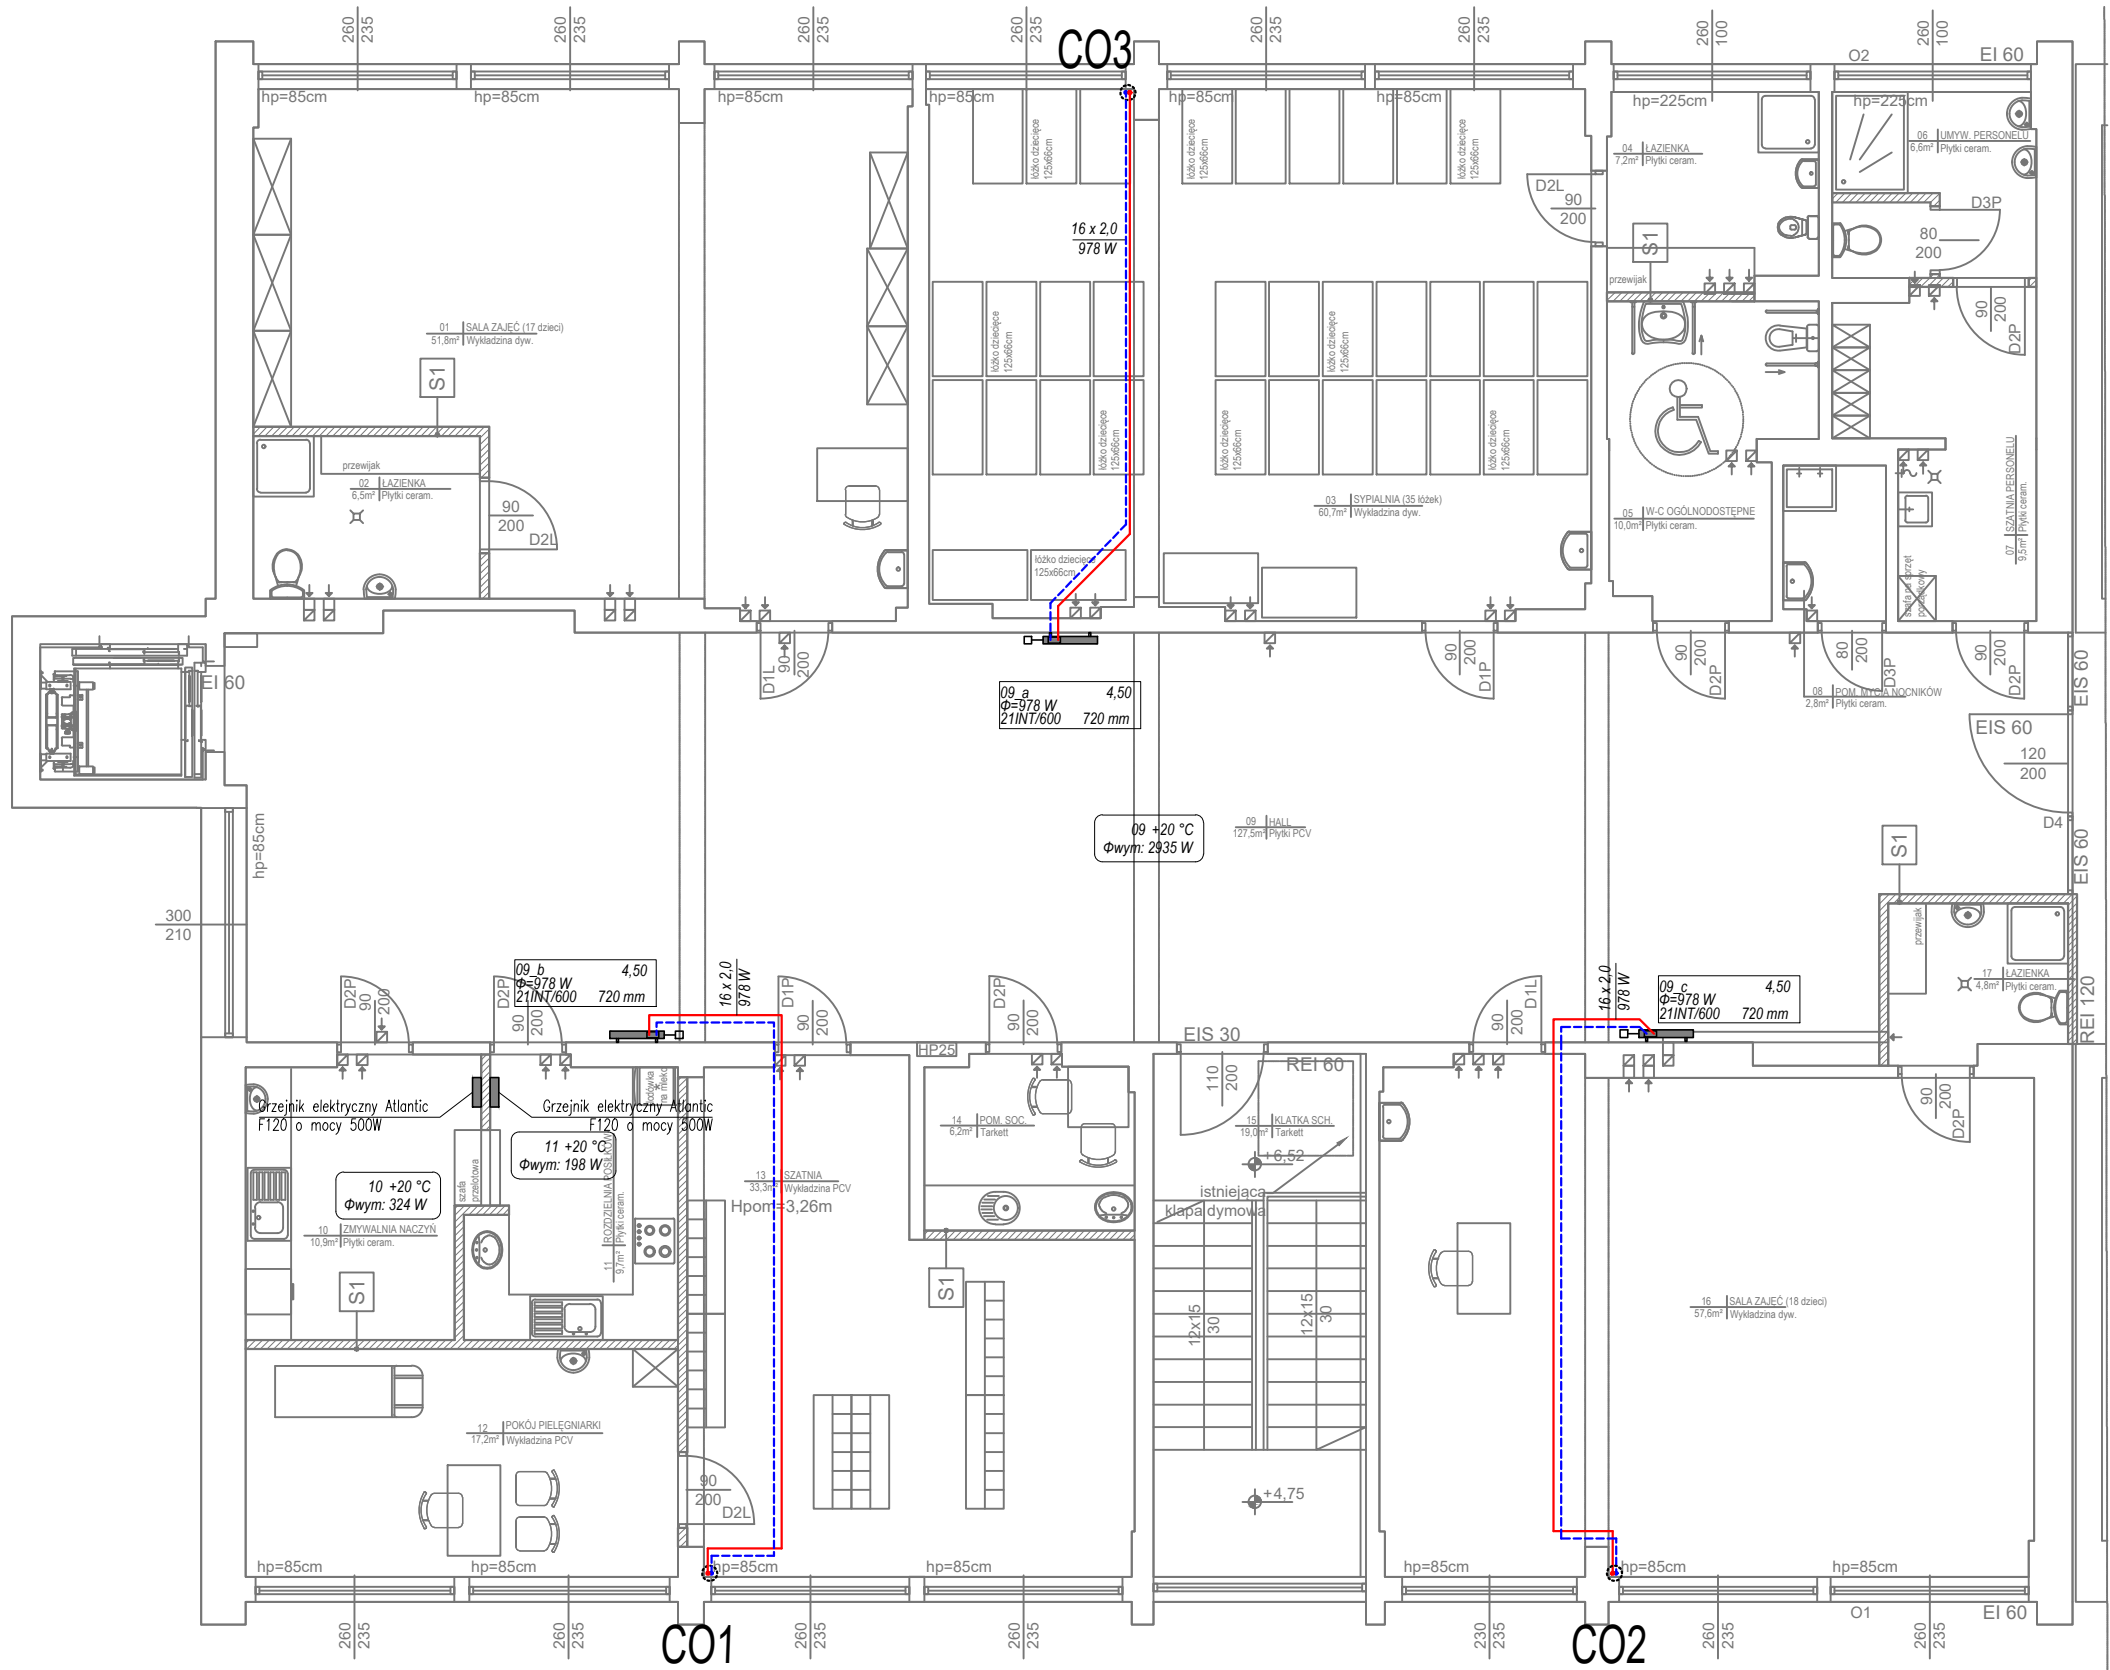

OZNACZENIA:
- Instalacja centralnego zasilania - powrót
- Instalacja centralnego zasilania - zasilanie
C01 - Istniejący pion centralnego ogrzewania

UWAGI:
1. Rzeczywistą trasę prowadzenia instalacji ustalić na budowie. Zmiany nanieść na projekcie powykonawczym.
2. Przed wykonywaniem robót należy sprawdzić lokalizację istniejących pionów i możliwość wpięcia.

 Grzegorz Makowski 28-100 Busko-Zdrój ul. Wojska Polskiego 2 tel. 505 830 433	INWESTOR: Gmina Pińczów ul. 3 Maja 10 28-400 Pińczów	
	Imię i nazwisko / Upr.	PODPIS:
PROJEKTOWAŁA: mgr inż. Agnieszka Kantor Upr. SWK/0082/PBS/21	OBIEKT: Przebudowa oraz zmiana przeznaczenia części pomieszczeń szkoły podstawowej nr 2 w Pińczowie na żłobek	
SPRAWDZIŁA: mgr inż. Angelika Garbuzik Upr. SWK/0079/PWBS/21	ADRES: nr ew. dz. 82/3, 82/4, 135/2. ul. 7 Źródeł 7, 28-400 Pińczów	
DATA: 12. 2023 r.	TYTUŁ RYSUNKU: RZUT II PIĘTRA - Instalacja centralnego ogrzewania	SKALA: 1:100
		NR RYS: 04