



ul. 2 KDD


PRZEKRÓJ NR I

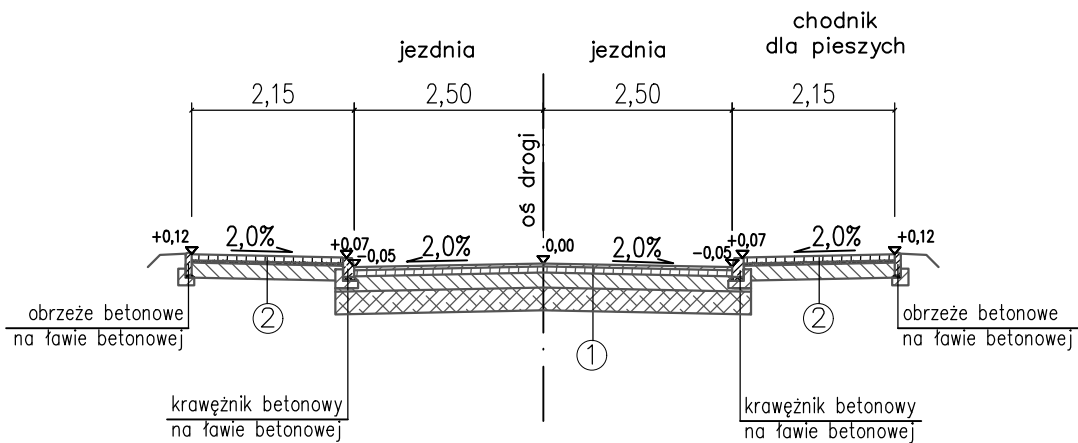

PRZEKRÓJ NR II

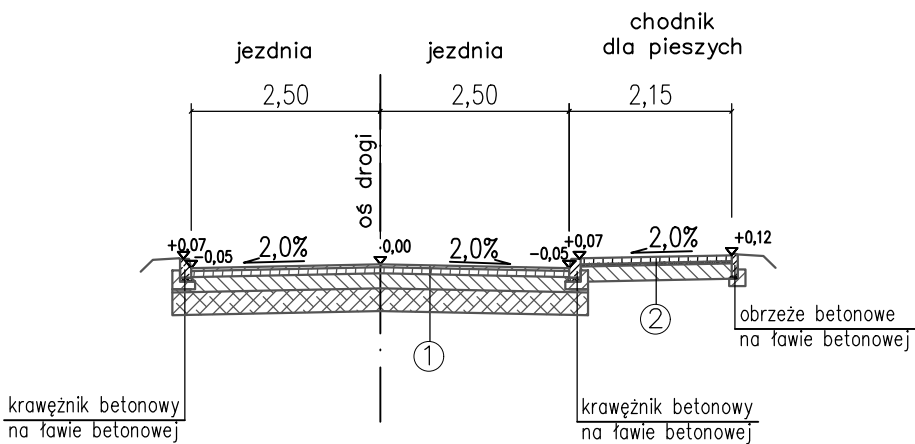


Ulica wewnętrzna
4KDD, 9KDD

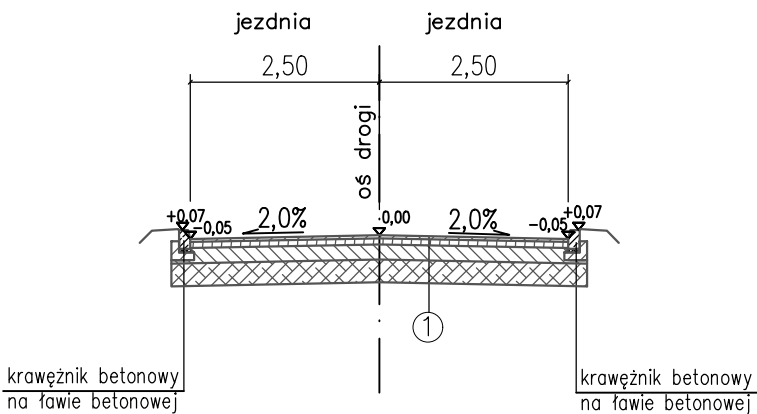


ul. OGRODOWA


PRZEKRÓJ NR I

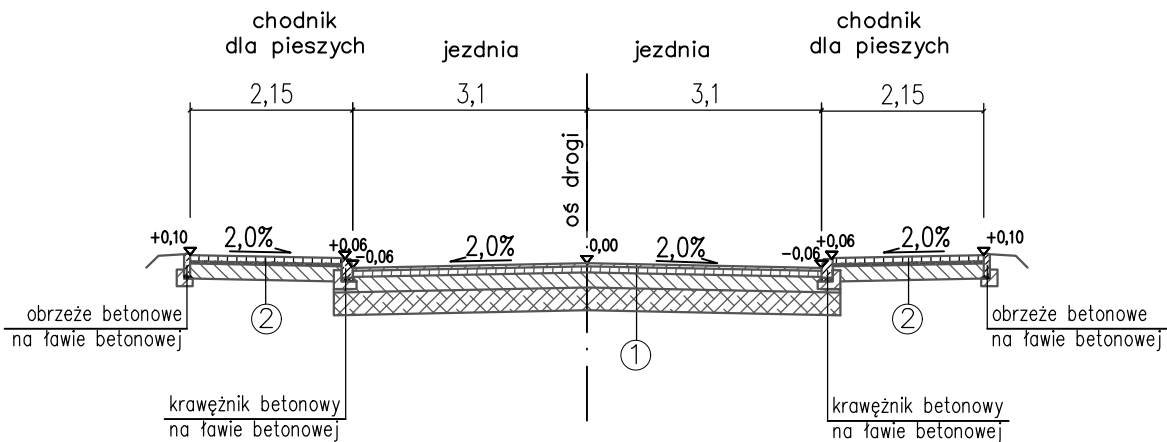

PRZEKRÓJ NR II

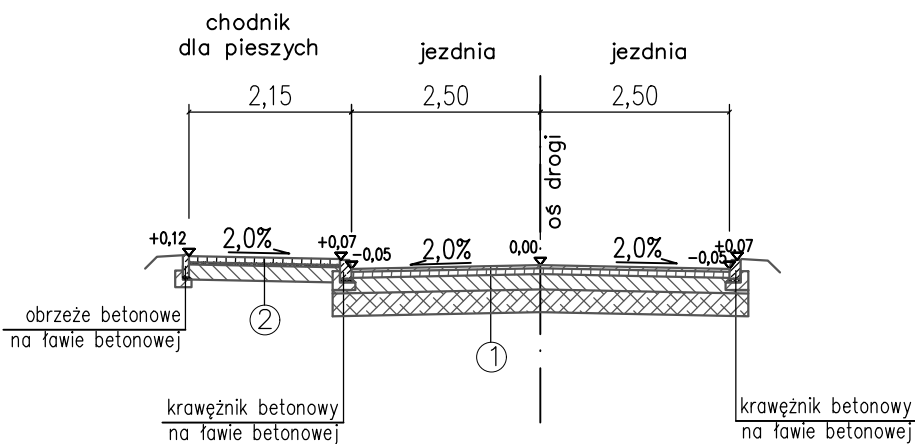

PRZEKRÓJ NR III

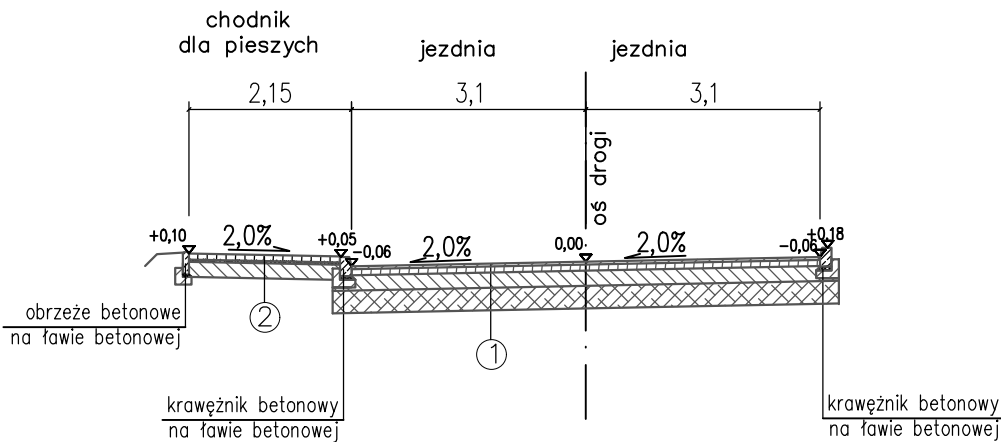

1 KONSTRUKCJA NAWIERZCHNI

4cm	warstwa ścieralna z betonu asfaltowego AC 11S
8cm	warstwa wiążąca z betonu asfaltowego AC 16W
20cm	warstwa podbudowy zasadniczej z mieszanki niezwiązanej z kruszywem C90/3
30cm	warstwa mrozochronna z mieszanki związanej spoiwem hydraulicznym lub z gruntu stabilizowanego spoiwem hydraulicznym lub wapnem

2 KONSTRUKCJA NAWIERZCHNI CHODNIKA oraz ZJAZDÓW INDYWIDUALNYCH

8cm	warstwa ścieralna z kostki betonowej
3cm	podsyпка cementowo-piaskowa 1:4
20cm	warstwa podbudowy zasadniczej z mieszanki niezwiązanej z kruszywem C90/3

3 KONSTRUKCJA NAWIERZCHNI PLACU MANEROWEGO

8cm	warstwa ścieralna z kostki brukowej koloru szarego
3cm	podsyпка cementowo-piaskowa 1:4
15cm	warstwa podbudowy zasadniczej z mieszanki niezwiązanej z kruszywem C90/3
15cm	warstwa podbudowy pomocniczej z mieszanki niezwiązanej z kruszywem C90/3

PARAMETRY TECHNICZNE –ul. OGRODOWA

Klasa techniczna drogi	D
Grupa nośności podłoża gruntowego	G4
Obciążenie osi	100 kN/os
Szerokość pasa ruchu	2,50 – 3,10m
Szerokość chodnika zlokalizowanego przy drodze	2,00m

PARAMETRY TECHNICZNE –ul. 2KDD i 2aKDD

Klasa techniczna drogi	D
Grupa nośności podłoża gruntowego	G4
Obciążenie osi	100 kN/os
Szerokość pasa ruchu	2,50m
Szerokość chodnika zlokalizowanego przy drodze	2,00m

WYKONAWCA: Mariusz Pawelec Pracownia Projektowa ul. Czerska 7, 30-437 Kraków					INWESTOR: Gmina Pińczów ul. 3-ego Maja 10, 28-400 Pińczów	
NAZWA INWESTYCJI: Budowa drogi gminnej klasy D - ulica Ogrodowa w Pińczowie w ramach zadania pn.: „Budowa ulicy Ogrodowej w Pińczowie”						
TREŚĆ RYSUNKU: PRZEKROJE NORMALNE					SKALA: 1:100	NR RYS: 4
AUTOR:	SPECJALNOŚĆ : IMIĘ I NAZWISKO	NR UPR.	DATA:	PODPIS:	PROJEKT WYKONAWCZY	
Projektował:	mgr inż. Artur Gałus, sp. drogowa	PDK/0059/PWOD/16	12.2021			
Sprawdził:	mgr inż. Rafał Dziedzic, sp. drogowa	PDK/0023/POOOD/08				