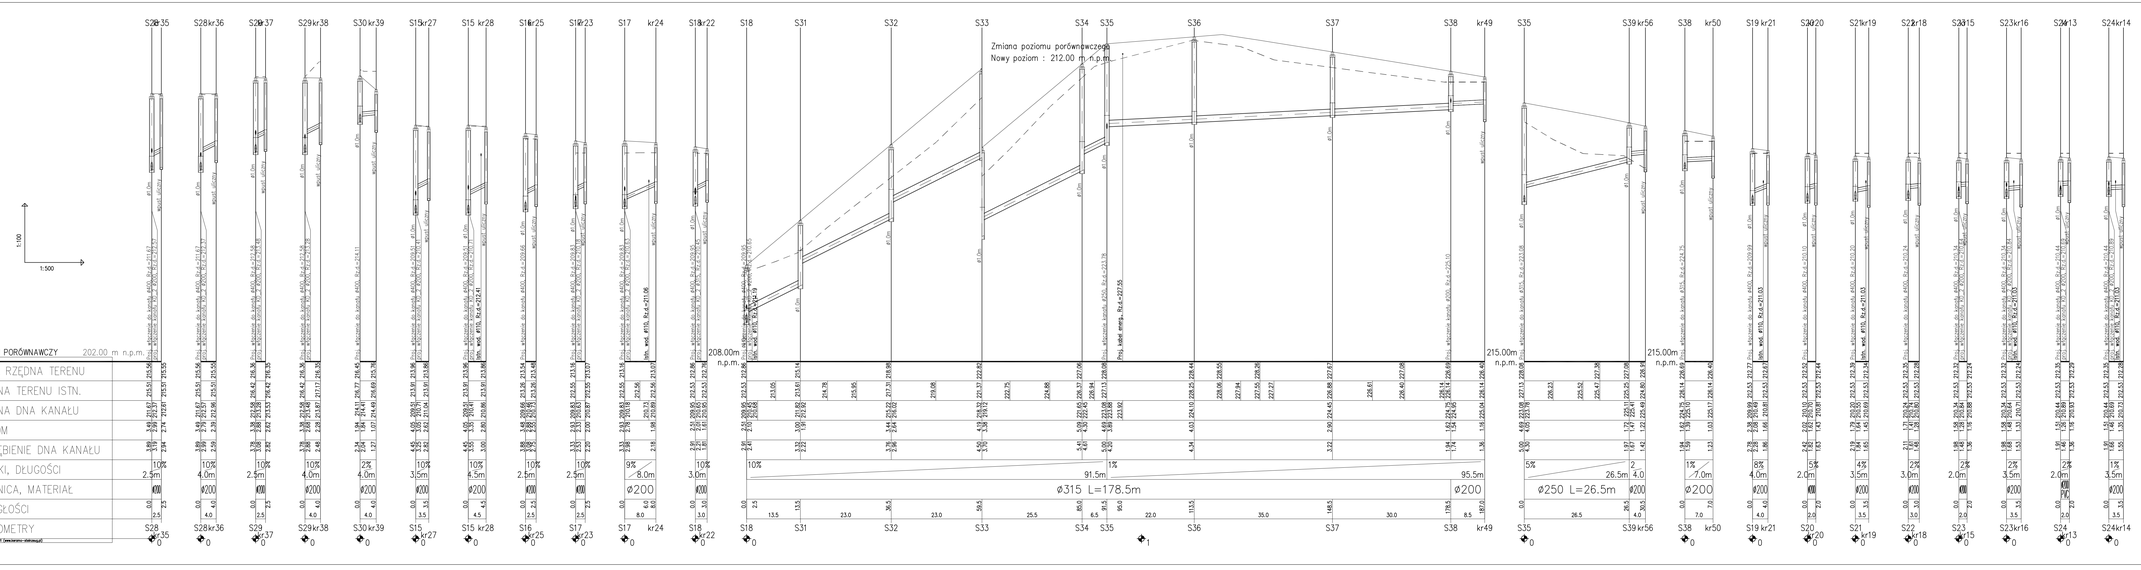

WYKONAWCA:	Mariusz Pawełec Pracownia Projektowa ul. 3-ego Maja 10, 28-400 Pińczów
INWESTOR:	Gmina Pińczów ul. Czarnka 7, 30-437 Kraków
NAZWA INWESTYCJI:	Budowa drogi gminnej klasy D – ulica Ogrodowa w Pińczowie w km 0+000,00 – km 0+706,93 oraz drogi poprzecznej – ślepnąca oznaczonej w Miejscowym Planie Zagospodarowania Przestrzennego jako 2KDD w ramach zadania pn.: „Budowa drogi gminnej klasy D – ulica Ogrodowa w Pińczowie"
ADRES INWESTYCJI:	dz. nr 811/1, 812, 831/1, 832/2, 861/1, 862/2, 892/2, jedn. ewid. 260804_4 Pińczów, obr. 07 Pińczów, dz. nr 14/14, 13/1, 138/1, 138/2, 154 (15), 155 (15), 164 (16), 177/2 (172), 171/1, 184 (187/1), 13/5, 19/1, 19/10 (19/2), 20/1, 20/10 (20/2), 21/1, 21/1, 24, 64/4 (64/1), 254 (25/1), 264 (26/1), 27/1, 28/7 (28/4), 30/11 (30/3), 31/4 (31/1), 31/5 (31/1), 32/5, 131/4 (131/1), 105/6, 121/3 (12/9), 121/1 (12/3), 11/1, 10/2, 9/9, 7/1 (7), 8/6, 9/5, 6/1, 4/1, 3/2, 2/5 (2/1), 2/3 (2/2), 1/12, 33/1 (33), jedn. ewid. 260804_4 Pińczów, obr. 09 Pińczów , gmina Pińczów, powiat pińczowski, województwo świętokrzyskie.
TREŚĆ RYSUNKU:	PROFIL PODŁUŻNY BUDOWY KANALIZACJI DESZCZOWEJ, CZ. 3
SKALA:	1:100/500
NR RYS.:	S4

AUTOR:	SPECJALNOŚĆ:	BIELI NAZWISKO	NR UPR.	DATA:	PODPIS:
Projektował	mgr inż. Krzysztof Wojcik, sp. inżynieryjna	WK/0104/IA/0104/OK	11.2021		
Sprawdził	mgr inż. Agnieszka Wojcik, sp. inżynieryjna	WA/1556/IA/1556/OK			

PROJEKT BUDOWLANY