


## Planowana linia oświetlenia - Włochy

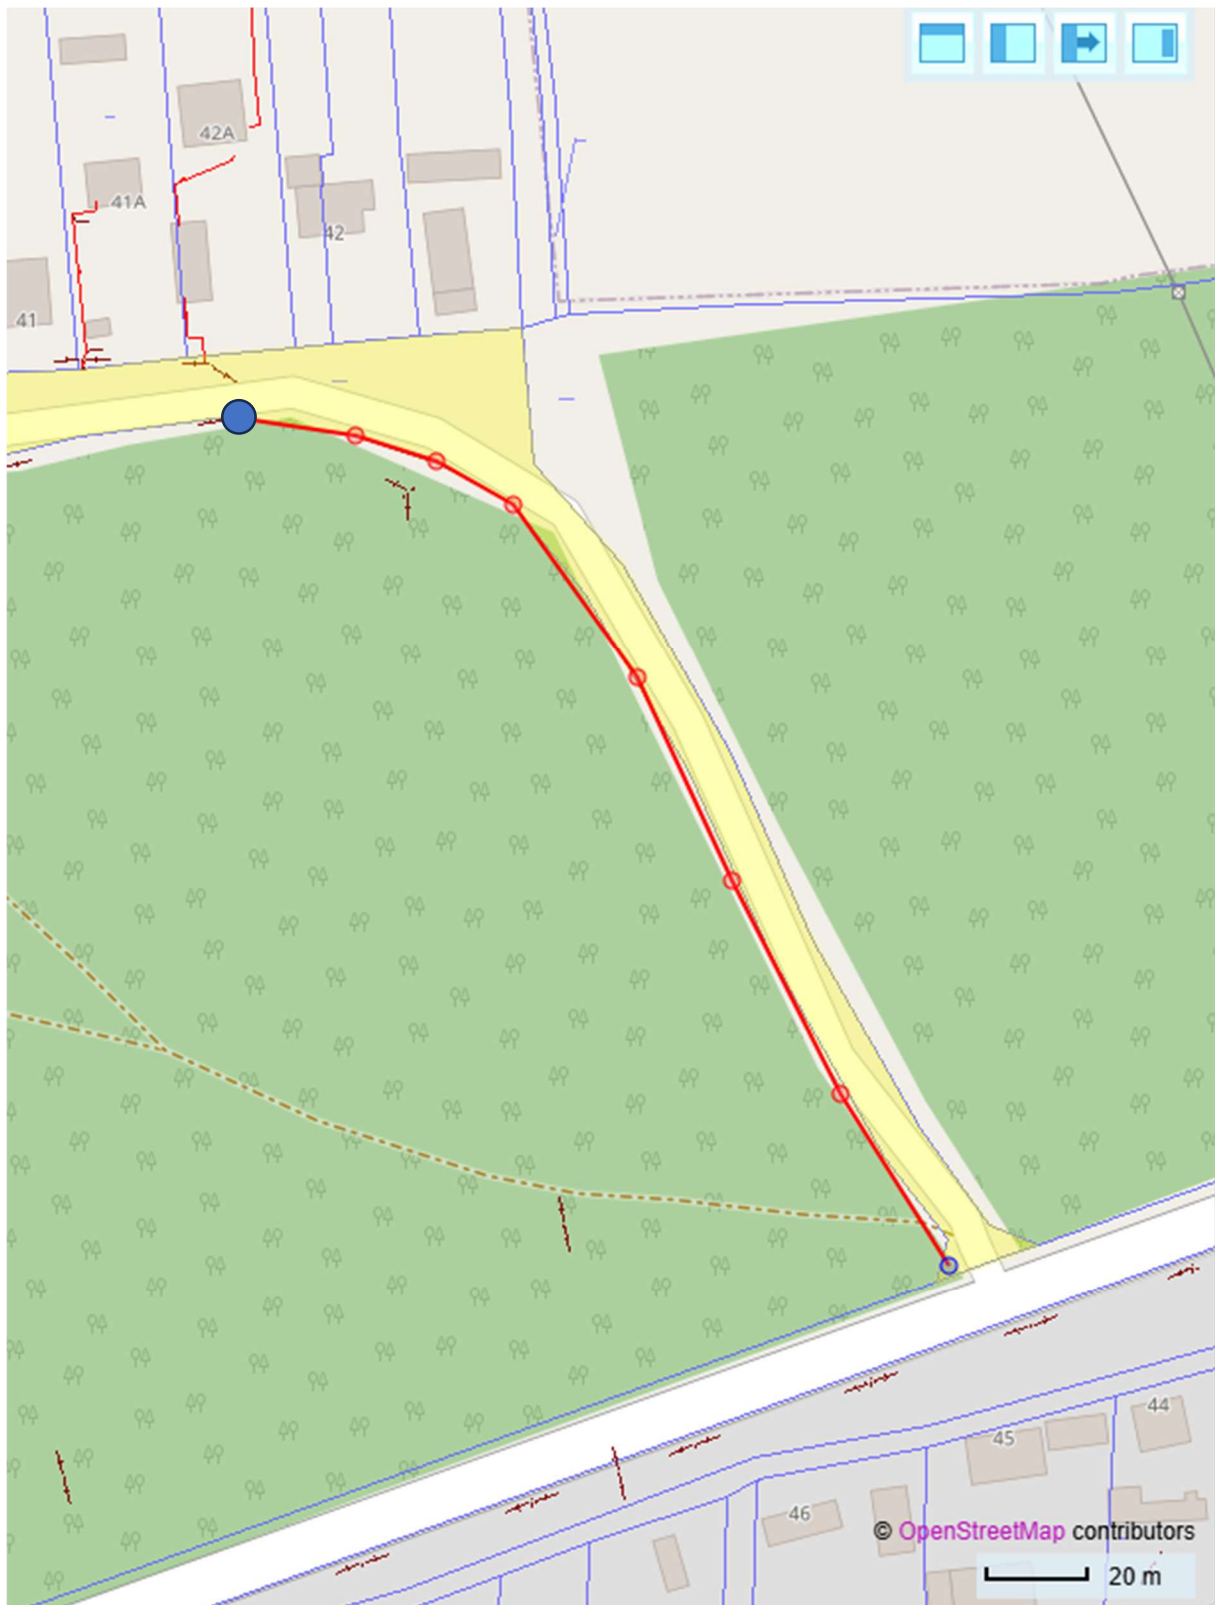

— - planowana linia oświetlenia ulicznego (przebieg działka drogowa 273/2 -Gmina Pińczów lub działka 273/3 należąca do SPÓŁKI DLA ZAGOSPODAROWANIA WSPÓLNOTY GRUNTOWEJ WSI WŁOCHY)

● - istniejący słup z oprawą oświetleniową (planowane miejsce włączenia oświetlenia) .