


SŁUPY POD BELKI STALOWE  
W ŚCIANACH PODŁUŻNYCH

4 szt.  
skala 1:25

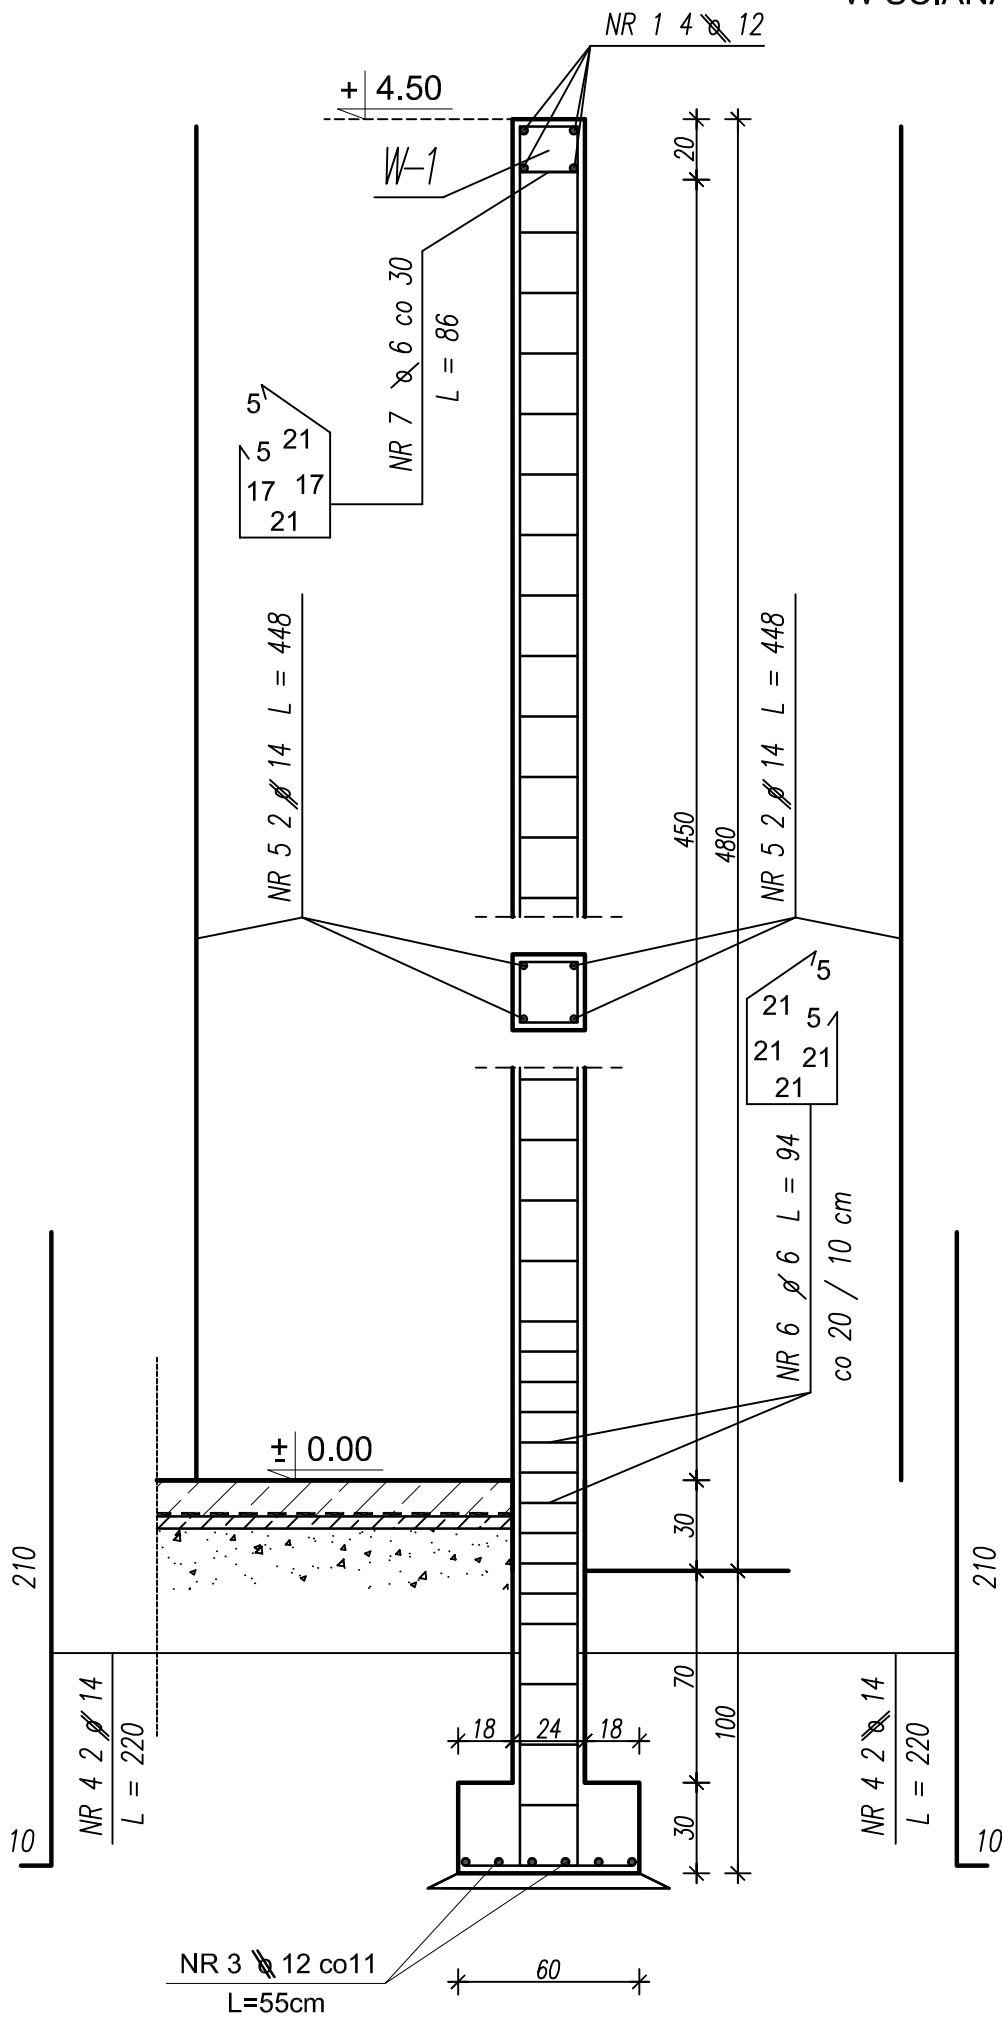

TEMAT RYSUNKU: BUDOWA DWUSTANOWISKOWEGO GARAZU NA SAMOCHÓD OSOBOWY	INWESTOR: GMINA PIŃCZÓW, z/s 28-400 PIŃCZÓW, ul. 3-go Maja 10,		
	SKALA: 1:100, 1:25	LOKALIZACJA: DZ.NR EW. 284, SKOWRONNO DOLNE, GMINA PIŃCZÓW,	PODPIS:
NAZWA RYSUNKU: SŁUPY POD BELKI ST. W ŚCIANACH PODŁUŻNYCH	DATA: 09.2022r.	PROJEKTANT: mgr inż. Józef Skrzypczyński	upr.bud.KL-21/85 SWK/0089/POOK/07
BRANŻA: KONSTRUKCJA			