


SŁUPY PRZYBRAMOWE

4 szt.

skala 1:25

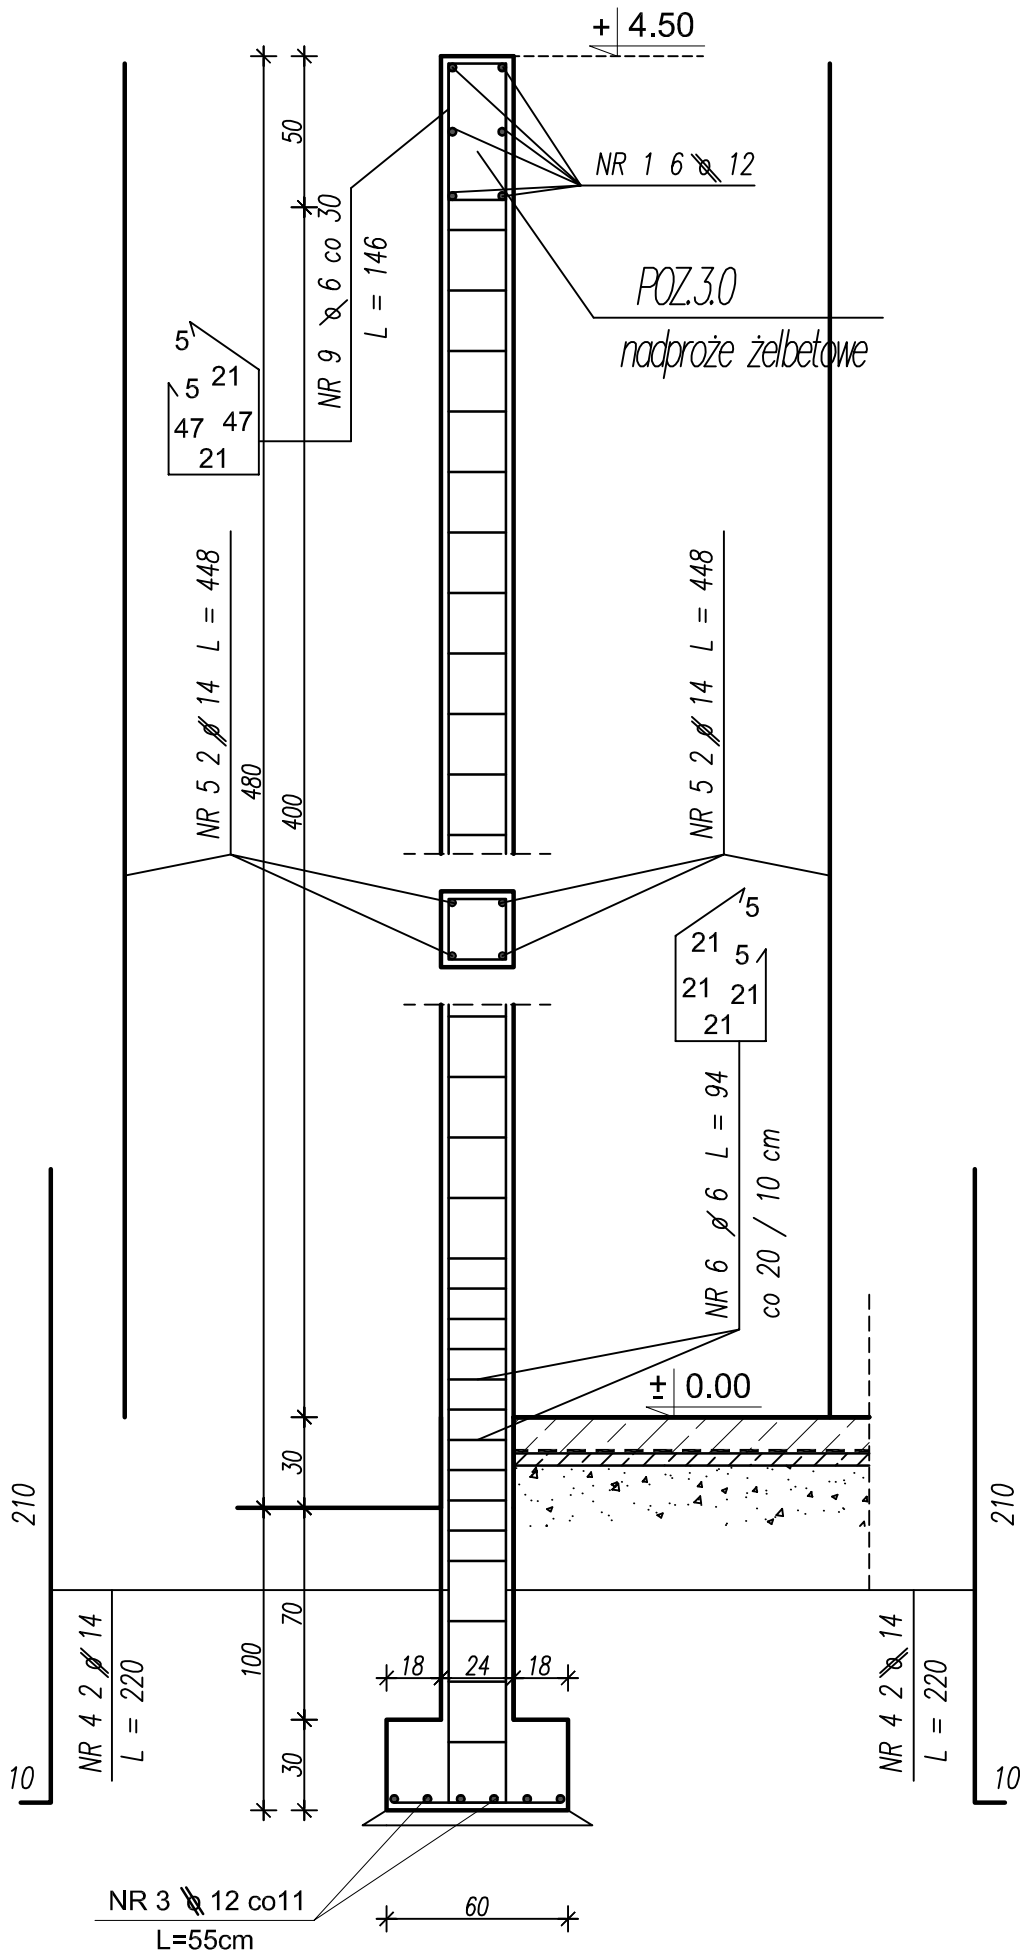

TEMAT RYSUNKU: BUDOWA DWUSTANOWISKOWEGO GARAŻU NA SAMOCHÓD OSOBOWY	INWESTOR: GMINA PIŃCZÓW, z/s 28-400 PIŃCZÓW, ul. 3-go Maja 10,		
	SKALA: 1:100, 1:25	LOKALIZACJA: DZ.NR EW. 284, SKOWRONNO DOLNE, GMINA PIŃCZÓW,	
	DATA: 09.2022r.	PROJEKTANT: mgr inż. Józef Skrzypczyński upr.bud.KL-21/85 SWK/0089/P00K/07	PODPIS:
	BRANŻA: KONSTRUKCJA		