


RZUT WIĘŻBY DACHOWEJ

SKALA 1:100

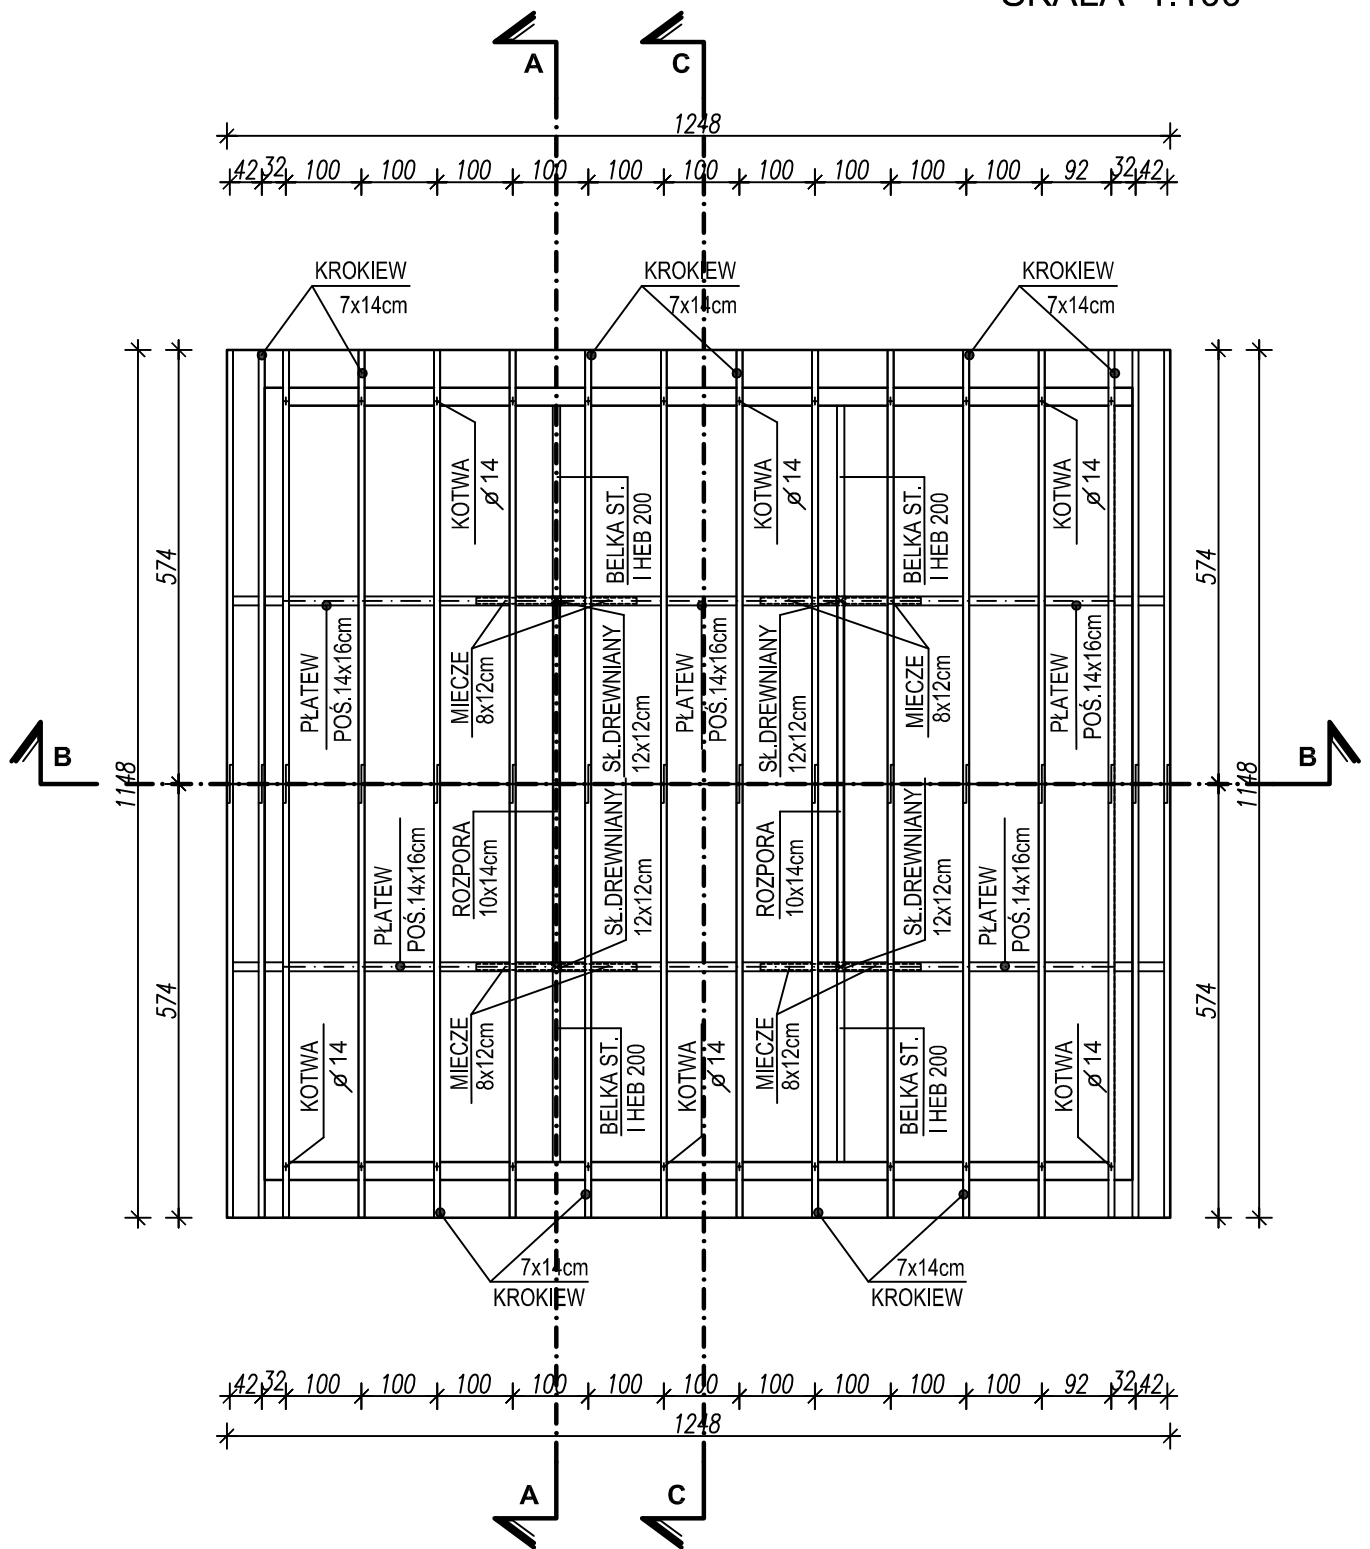

TEMAT RYSUNKU: BUDOWA DWUSTANOWISKOWEGO GARAŻU NA SAMOCHODY STRAŻACKIE	INWESTOR: GMINA PIŃCZÓW, z/s 28-400 PIŃCZÓW, ul. 3-go Maja 10,		
NAZWA RYSUNKU: RZUT WIĘŻBY DACHOWEJ	SKALA: 1:100	LOKALIZACJA: DZ. NR EW. 284, SKOWRONNO DOLNE, GMINA PIŃCZÓW,	
BRANŻA: KONSTRUKCJA	DATA: 09.2022r.	PROJEKTANT: mgr inż. Józef Skrzypczyński upr.bud.KL-21/85 SWK/0089/P00K/07	PODPIS: