MAPA DO CELÓW PROJEKTOWYCH
Skala 1 : 500

miejscowość: SKOWRONNO DOLNE
woj. świętokrzyskie
powiat: pińczowski
gmina: Pińczów
obręb ewidencyjny: **260804_5.0028 – Skowronno Dolne**
Nr ewidencyjny działki – **284**
Nr ewidencyjny zgłoszenia – GN.VIII.6642.1.816.2021
Sekcja: 7.136.16.23.1.2; 7.136.16.23.2.1

Układ współrzędnych prostokątnych płaskich: PL-2000
Geodezyjny układ wysokości: PL-KRON86-NH
Geodezyjny układ odniesienia: PL-ETRF2000

ORIENTACJA

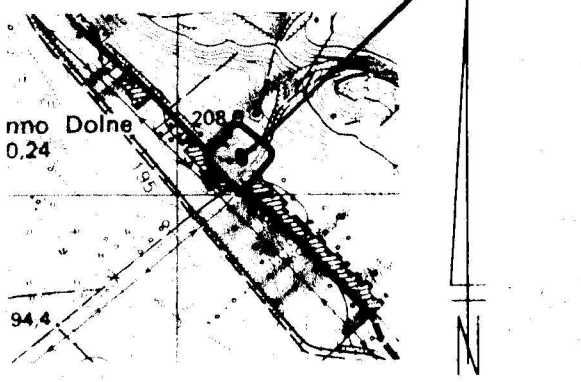

Granice obszaru objętego aktualizacją zaznaczono linią przerywaną koloru czerwonego.
Granice nieruchomości przyjęto z ewidencji gruntów i budynków.

Mapa nadaje się do projektowania budynków w odległości równej lub mniejszej niż 4,0 m od granicy działki nr 284 z działką nr 283

Mapa nie nadaje się do projektowania budynków w odległości równej lub mniejszej niż 4,0 m od granicy działki nr 284 z działką nr 282; 285; 294

Nie wyklucza się istnienia w terenie urządzeń podziemnych, które nie były przedmiotem inwentaryzacji geodezyjnej.
Niniejszą mapę do celów projektowych zaktualizowano w dniu 20.01.2022 r.

Działoszyce 08.03.2022 r.

GEODETA
mgr inż. Tomasz Skóra

Poświadczam, że niniejszy dokument został opracowany w wyniku prac geodezyjnych i kartograficznych, których rezultaty zawiera operat techniczny pozytywnie zweryfikowany. Jednocześnie informuję, że jestem świadomy odpowiedzialności karnej za złożenie fałszywego oświadczenia.	
Identyfikator zaewidencjonowanego operatu technicznego	P.2608.2022.173
Organ służby geodezyjnej, który otrzymał zgłoszenie	Starosta Pińczowski
Wykonawca prac geodezyjnych	*Geo-Pomiar Usługi Geodezyjne Tomasz Skóra*
Nr oraz data sporządzenia dokumentu zawierającego wynik pozytywnej weryfikacji	*Protokół Weryfikacji Nr G.6642.816.2021_1 z dnia 17.03.2022*
Imię i nazwisko oraz nr uprawnień zawodowych kierownika prac	*Mirosław Skóra Nr uprawnień 11756*

GEODETA UPRAWNIONY
Mirosław Skóra
28-440 Działoszyce ul. J. Piłsudskiego 43
Św.Min.BiGP nr 11756

Geo-Pomiar
Usługi Geodezyjne Tomasz Skóra
28-440 Działoszyce, ul.M.Piłsudskiego 43
NIP: 662-181-43-11 Regon 368377923
tel. 507 479 410

PODSTAWOWE OZNACZENIA

	Budynki i obiekty projektowane
	Pozostałe budynki i obiekty istniejące
	Spadki dachów
	Wejścia główne
	Istniejąca i projektowana zieleń średniej i niskiej wysokości
	Istniejące utwardzone trwałe dojścia i dojazdy
----woB100---	Istniejący wodociąg gminny
-W- PEø40	Projektowana zalicznikowa wewnętrzna instalacja wodociągowa
--ks200PCV----	Istniejąca gminna kanalizacja ogólnospławna
-Ks- PCVø160	Projektowana wewnętrzna instalacja kanalizacji technologicznej
-eNN-	Projektowana zalicznikowa wewnętrzna instalacja elektryczna
-O-	Istniejąca napowietrzna sieć niskiego napięcia
	Projektowany kierunek odprowadzenia wód opadowych

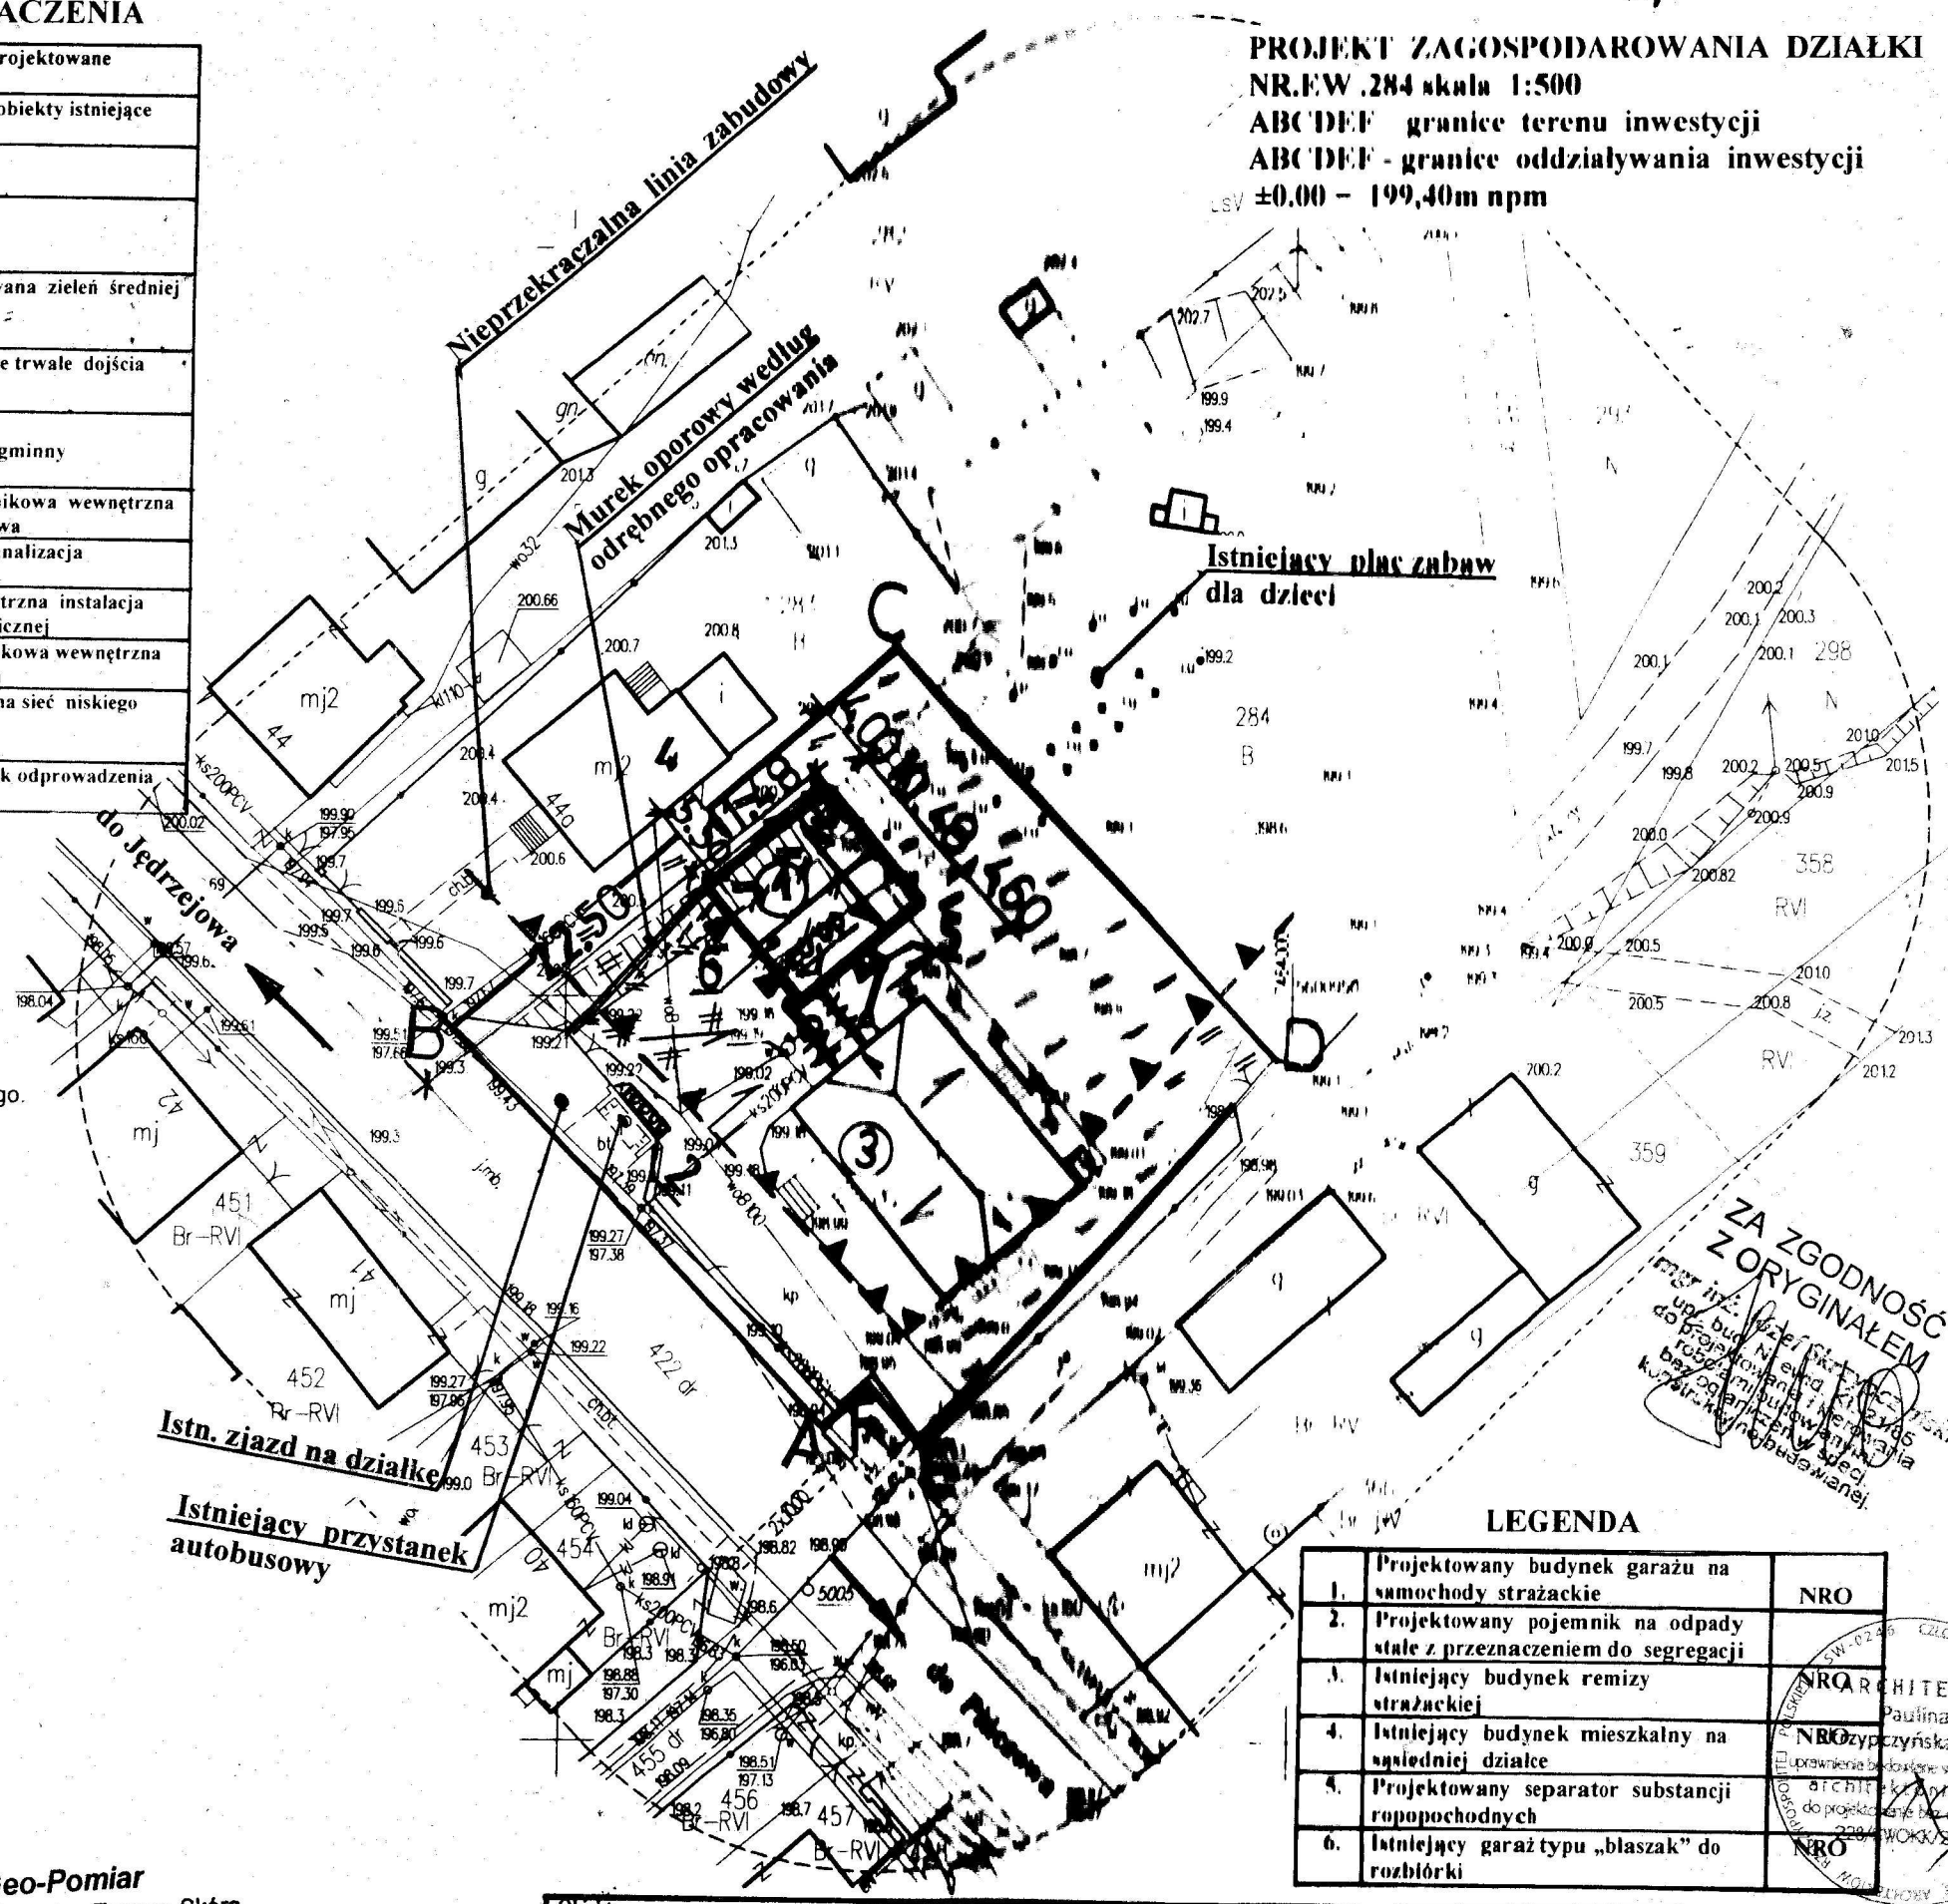

PROJEKT ZAGOSPODAROWANIA DZIAŁKI
NR.EW .284 skala 1:500
ABCDEF granice terenu inwestycji
ABCDEF - granice oddziaływania inwestycji
±0.00 – 199,40m npm

LEGENDA

1.	Projektowany budynek garażu na samochody strażackie	NRO
2.	Projektowany pojemnik na odpady stałe z przeznaczeniem do segregacji	
3.	Istniejący budynek remizy strażackiej	NRO
4.	Istniejący budynek mieszkalny na sąsiedniej działce	NRO
5.	Projektowany separator substancji ropopochodnych	
6.	Istniejący garaż typu „blaszak" do rozbiórki	NRO

Obiekt: BUDOWA BUDYNKU GARAŻU NA SAMOCHODY STRAŻACKIE	INWESTYCJA: GMINA PIŃCZÓW 28-400 PIŃCZÓW, UL. 1-GO MAJA 10		
	Lokalizacja: Skowronno Dolne, gm. Pińczów Działka nr ew. 284	Projektował:	mgr inż. Józef Skrzypczyński upr.Kl-2/1/85, SWK/0089/POOK/07
PROJEKT ZAGOSPODAROWANIA DZIAŁKI	Skala 1:500		09.2022

ARCHITEKT Paulina Skrzypczyńska-Gaj
uprawnienia budowlane w specj. architektura krajobrazu
do projektowania bez ograniczeń
228/WOKKr/2015