FUNDAMENTY - SZCZEGÓŁY

Ściana oporowa SKALA 1:25 , 1:50

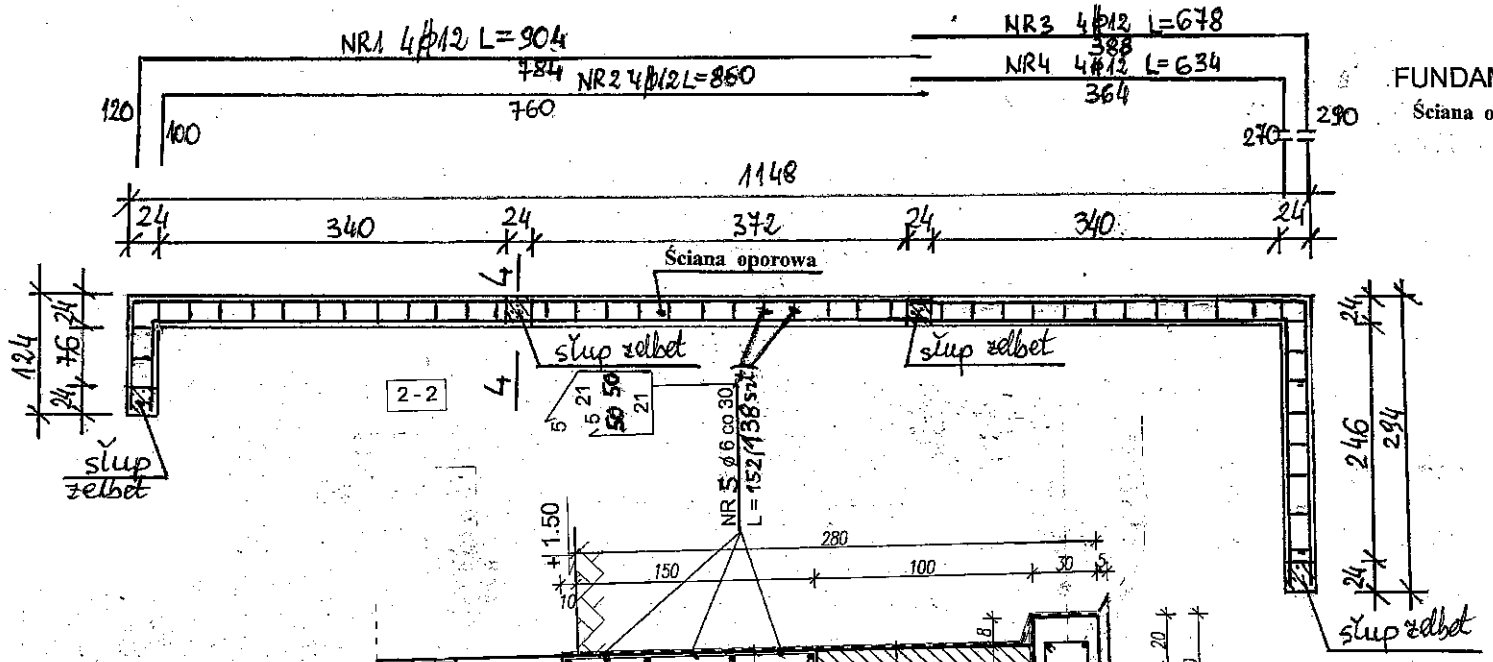

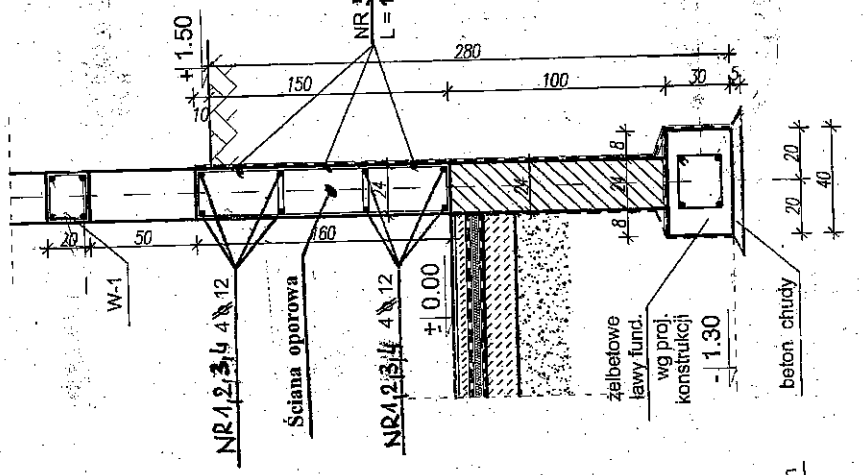

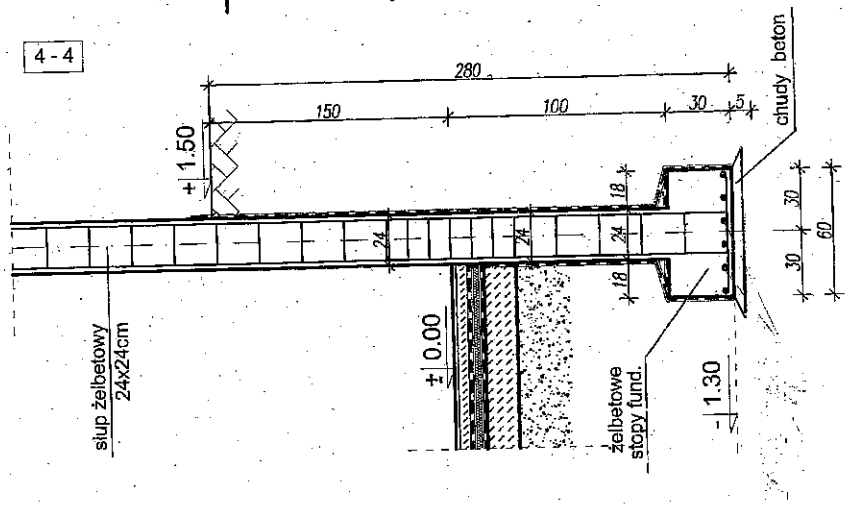

ZESTAWIENIE STALI DLA ŚCIANY OPOROWEJ

Nr 1 - 9,04 x 4 = 36,16mb
Nr 2 - 8,60 x 4 = 34,40mb
Nr 3 – 6,78 x 4 = 27,12mb
Nr 4 - 6,34 x 4 = 25,36mb
123,04 x 0,888 = 109,26kg

ø6
Nr 5 -1,52 x 138 x 0,222 = 46,567kg

TEMAT RYSUNKU: BUDOWA DWUSTANOWISKOWEGO GARAŻU NA SAMOCHÓD OSOBOWY	INWESTOR: GMINA PIŃCZÓW, z/s 28-400 PIŃCZÓW, ul. 3-go Maja 10;	PROJEKTANT: mgr inż. Józef Skrzypczyński upr. bud. nr ewid. SLK/0088/POOK/07 do projektowania w specj. konstrukcyjno-budowlanej bez ograniczeń	
NAZWA RYSUNKU: FUNDAMENTY - SZCZEGÓŁY	SKALA: 1:25	LOKALIZACJA: DZ.NR EW. 284, SKOWRONKO DOLNE, GMINA PIŃCZÓW,	
BRANŻA: KONSTRUKCJA	DATA: 09.2022r.	PROJEKTANT: mgr inż. Józef Skrzypczyński upr.bud.KI-21/85 SRK/0088/POOK/07	