


istn. sterowanie ośw. ulicznego
w skrzyni stacyjnej nN Podłężę II

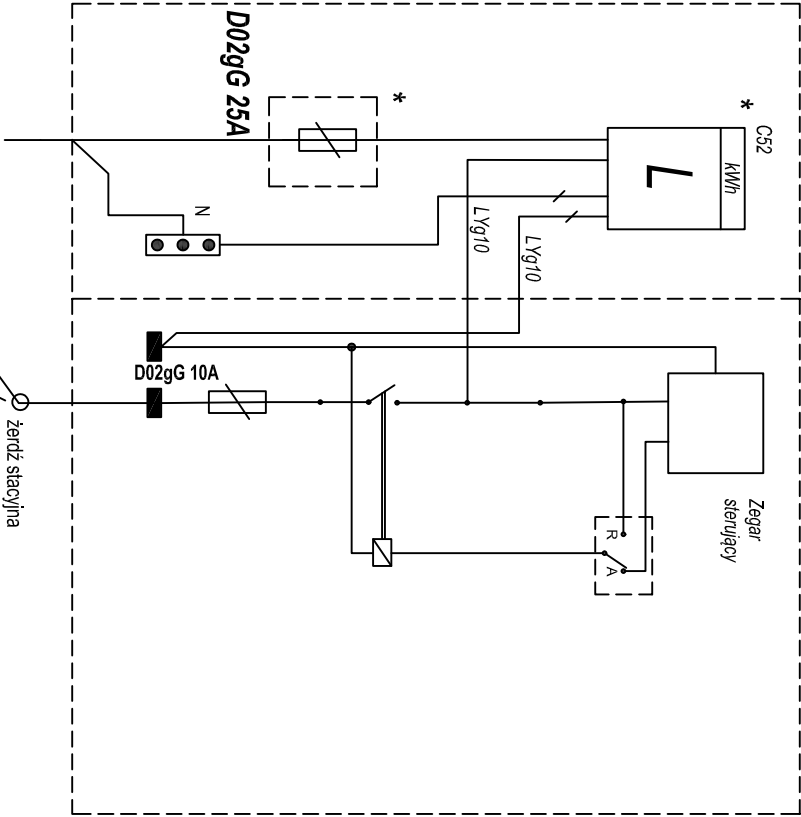


SCHEMAT IDEOWY ZASILANIA PROJEKTOWANEGO OŚWIETLENIA

Linia napowietrzna nN Podłężę II

Ochrona przed dotykiem pośrednim
Szybkie wyłączenie zasilania
w układzie sieciowym TN-C

Uwagi:

- Oprawy ośw. na wysięgnikach rurowych ocynkowanych wym. 1,5m x 1m
- Zabezpieczenie dla każdej lampy w oprawach bezpiecznikowych SV 29,253
- Zasilanie oprawy wykonać przewodem YKY 2x 1,5mm²

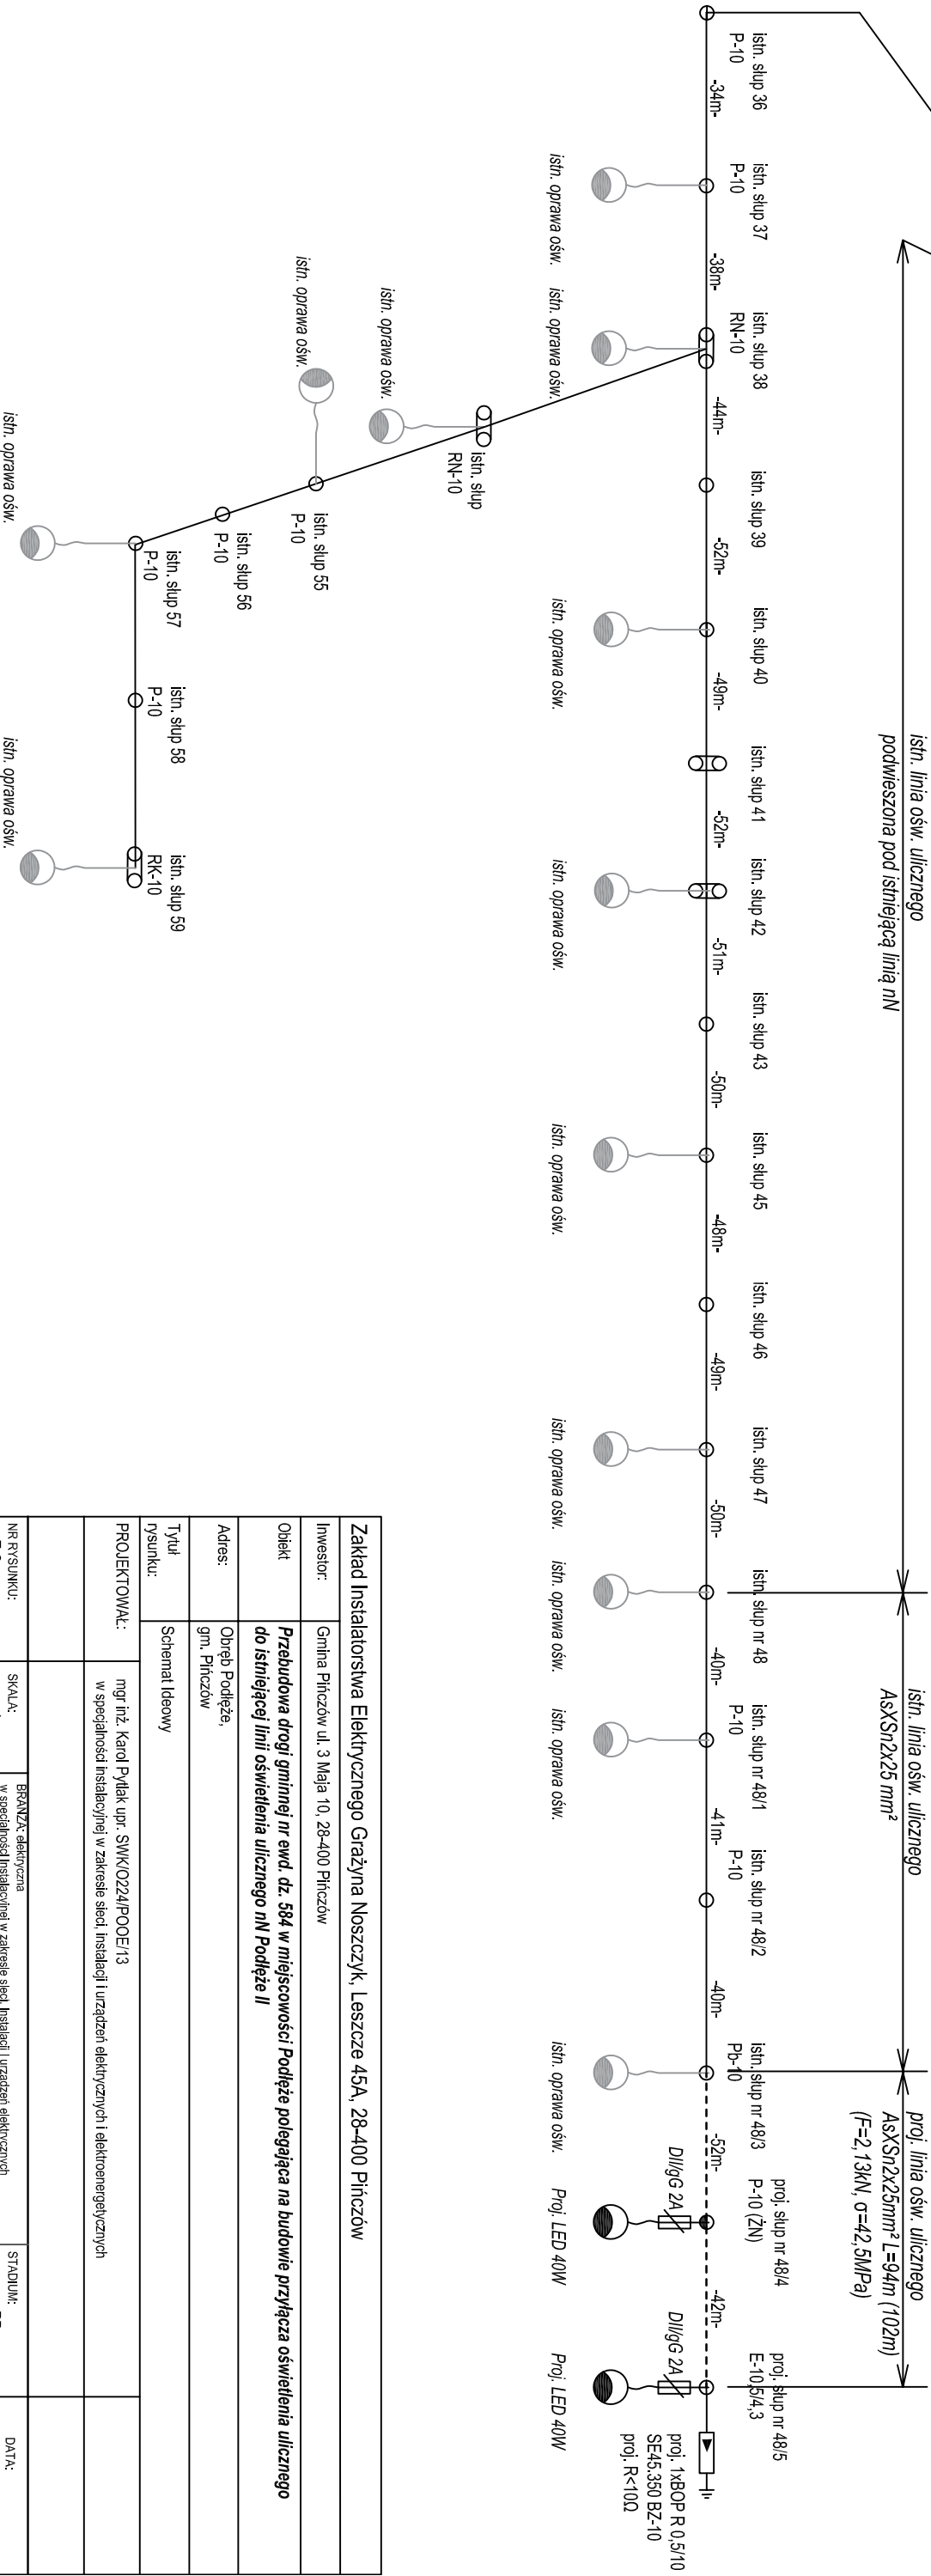

Zakład Instalatorstwa Elektrycznego Grażyna Noszczyk, Leszcze 45A, 28-400 Płóczów				
Investor:	Gmina Płóczów ul. 3 Maja 10, 28-400 Płóczów			
Obiekt	Przebudowa drogi gminnej nr ewd. dz. 584 w miejscowości Podłężę polegająca na budowie przyłącza oświetlenia ulicznego do istniejącej linii oświetlenia ulicznego nN Podłężę II			
Adres:	Obręb Podłężę, gm. Płóczów			
Tytuł rysunku:	Schemat ideowy			
PROJEKTOWAŁ:	mgr inż. Karol Pytlak upr. SWK/O224/POOE/13 w specjalność instalacyjnej w zakresie sieci, instalacji i urządzeń elektrycznych i elektroenergetycznych			
NR RYSUNKU:	SKALA:	BRANŻA: elektryczna w specjalności instalacyjnej w zakresie sieci, instalacji i urządzeń elektrycznych i elektroenergetycznych		
E-2	b.s.	STADIUM: PB		
DATA:		08.2023r		