PROFIL WODOCIĄGU
SKALA 1:100/500

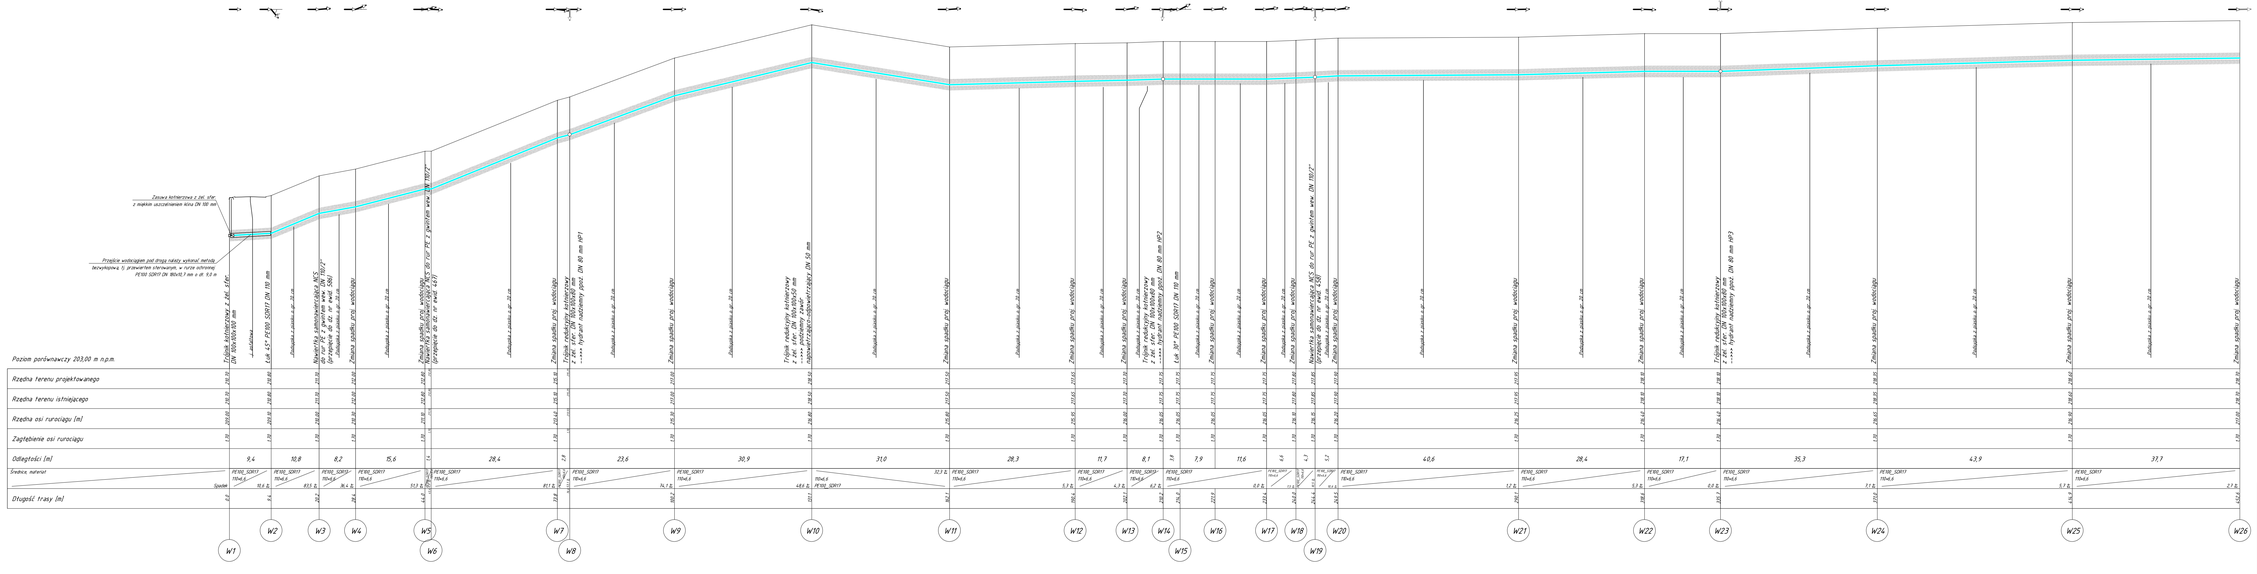

Inwestor:	GMINA PIŃCZÓW ul. 3-go Maja 10 28-400 Pińczów
Jednostka projektowa:	AQUADUCTUS Biuro Realizacji Inwestycji mgr inż. Michał Münnich
Dane jednostki projektowej:	Niestachów 294, 26-429 Niestachów woj. Świętokrzyskie
Dane autora:	tel. +48 605 - 463 - 030 e-mail: munnich@tlen.pl
Temat:	Budowa wodociągu w miejscowości Podtarze gm. Pińczów
Tytuł rysunku:	PROFIL WODOCIĄGU W1 - W26
Data:	październik 2022
Projektował: mgr inż. Michał Münnich	Nr uprawnień: DWK/0194/PWOS/18
Sprawdził: mgr inż. Marta Tarnowska	Nr uprawnień: DWK/0078/PWOS/20
Format:	kantorna
Skala:	1:100/500
Nr rysunku:	1