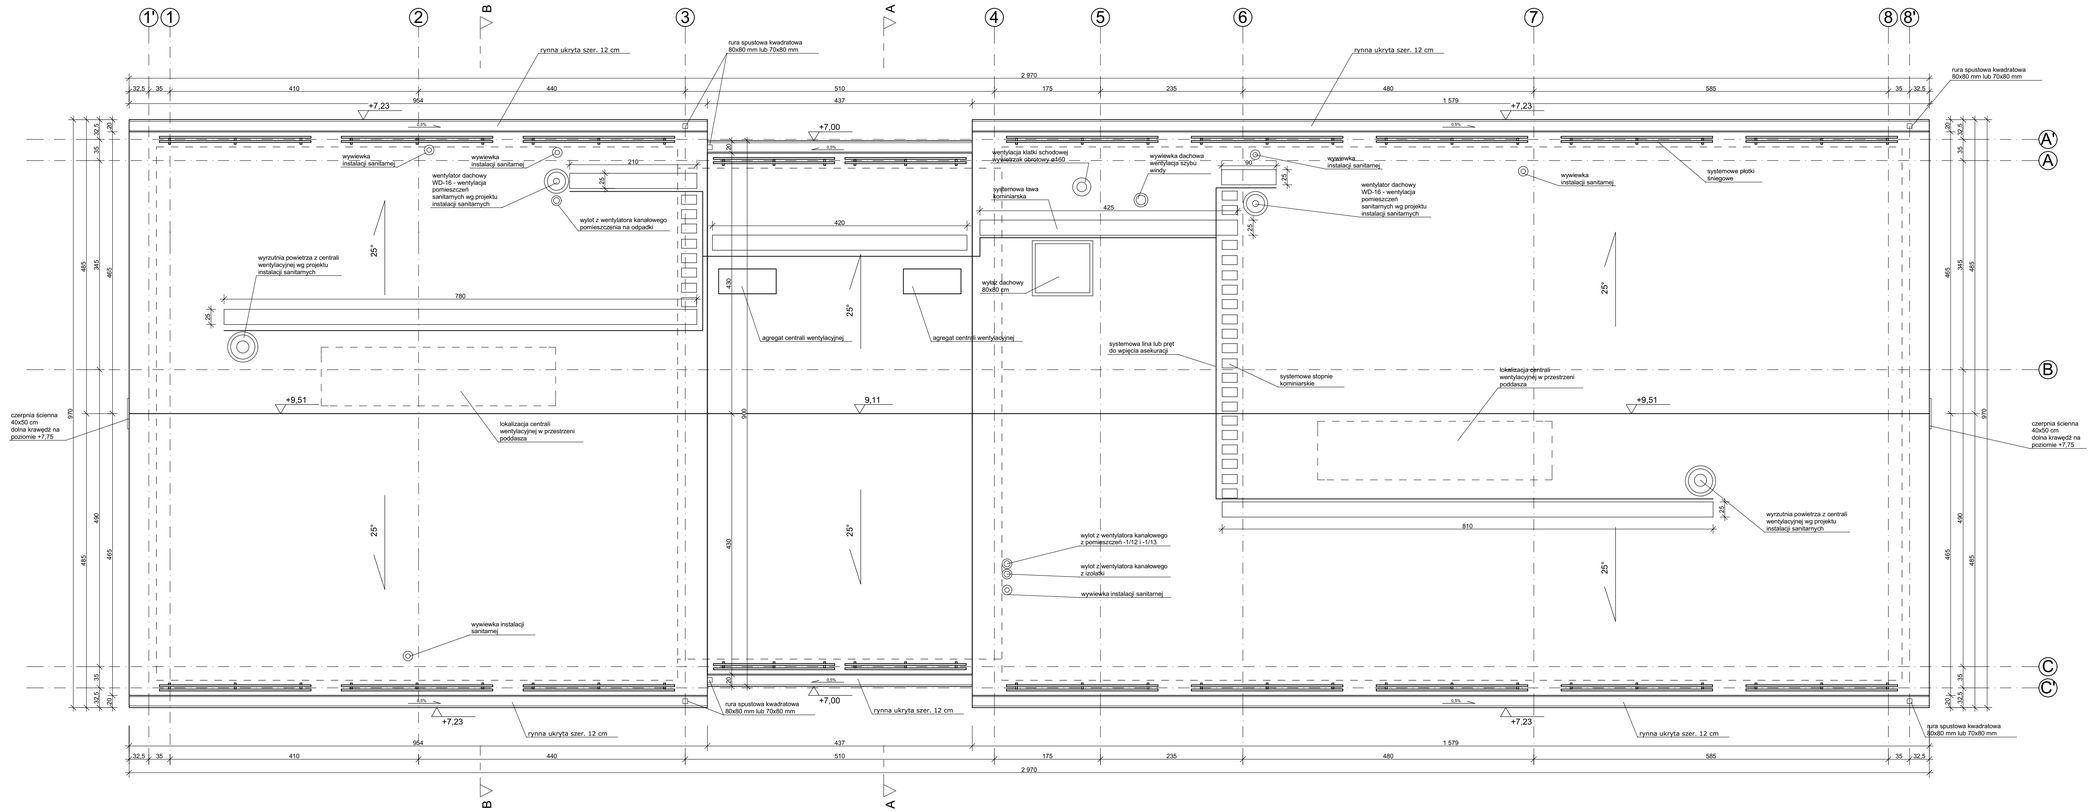

PL

Nazwa i adres	Budynek usługowy - zespół gabinetów medycznych w Pińczowie ul. Grunwaldzka, 28-400 Pińczów dz. nr ewid. 160/23, 225, 300/3, 227/1		
Inwestor	Samorządowy Zakład Opieki Zdrowotnej ul. Klasztorna 6 28-400 Pińczów		
Jednostka projektowa	**PRACOWNIA ARCHITEKTONICZNA IN** IWO NOWOSIELSKI MIKOŁAJA REJA 6 28-300 JĘDRZEJÓW		
	Imię i nazwisko	Specjalność, nr uprawnień	Podpis
Projektant	mgr inż. arch. Grażyna Żak-Góra	architektura KL-205/90	
Opracował	mgr inż. arch. Michał Ciosk		
	mgr inż. arch. Iwo Nowosielski		
Sprawdził	mgr inż. arch. Marek Góra	architektura KL-202/84	
Branża	Projekt techniczny architektury	Data	09.2022
Nazwa rysunku	**Rzut dachu**	Skala	1:50
		Nr rys.	**PT-4**