

OPIS TECHNICZNY

Przebudowa drogi wewnętrznej w Zakrzowie, zlokalizowanej na dz. o nr ewid. 391/1, 436, 431, na obr. 0040 Zakrzów, długość 285 m.

1. Stan istniejący:

Droga planowana do przebudowy na odcinku dł. 285m, zlokalizowana na dz. o nr ewid. 391/1, 436, 431, na obr. 0040 Zakrzów, jest drogą wewnętrzną, stanowiącą własność Gminy Pińczów, o nawierzchni utwardzonej kruszywem kamiennym na szer. 4,5 m.

Nawierzchnia drogi, po wielu latach użytkowania, jest w bardzo złym stanie technicznym. Posiada liczne zagłębienia, nierówności, co stwarza niedogodności i utrudnienia w jej użytkowaniu. Brak jest odpowiednich spadków poprzecznych i podłużnych co uniemożliwia właściwe odwodnienie drogi.

2. Stan projektowany:

Istotą zamierzenia jest poprawa bezpieczeństwa i komfortu użytkowania drogi poprzez wykonanie następujących robót:


Przebudowa drogi na dz. 391/1, 436, 431, na obr. 0040 Zakrzów na odcinku długości 285m, obejmująca:

-
- Ścinanie poboczy;
- wyrównanie istniejącej podbudowy tłucznem kamiennym – średnia grubość warstwy po zagęszczeniu 15cm, szer. 4,5m;
- położenie nawierzchni asfaltowej (warstwa wiążąca o gr. 4 cm po zagęszczeniu i warstwa ścieralna o gr. 3 cm po zagęszczeniu), szer. 3,5m wraz z nadaniem odpowiednich spadków podłużnych i poprzecznych, celem właściwego odprowadzenia wód opadowych;
- wykonanie poboczy kruszywem kamiennym z zagęszczeniem mechanicznym śr. grub. po zagęszczeniu 7 cm, szer. 0,5m;
- wykonanie zjazdów indywidualnych kruszywem kamiennym z zagęszczeniem mechanicznym śr. grub. po zagęszczeniu 10 cm;

3. Uwagi:

Projektowana przebudowa drogi nie naruszy własności działek sąsiednich oraz będzie mieścić się w granicach istniejącego pasa drogowego.

Pawleski

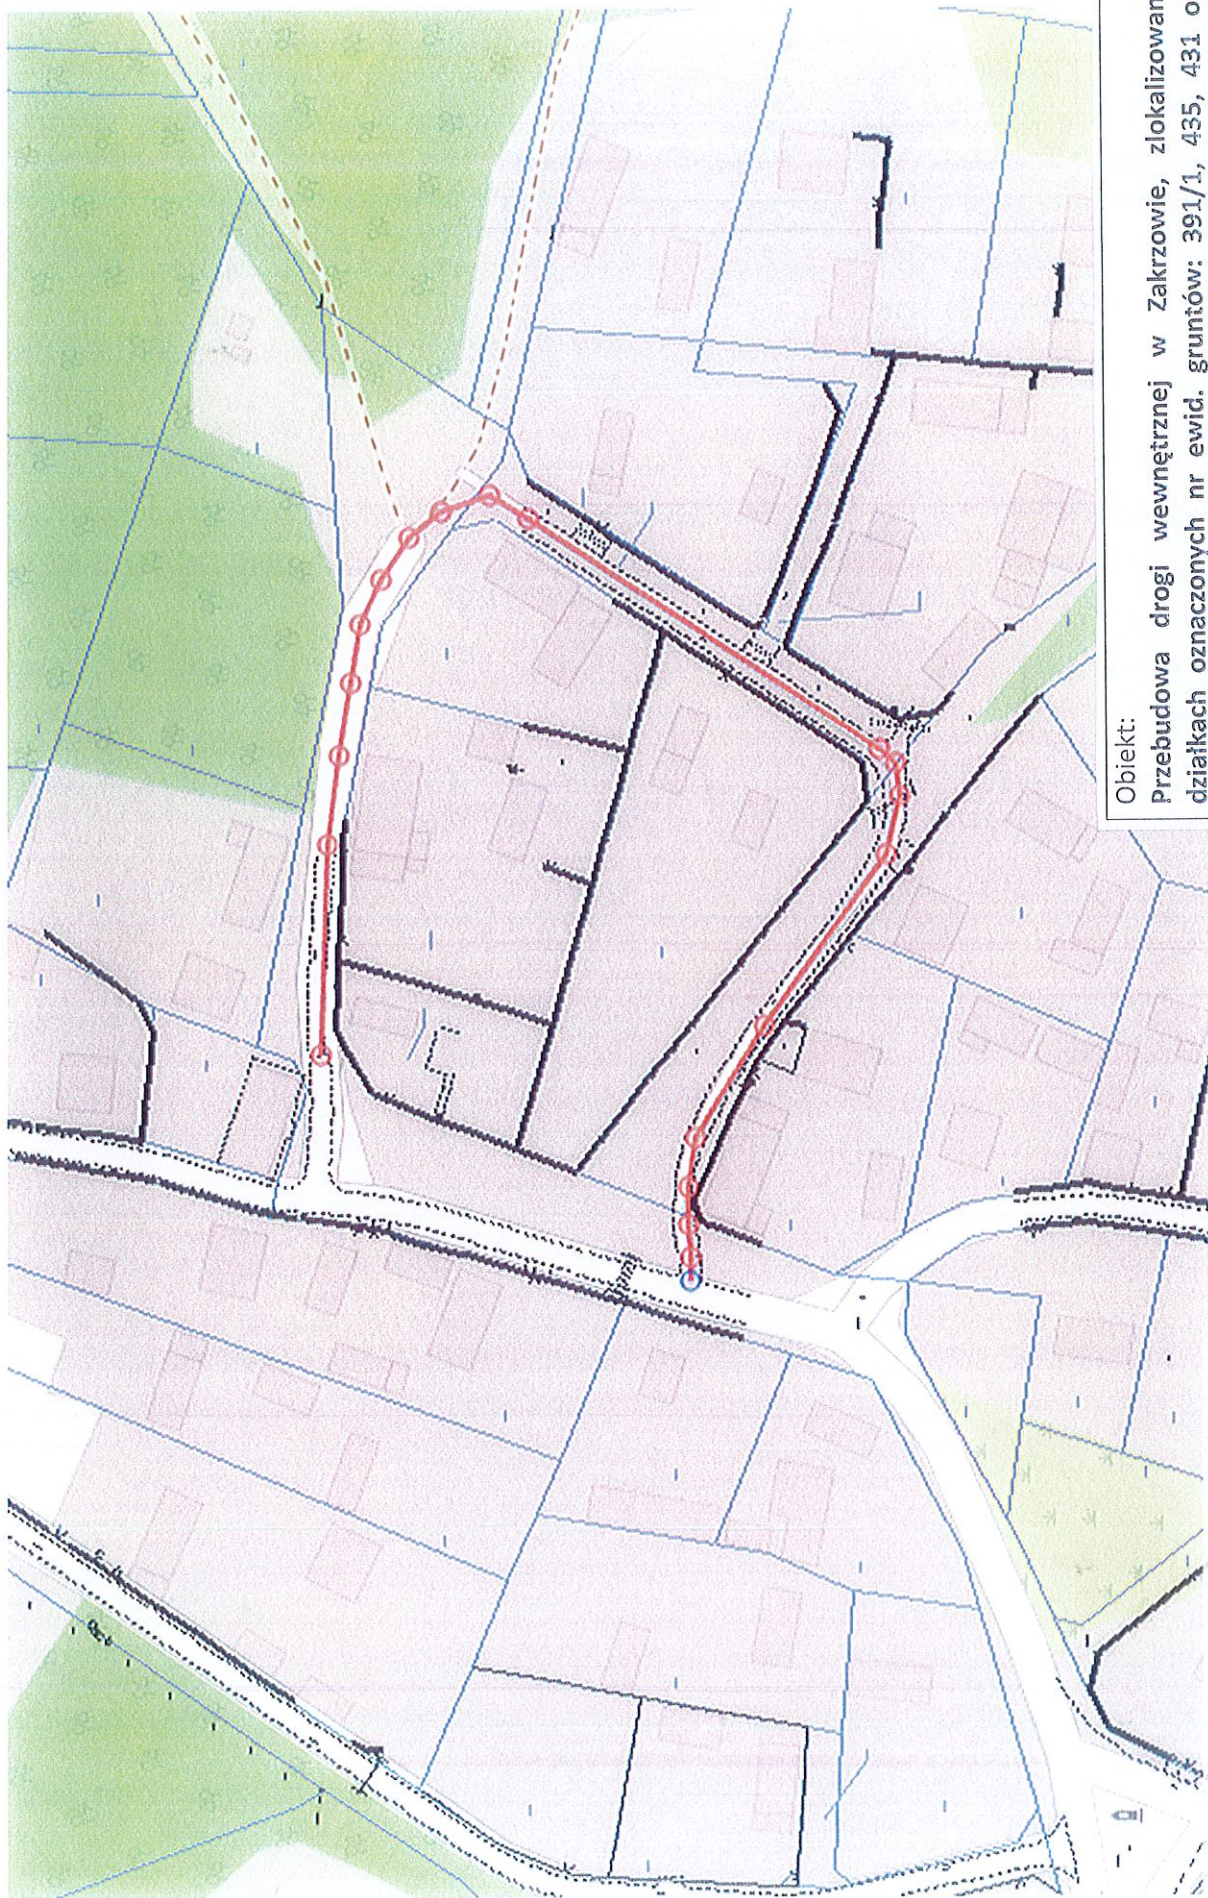

Obiekt:

Przebudowa drogi wewnętrznej w Zakrzowie, zlokalizowanej na działkach oznaczonych nr ewid. gruntów: 391/1, 435, 431 obr. 40 Zakrzów, gm. Pińczów.

Rysunek: ORIENTACJA

Rys. nr 1

Opracował

Pasuszel

Branża

Data opr.

Skala

drogowa

VII.2026

województwo świętokrzyskie
powiat pińczowski
gmina: Pińczów
obręb: Zakrzów

Kopia mapy zasadniczej
Skala 1:1000



Obiekt:

Przebudowa drogi wewnętrznej w Zakrzowie, zlokalizowanej na działkach oznaczonych nr ewid. gruntów: 391/1, 435, 431 obr. 40 Zakrzów, gm. Pińczów


Rysunek: PLAN ZAGOSPODAROWANIA TERNU Rys. nr 2

Opracował: *Radwan*


Branża: Data opr. Skala

drogowa VII.2026 1:1000

Przekrój normalno - konstrukcyjny (stan istniejący) – droga:

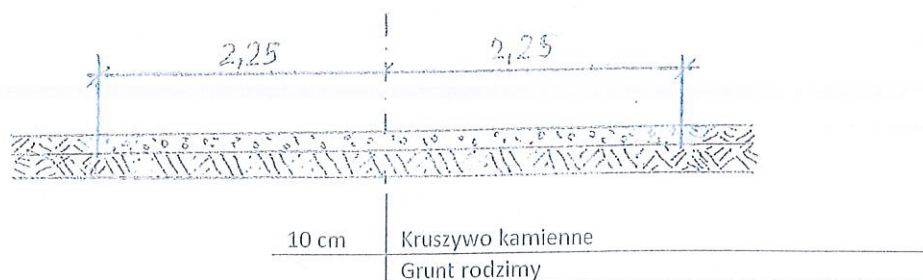

Przekrój normalno - konstrukcyjny A (projektowany) – droga:

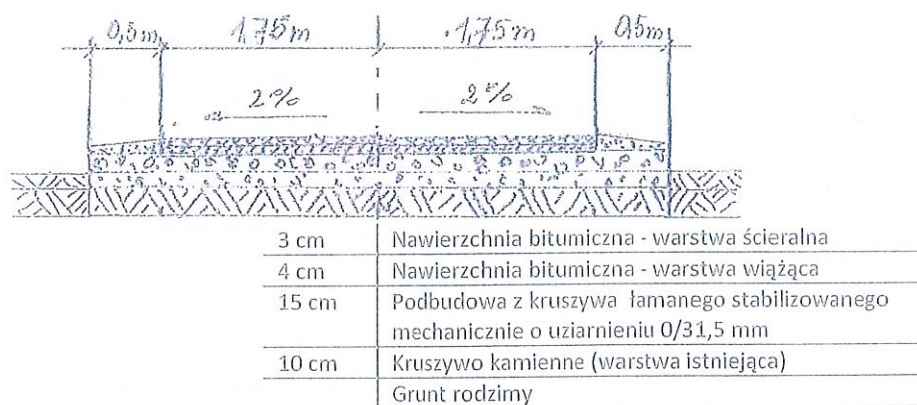

Przebudowa drogi wewnętrznej w Zakrzowie, zlokalizowanej na działkach oznaczonych nr ewid. gruntów: 391/1, 435, 431 obr. 40 Zakrzów, gm. Pińczów

Rysunek: PRZEKROJE NORMALNO-KONSTRUKCYJNE Rys. nr 3

Opracował

Pawel

Branża
drogowa

Data opr.
VII.2026

Skala
1 : 50

OPIS TECHNICZNY

Przebudowa drogi wewnętrznej w Zakrzowie, zlokalizowanej na dz. o nr ewid. 548 obr. 0040 Zakrzów, długość 49 m.

1. Stan istniejący:

Droga planowana do przebudowy na odcinku dł. 49m, zlokalizowana na dz. o nr ewid. 548, na obr. 0040 Zakrzów, jest drogą wewnętrzną, stanowiącą własność Gminy Pińczów, o nawierzchni utwardzonej kruszywem kamiennym na szer. 4,0 m.

Nawierzchnia drogi, po wielu latach użytkowania, jest w bardzo złym stanie technicznym. Posiada liczne zagłębienia, nierówności, co stwarza niedogodności i utrudnienia w jej użytkowaniu. Brak jest odpowiednich spadków poprzecznych i podłużnych co uniemożliwia właściwe odwodnienie drogi.

2. Stan projektowany:

Istotą zamierzenia jest poprawa bezpieczeństwa i komfortu użytkowania drogi poprzez wykonanie następujących robót:


Przebudowa drogi na dz. 548, na obr. 0040 Zakrzów na odcinku długości 49m, wraz z połączeniem z drogą wewnętrzną na dz. 392 obejmująca:

- Ścinanie poboczy;
- wyrównanie istniejącej podbudowy tłuczniem kamiennym – średnia grubość warstwy po zagęszczeniu 15cm, szer. 4,0m;
- położenie nawierzchni asfaltowej (warstwa wiążąca o gr. 4 cm po zagęszczeniu i warstwa ścieralna o gr. 3 cm po zagęszczeniu), szer. 3,0m wraz z nadaniem odpowiednich spadków podłużnych i poprzecznych, celem właściwego odprowadzenia wód opadowych;
- wykonanie poboczy kruszywem kamiennym z zagęszczeniem mechanicznym śr. grub. po zagęszczeniu 7 cm, szer. 0,5m;
- wykonanie zjazdów indywidualnych kruszywem kamiennym z zagęszczeniem mechanicznym śr. grub. po zagęszczeniu 10 cm;

3. Uwagi:

Projektowana przebudowa drogi nie naruszy własności działek sąsiednich oraz będzie mieścić się w granicach istniejącego pasa drogowego.



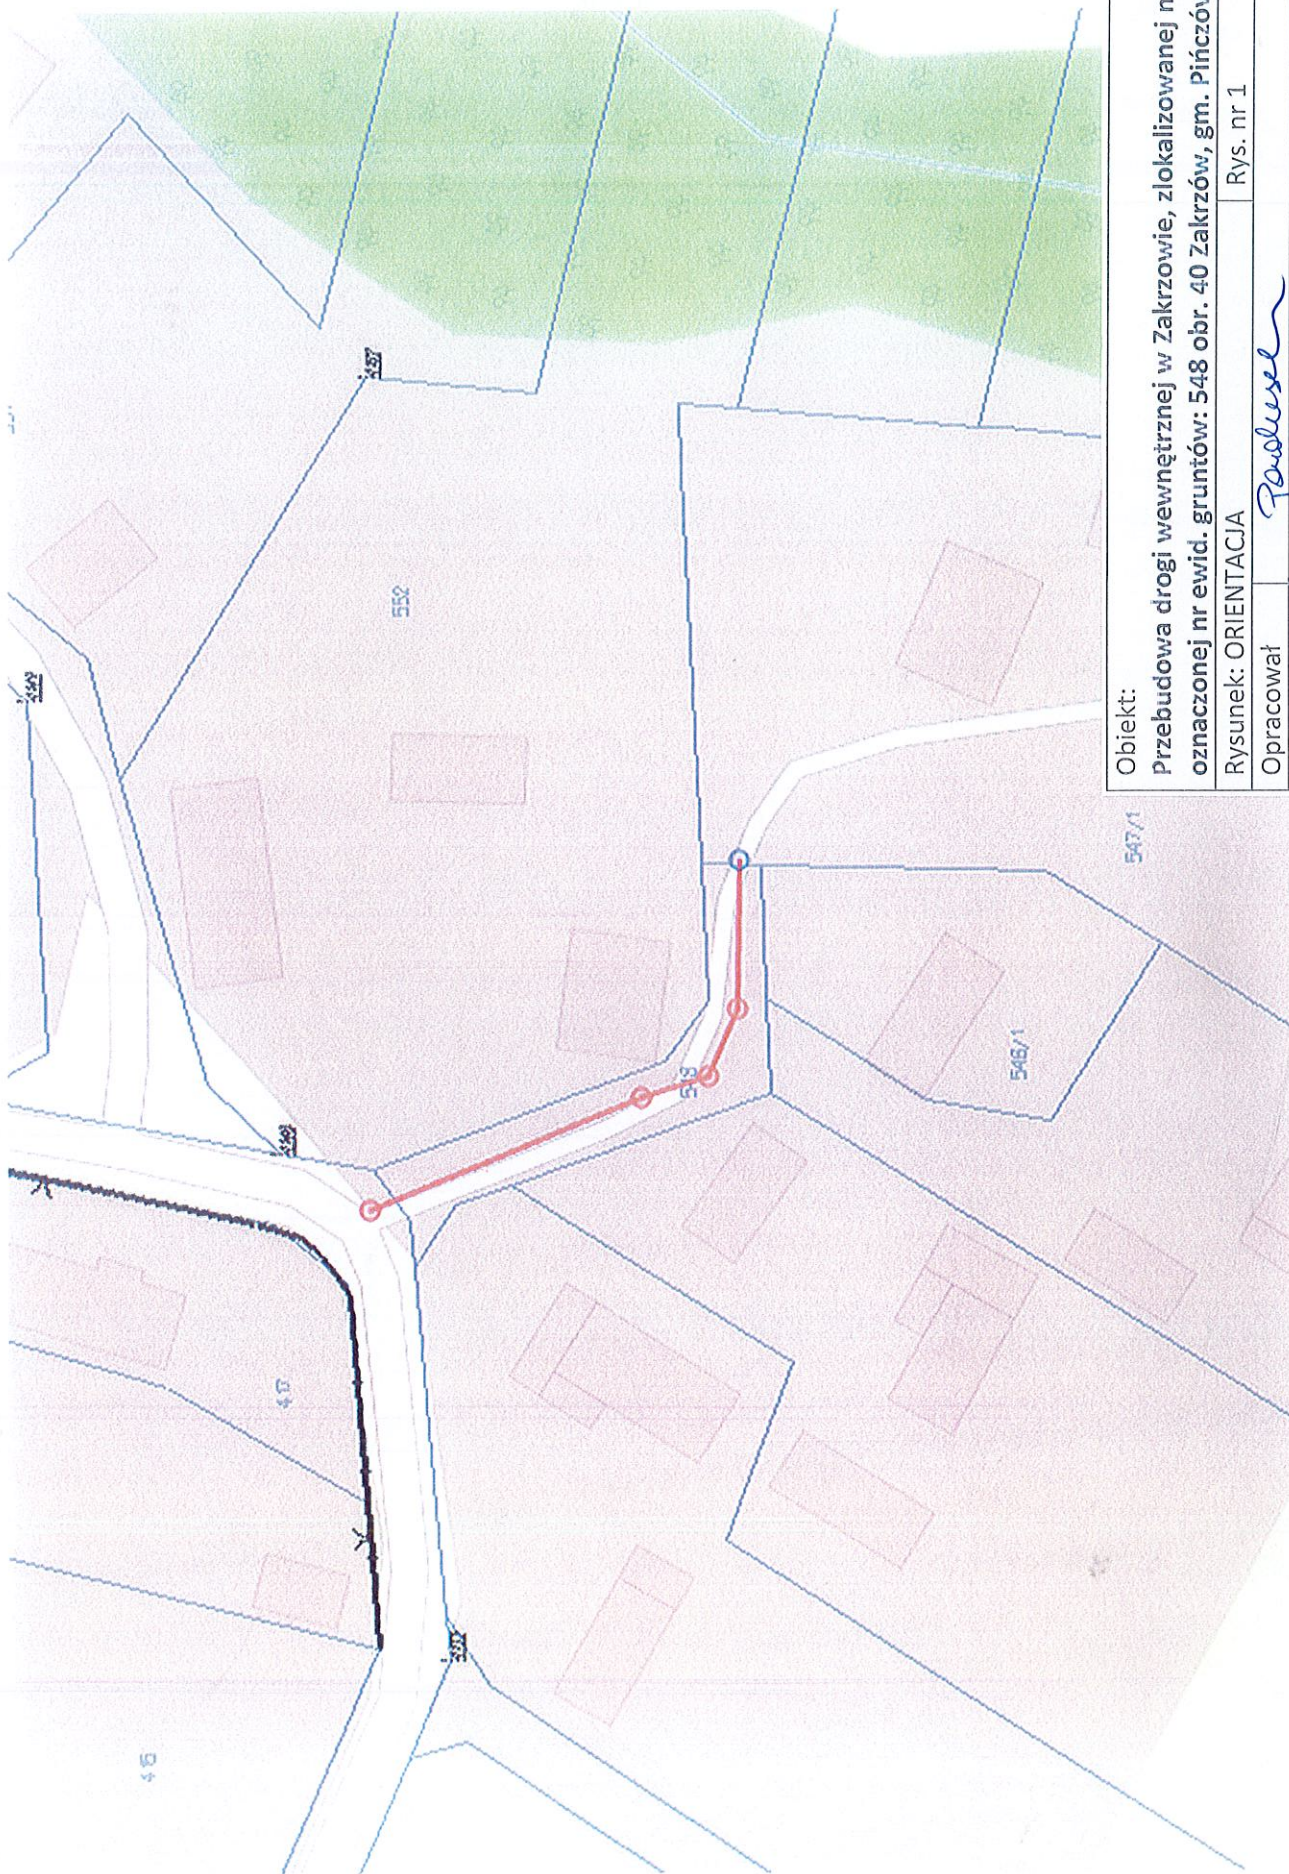

Obiekt:

Przebudowa drogi wewnętrznej w Zakrzowie, zlokalizowanej na działce oznaczonej nr ewid. gruntów: 548 obr. 40 Zakrzów, gm. Pińczów.

Rysunek: ORIENTACJA

Rys. nr 1

Opracował

Paulus


Branża

Data opr.

VII.2026

drogowa

Skala

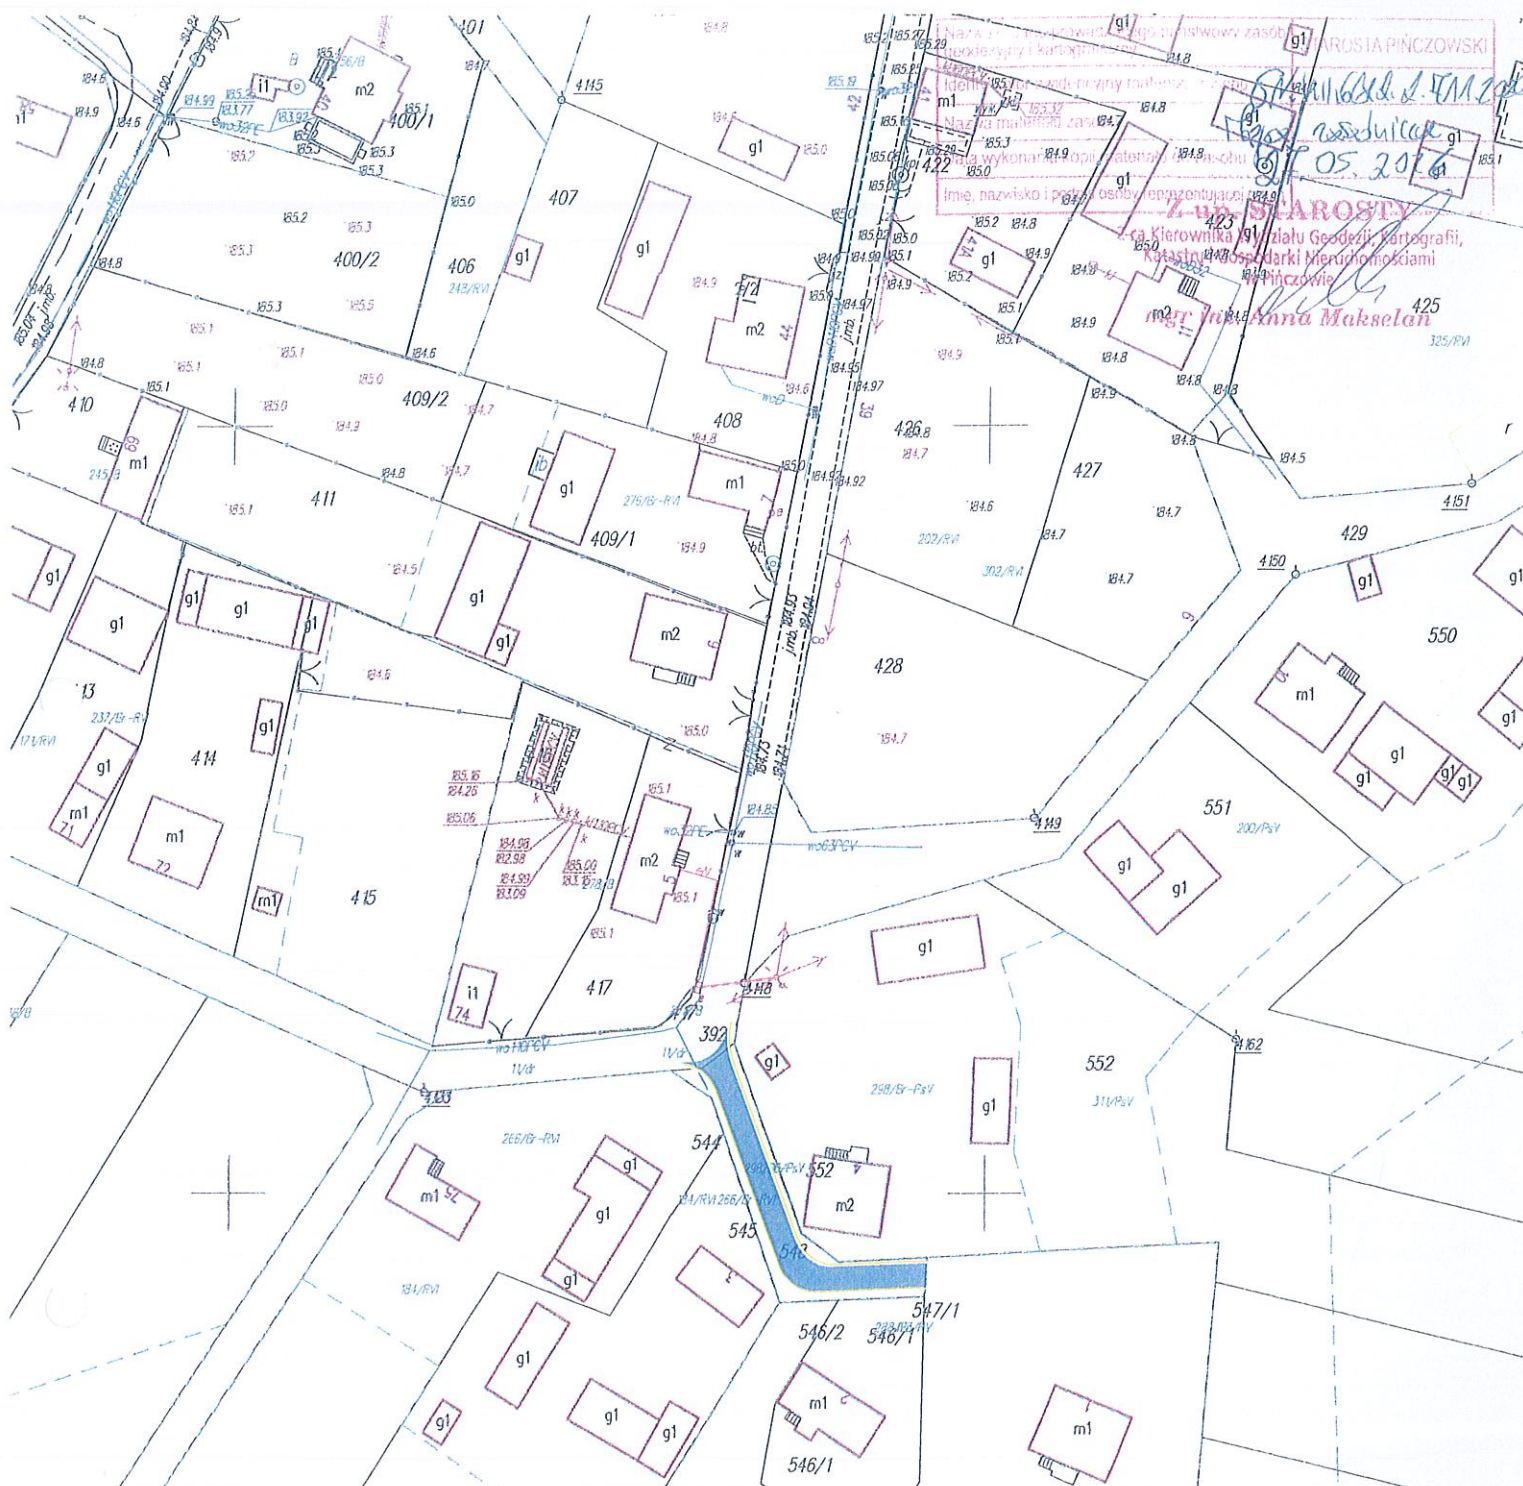

LEGENDA:

- projektowana nawierzchnia bitumiczna
- projektowane pobocza z kruszywa łamanego

Obiekt:

Przebudowa drogi wewnętrznej w Zakrzowie, zlokalizowanej na działce oznaczonej nr ewid. gruntów: 548 obr. 40 Zakrzów, gm. Pińczów

Rysunek: PLAN ZAGOSPODAROWANIA TERNU

Rys. nr 2

Opracował


Paulus

Branża
drogowa


Data opr.
VII.2026

Skala
1:1000

Przekrój normalno - konstrukcyjny (stan istniejący) – droga:

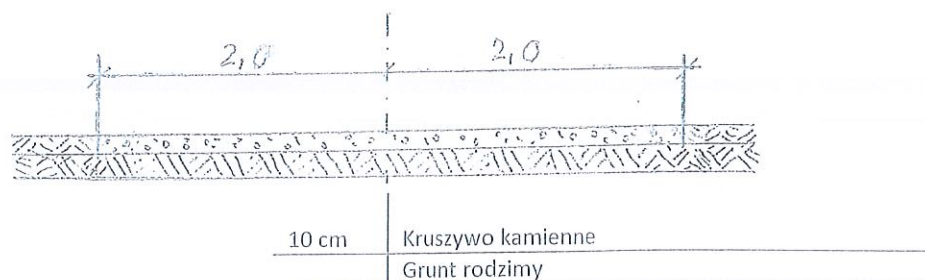

Przekrój normalno - konstrukcyjny A (projektowany) – droga:

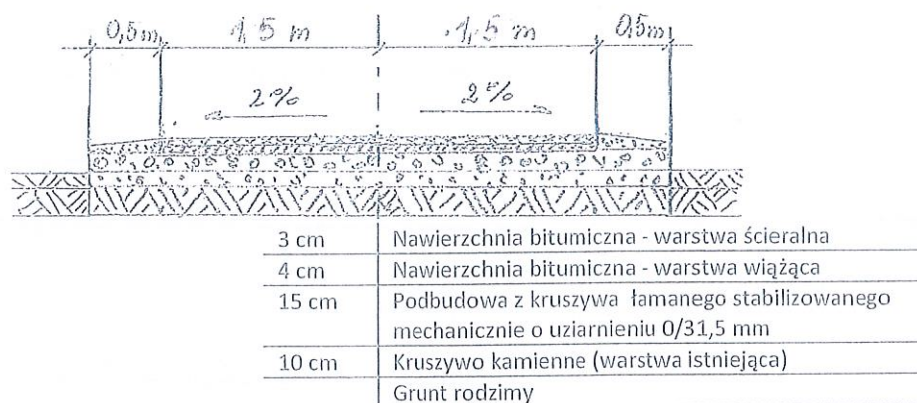

Przebudowa drogi wewnętrznej w Zakrzowie, zlokalizowanej na działce oznaczonej nr ewidl. gruntów: 548 obr. 40 Zakrzów, gm. Pińczów		
Rysunek: PRZEKROJE NORMALNO-KONSTRUKCYJNE		Rys. nr 3
Opracował	<i>Paulus</i>	
Branża drogowa	Data opr. VII.2026	Skala 1 : 50