


POMIESZCZENIE
ŚWIETLICY

BRZWI ZEWNĘTRZNE
DO POSZERZENIA

Wydruk mapy

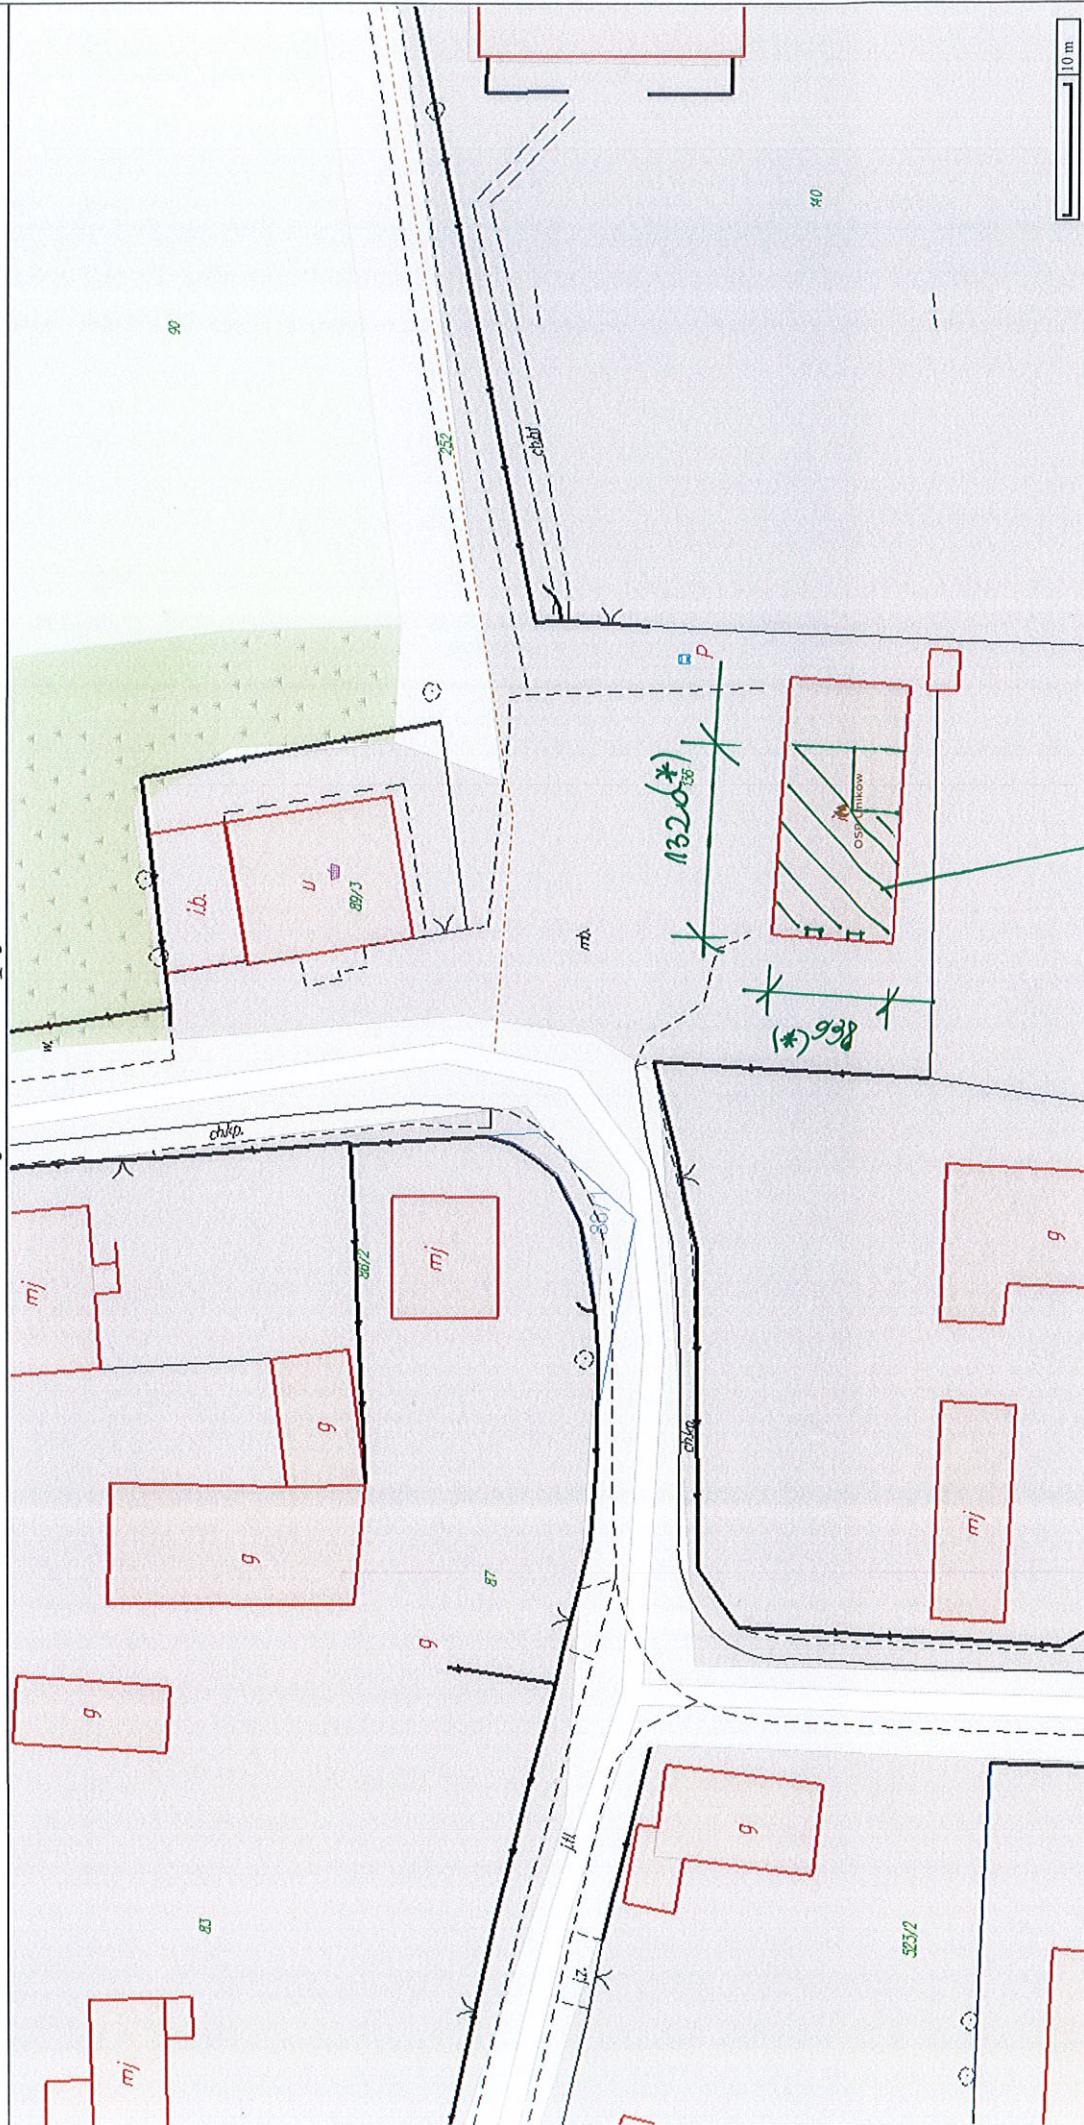

Sporządzono dnia: 03.08.2026 r.
Wydruk ma charakter poglądowy i nie jest dokumentem

(*) WYMAZY WCAH
H = 295 m

POWIESZCZENIE ŚWIEŁŁYCH
DO KEMOTY

2A/ 1a