


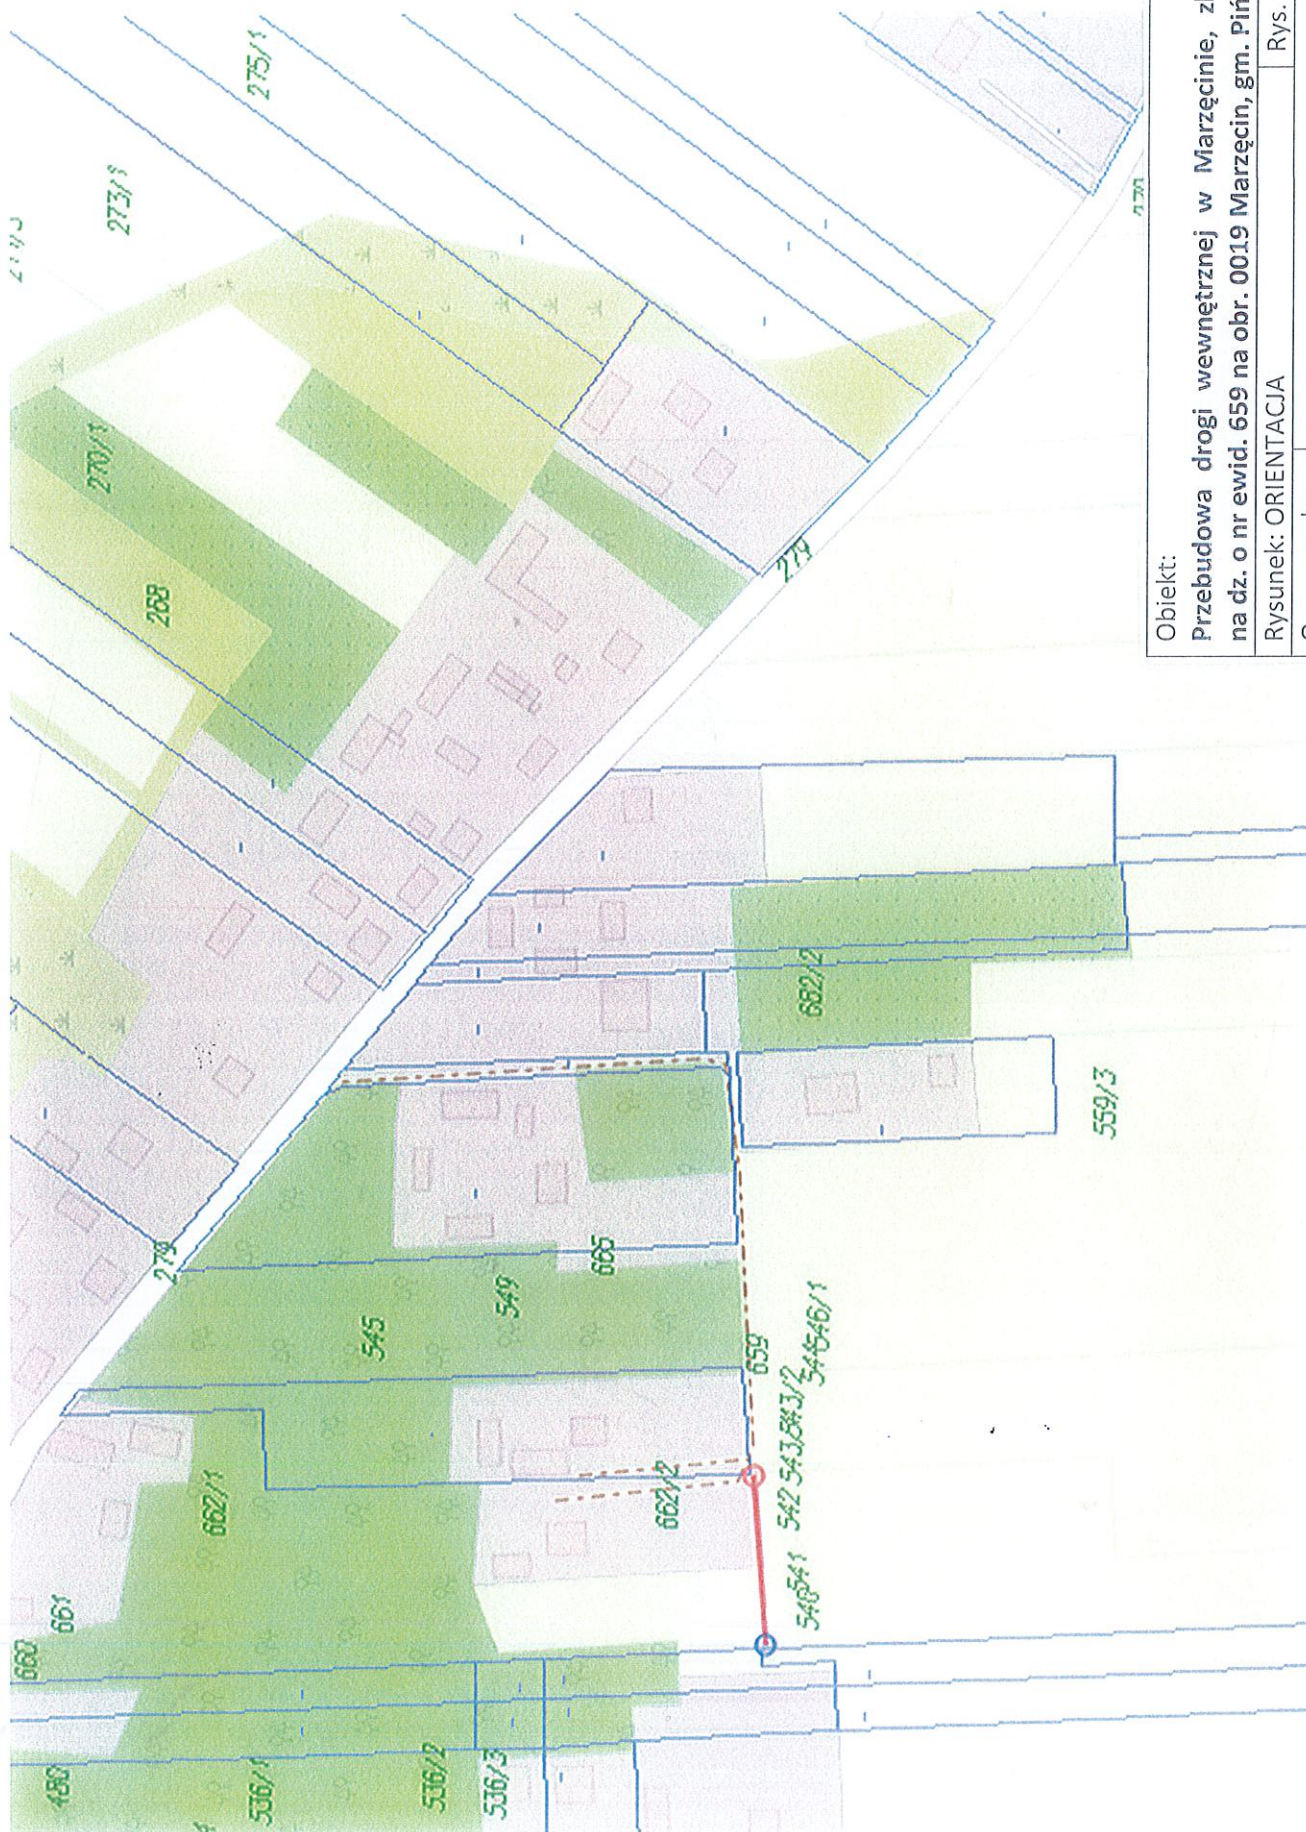

Obiekt:

Przebudowa drogi wewnętrznej w Marzęcinie, zlokalizowanej na dz. o nr ewid. 659 na obr. 0019 Marzęcin, gm. Pińczów.

Rysunek: ORIENTACJA

Rys. nr 1

Opracował

Branża

Data opr.

Skala

drogowa

VII.2026

OPIS TECHNICZNY

Przebudowa drogi wewnętrznej w Marzęcinie, zlokalizowanej na dz. o nr ewid. 659 na obr. 0019 Marzęcin, długość 52 m.

1. Stan istniejący:

Droga zlokalizowana na dz. o nr ewid. 659 w obr. 19 Marzęcin, jest drogą wewnętrzną, stanowiącą własność Gminy Pińczów, o nawierzchni z masy bitumicznej na odcinku dł. 132m (szer. 3,2m, w tym 2,8m nawierzchnia bitumiczna i obustronne pobocza szer. po 0,2m) oraz o nawierzchni utwardzonej kruszywem na odcinku dł. 52m, szer. 3,0m.

2. Stan projektowany:

Istotą zamierzenia jest poprawa bezpieczeństwa i komfortu użytkowania drogi poprzez wykonanie następujących robót:

Przebudowa drogi na dz. 659 na odcinku o dł. 52, obejmująca:


- wyrównanie istniejącej podbudowy tłuczniem kamiennym – średnia grubość warstwy po zagęszczeniu 7cm, szer. 3,0m;
- położenie nawierzchni asfaltowej (warstwa wiążąca o gr. 3 cm po zagęszczeniu i warstwa ścieralna o gr. 3 cm po zagęszczeniu), szer. 2,6m, wraz z nadaniem odpowiednich spadków podłużnych i poprzecznych, celem właściwego odprowadzenia wód opadowych;
- wykonanie poboczy kruszywem kamiennym z zagęszczeniem mechanicznym śr. grub. po zagęszczeniu 6 cm, szer. po 0,2m;

3. Uwagi:

Projektowana przebudowa drogi nie naruszy własności działek sąsiednich oraz będzie mieścić się w granicach istniejącego pasa drogowego.

spor. 

Kopia mapy zasadniczej
Skala 1:1000

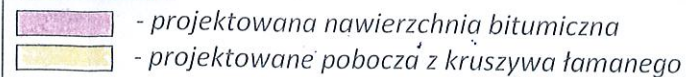

Obiekt: Przebudowa drogi wewnętrznej w Marzęcinie, zlokalizowanej na dz. o nr ewid. 659 na obr. 0019 Marzęcin, gm. Pińczów	
Rysunek: PLAN ZAGOSPODAROWANIA TERNU	Rys. nr 2

Opracował		
Branża drogowa	Data opr. VII.2026	Skala 1:1000