


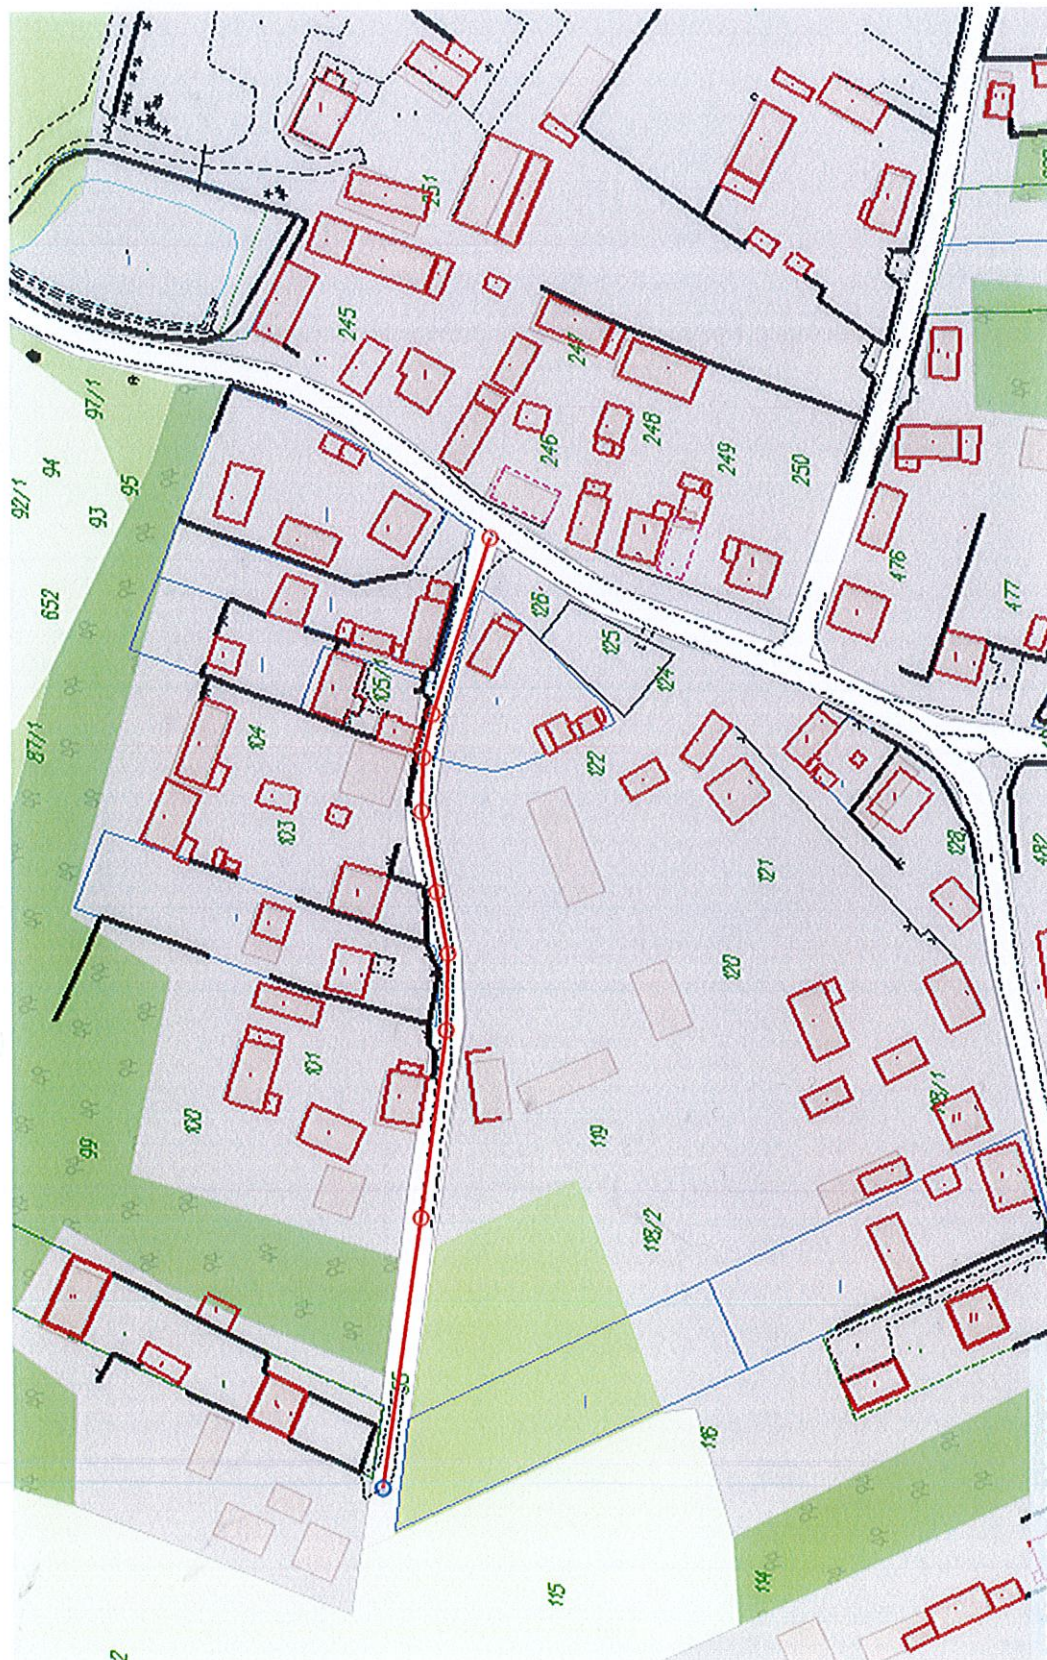

Obiekt:			
Przebudowa drogi wewnętrznej w Marzęcinie, zlokalizowanej na dz. o nr ewid. 55 na obr. 0019 Marzęcin, gm. Pińczów.			
Rysunek: ORIENTACJA		Rys. nr 1	
Opracował		<i>Pawel</i>	
Branża drogowa	Data opr.	Skala	
	VII.2026		

OPIS TECHNICZNY

Przebudowa drogi wewnętrznej w Marzęcinie, zlokalizowanej na dz. o nr ewid. 55 na obr. 0019 Marzęcin, długość 210 m.

1. Stan istniejący:

Droga zlokalizowana na dz. o nr ewid. 55 w obr. 19 Marzęcin, jest drogą wewnętrzną, stanowiącą własność Gminy Pińczów, o nawierzchni z kruszywa, szerokości zmiennej od 3,5m do 5m.

2. Stan projektowany:

Istotą zamierzenia jest poprawa bezpieczeństwa i komfortu użytkowania drogi poprzez wykonanie następujących robót:

Przebudowa drogi na dz. 55 na odcinku o dł. 210m, obejmująca:


- przeprofilowanie istniejącej drogi;
- wzmocnienie (wymiana) konstrukcji na odcinku dł. 50m, od km 0+045 do km 0+095;
- wyrównanie istniejącej podbudowy tłucznem kamiennym na odcinku od km 0+000 do km 0+045 i od km 0+095 do km 0+210 – średnia grubość warstwy po zagęszczeniu 15cm, szer. 3,5 m do 5,0 m;
- położenie nawierzchni asfaltowej (warstwa wiążąca o gr. 3 cm po zagęszczeniu i warstwa ścieralna o gr. 3 cm po zagęszczeniu), szer. 3,00 m, wraz z nadaniem odpowiednich spadków podłużnych i poprzecznych, celem właściwego odprowadzenia wód opadowych;
- wykonanie poboczy kruszywem kamiennym z zagęszczeniem mechanicznym śr. grub. po zagęszczeniu 6 cm, szerokość zmienna od 0,25m do 0,5m;

3. Uwagi:

Projektowana przebudowa drogi nie naruszy własności działek sąsiednich oraz będzie mieścić się w granicach istniejącego pasa drogowego.




Przekrój normalno - konstrukcyjny (stan istniejący) – droga

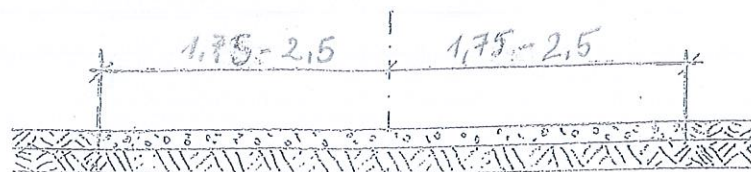


15 cm	Kruszywo kamienne
	Grunt rodzimy

Przekrój normalno - konstrukcyjny (projektowany - A) - droga

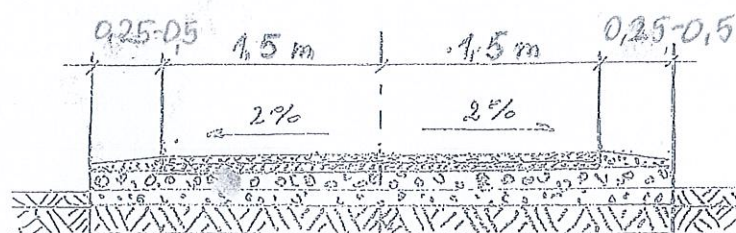

3 cm	Nawierzchnia bitumiczna - warstwa ścieralna
3 cm	Nawierzchnia bitumiczna - warstwa wiążąca
15 cm	Podbudowa z kruszywa łamanego stabilizowanego mechanicznie o uziarnieniu 0/31,5 mm
10 cm	Kruszywo kamienne (warstwa istniejąca)
	Grunt rodzimy

Przekrój normalno - konstrukcyjny (projektowany - B) - droga

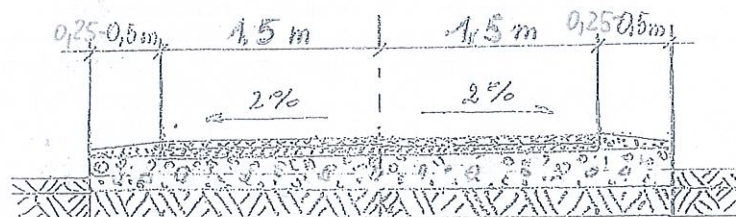

3 cm	Nawierzchnia bitumiczna - warstwa ścieralna
3 cm	Nawierzchnia bitumiczna - warstwa wiążąca
25 cm	Podbudowa z kruszywa łamanego stabilizowanego mechanicznie o uziarnieniu 0/31,5 mm
	Grunt rodzimy

Obiekt: Droga wewn. na dz. nr ewid. 55 w miejscowości Marzęcin, gm. Pińczów		
Rysunek: PRZEKROJE NORMALNO- KONSTR.		Rys. nr 3
Opracował:		
Branża drogowa	Data oprac. 07.2025r.	Skala: 1:100

Nazwa organu prowadzącego państwowy zasób geodezyjny i kartograficzny	STAROSTA PIŃCZOWSKI
Identyfikator ewidencyjny materiału	53
Nazwa materiału zasobu	mapa zasadnicza
Data wykonania kopii materiału do zasobu	14.06.2026
Imię, nazwisko i podpis osoby reprezentującej organ	mgr inż. Anna Makselan

