



Zał. 1 – Lokalizacja zamierzenia projektowego dla zadania: „Rozbudowa ulicy Leśnej w Pińczowie” – zakres 1 i zakres 2

Zakres 1 – droga do Kaplicy św. Anny (32 KDD) oraz po działkach drogowych o nr ewid.: 85 i 235.

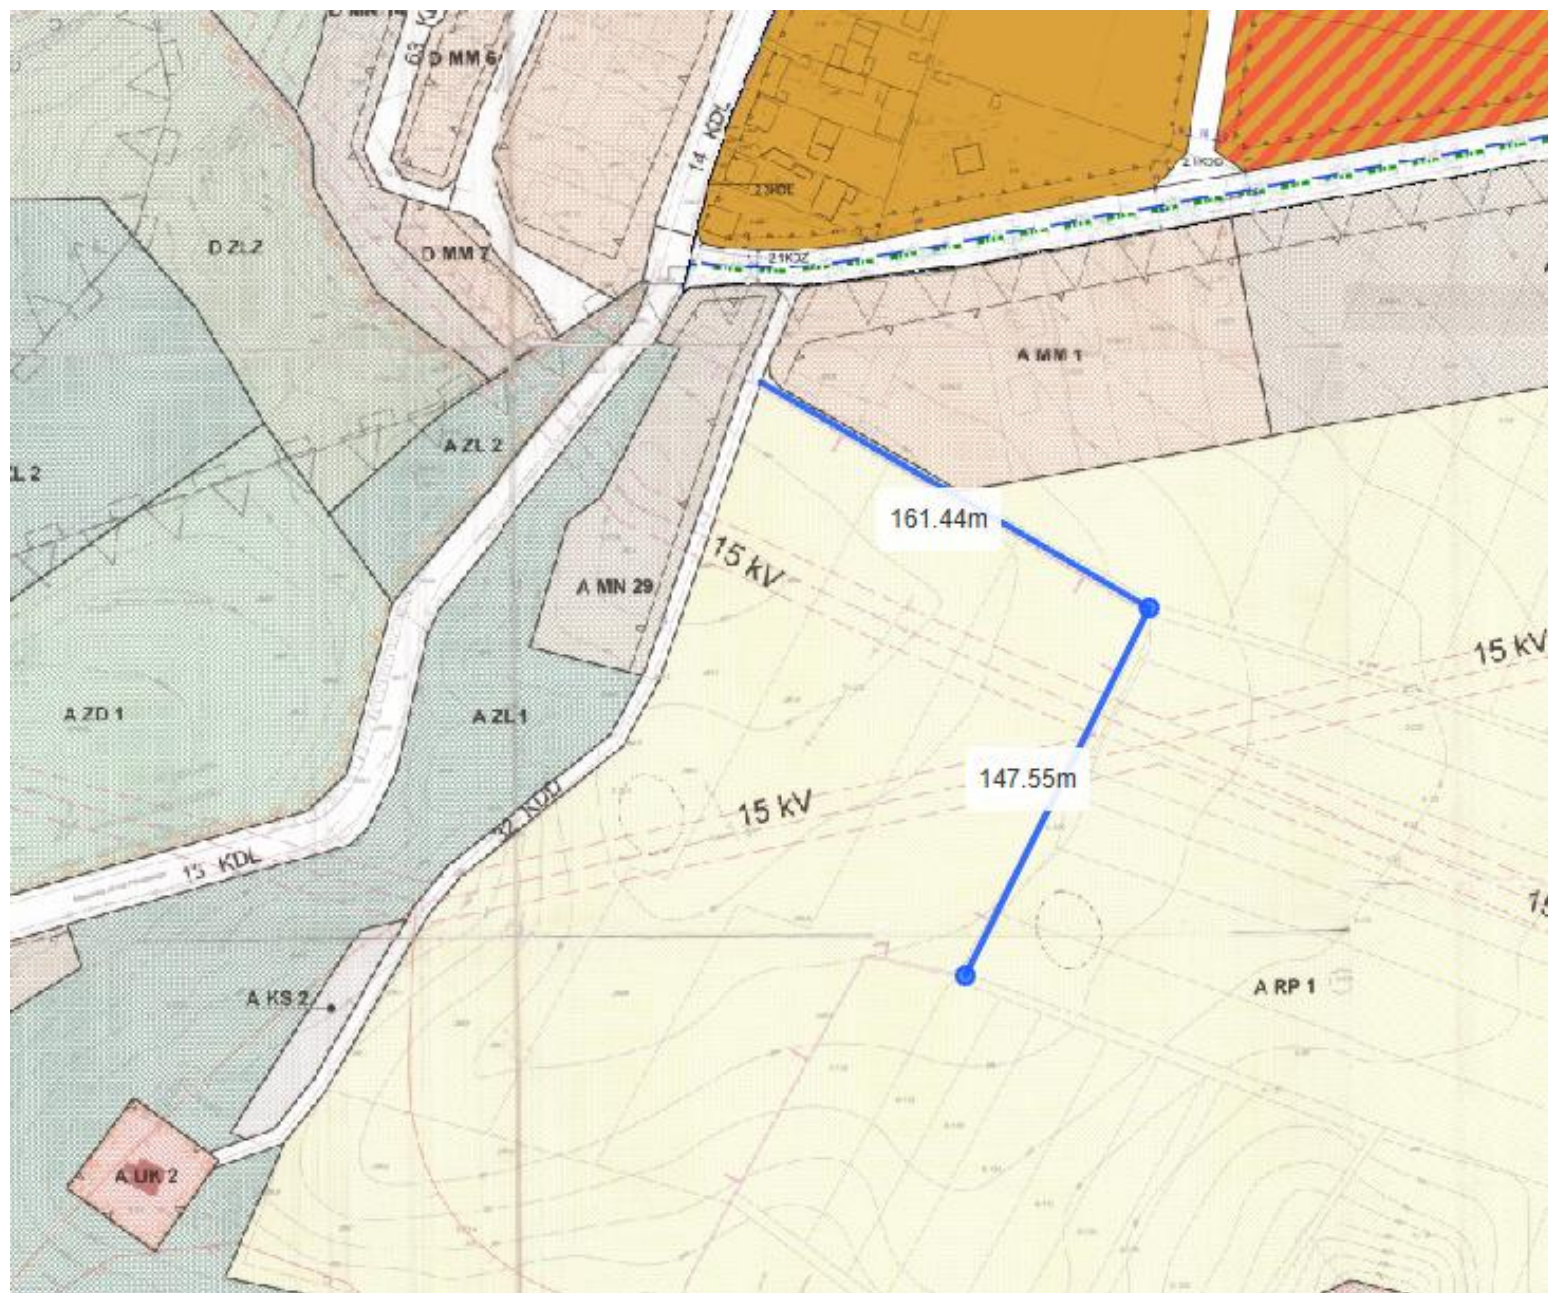

Zał. 1 – Lokalizacja zamierzenia projektowego dla zadania: „Rozbudowa ulicy Leśnej w Pińczowie” – zakres 1 i zakres 2

Zakres 2 – droga po oznaczeniu w MPZP: 2.2KDD, 2.2KDL, 2.3KDW.

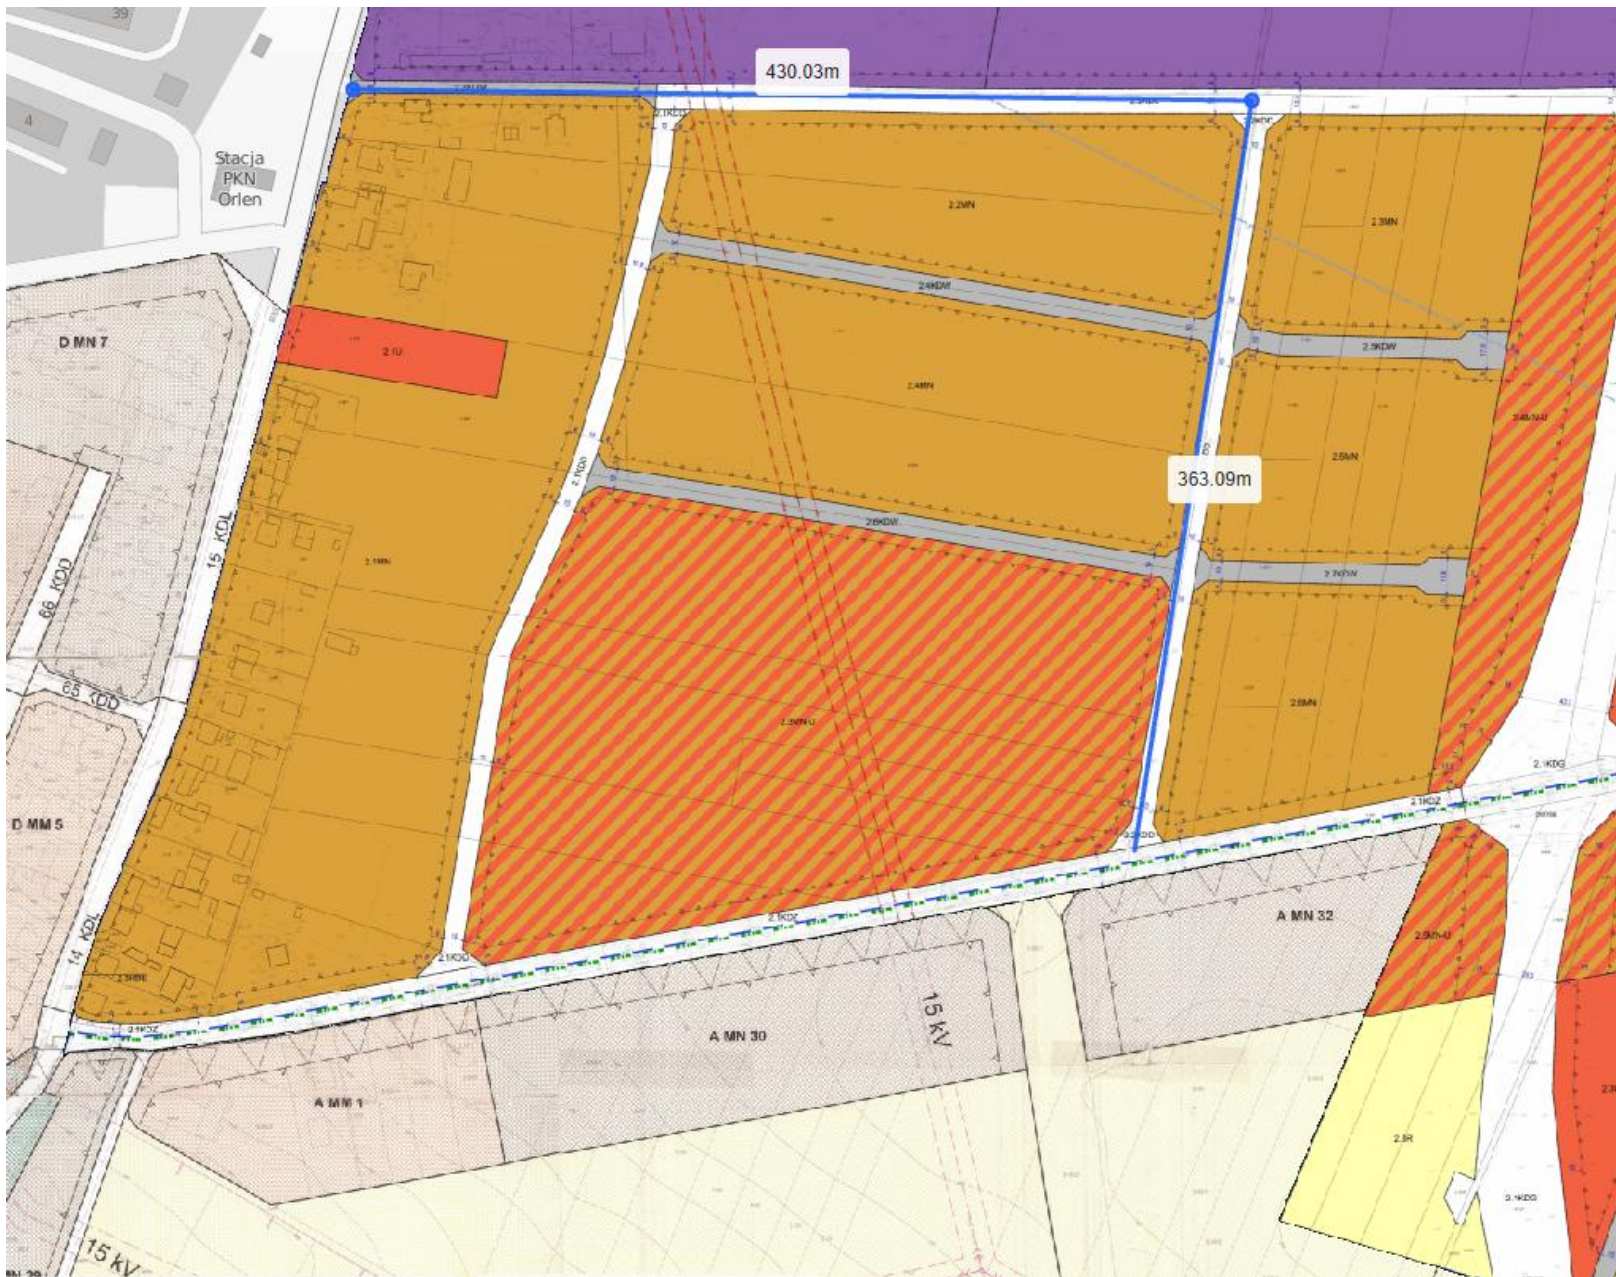

Zał. 1 – Lokalizacja zamierzenia projektowego dla zadania: „Rozbudowa ulicy Leśnej w Pińczowie” – zakres 1 i zakres 2

Lokalizacja obydwu zakresów projektowych dróg względem siebie.

