


SCHEMAT POŁĄCZEŃ ELEKTRYCZNYCH:

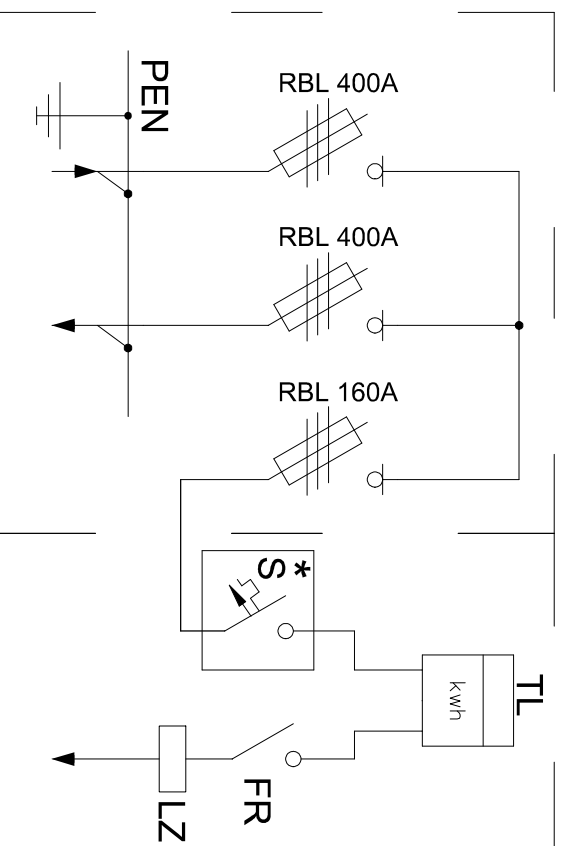


* obudowa przystosowana do plombowania

WYPOSAŻENIE:

- ROZŁĄCZNIK RBL 400A
- ROZŁĄCZNIK RBL 160A
- OŚŁONA IZOLACYJNA PRZYSTOSOWANA DO PŁOMBOWANIA
- WYŁĄCZNIK NADPRĄDOWY
- SZYNA PEN
- ZŁĄCZKA TYPU V-KLEMA
- UCHWYT KABLOWY
- TABLICA LICZNIKOWA
- ROZŁĄCZNIK IZOLACYJNY
- LISTWA ZACISKOWA
- RURA OŚŁONOWA

UWAGI:

- GRUBOŚĆ ŚCIANEK OBUDOWY (W NAJCIĘŻSZYM MIEJSCU)- MINIMUM 3,5MM
- OBUDOWA LAKIEROWANA DWUSKŁADNIKOWYM LAKIEREM POLIURETANOWYM ODPORNYM NA PROMIENIOWANIE UV.
- MOŻLIWOŚĆ STOSOWANIA DWÓCH TYPÓW DASZKÓW: PŁASKICH ORAZ SKOŚNYCH
- MOŻLIWOŚĆ STOSOWANIA DODATKOWO KIESZENI KABLOWEJ

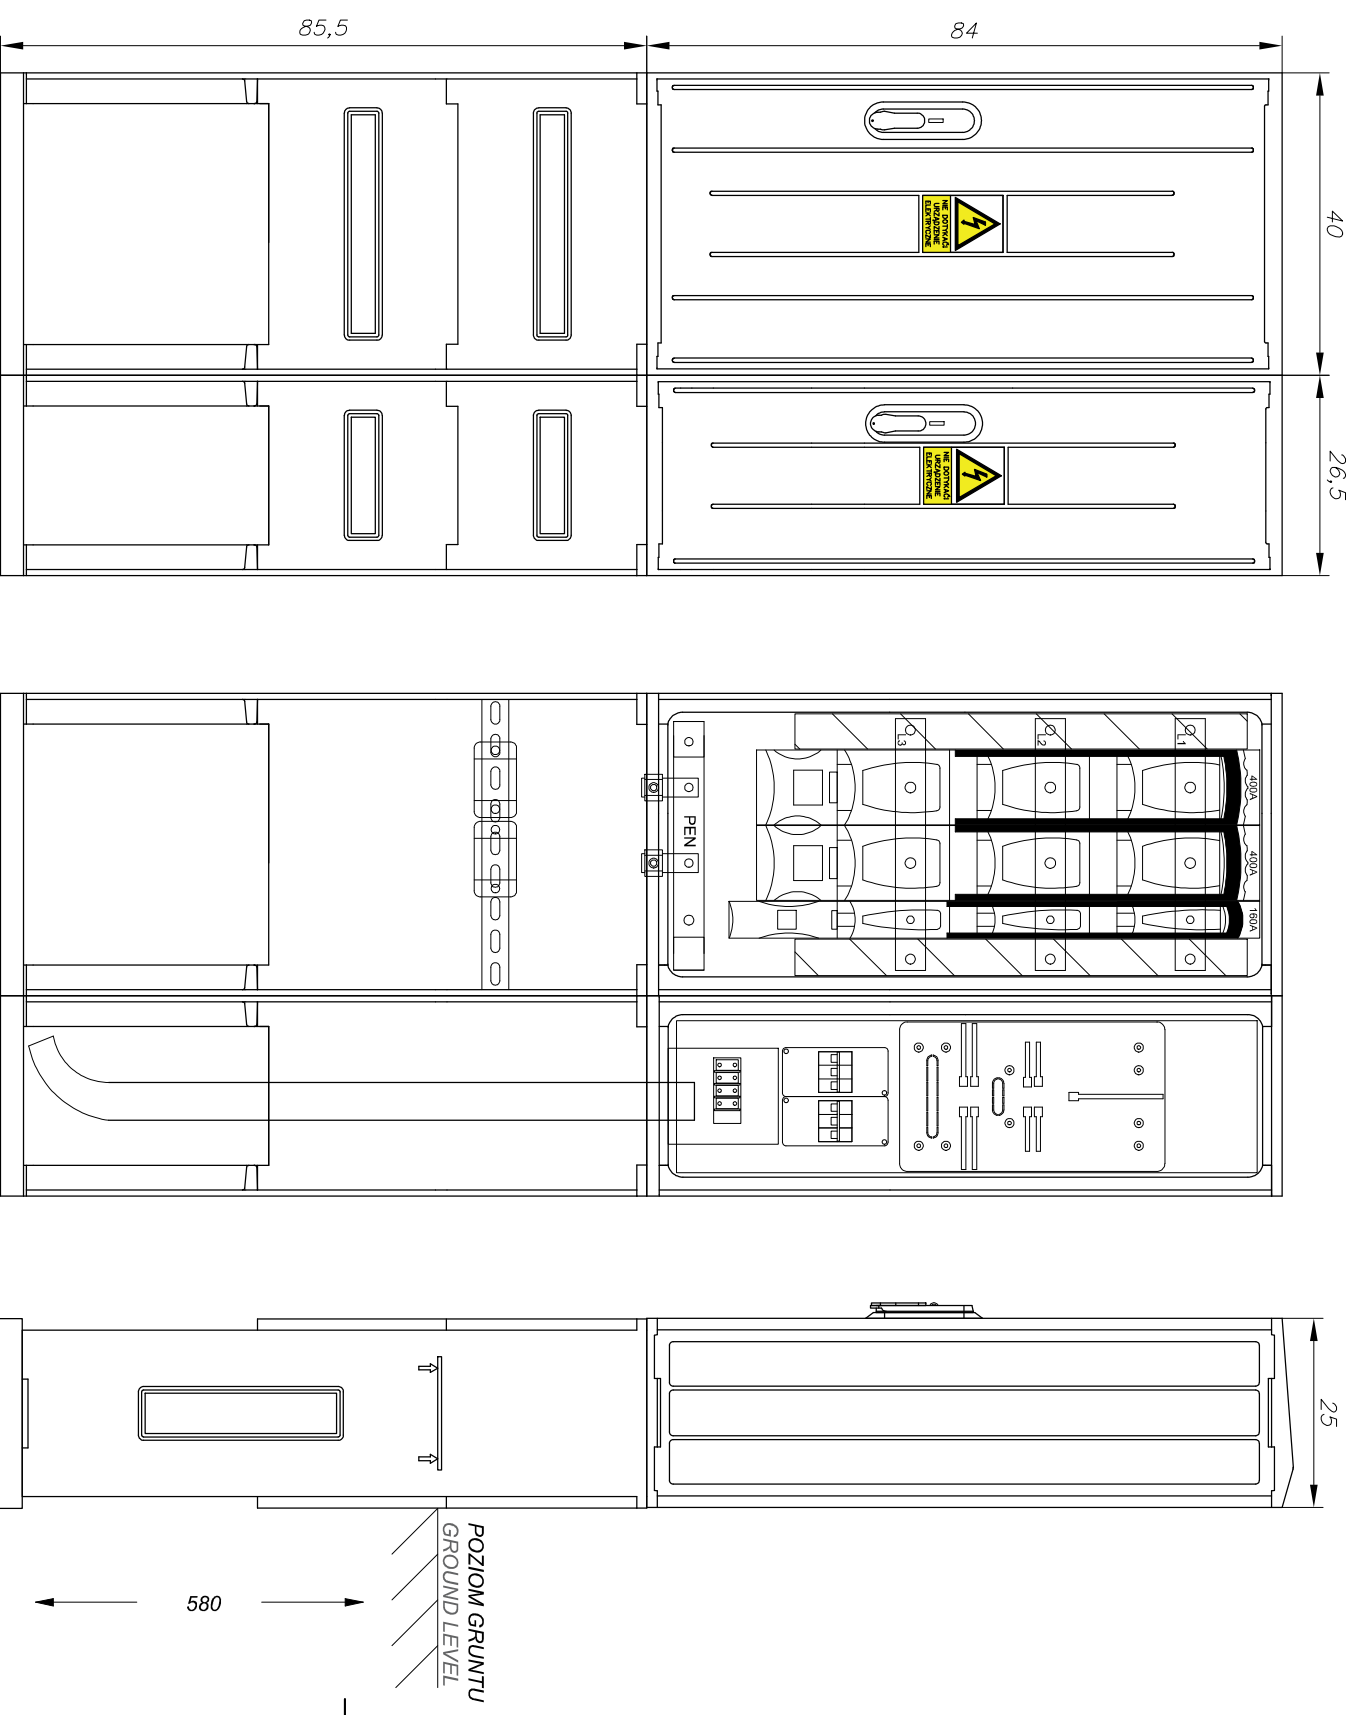

TYTUŁ PROJEKTU:

**BUDOWA ŚWIELICY WIEJSKIEJ WRAZ Z
ZAGOSPODAROWANIEM TERENU I ZBIORNIKIM
BEZODPŁYWOWYM NA NIECZYSTOŚCI CIEKŁE**

INVESTOR:

GMINA PIŃCZÓW
UL. 3 MAJA 10
28-400 PIŃCZÓW

LOKALIZACJA INWESTYCJI:

Działka nr: 185, obręb: CHRABKÓW,
Gmina: Pińczów - obszar wiejski,
Powiat: pińczowski, województwo: świętokrzyskie,
identyfikator działki: 260804 5.0008.185

Projekt techniczny Instalacje elektryczn 230/400V AC

PROJEKTANT:

mgr inż. Piotr Sieradzki
Upr. Nr UAN - Upr. 345/90

SPRAWDZAJĄCY:

inż. arch. Leszek Szarski
Upr. nr GP.IV-63/342/76

RYSUNEK:

ZŁĄCZE KABLOWO-POMIAROWE

- schemat ideowy + rysunek montażowy

DATA:	12 2025
-------	---------

ARKUSZ:

SKALA:

10

15