
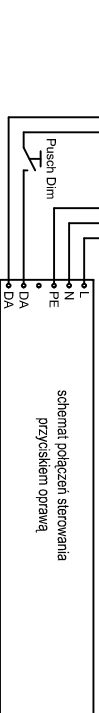
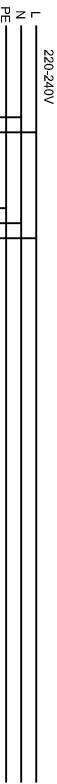


rozdz. RG schemat ideowy

rozdz. RG

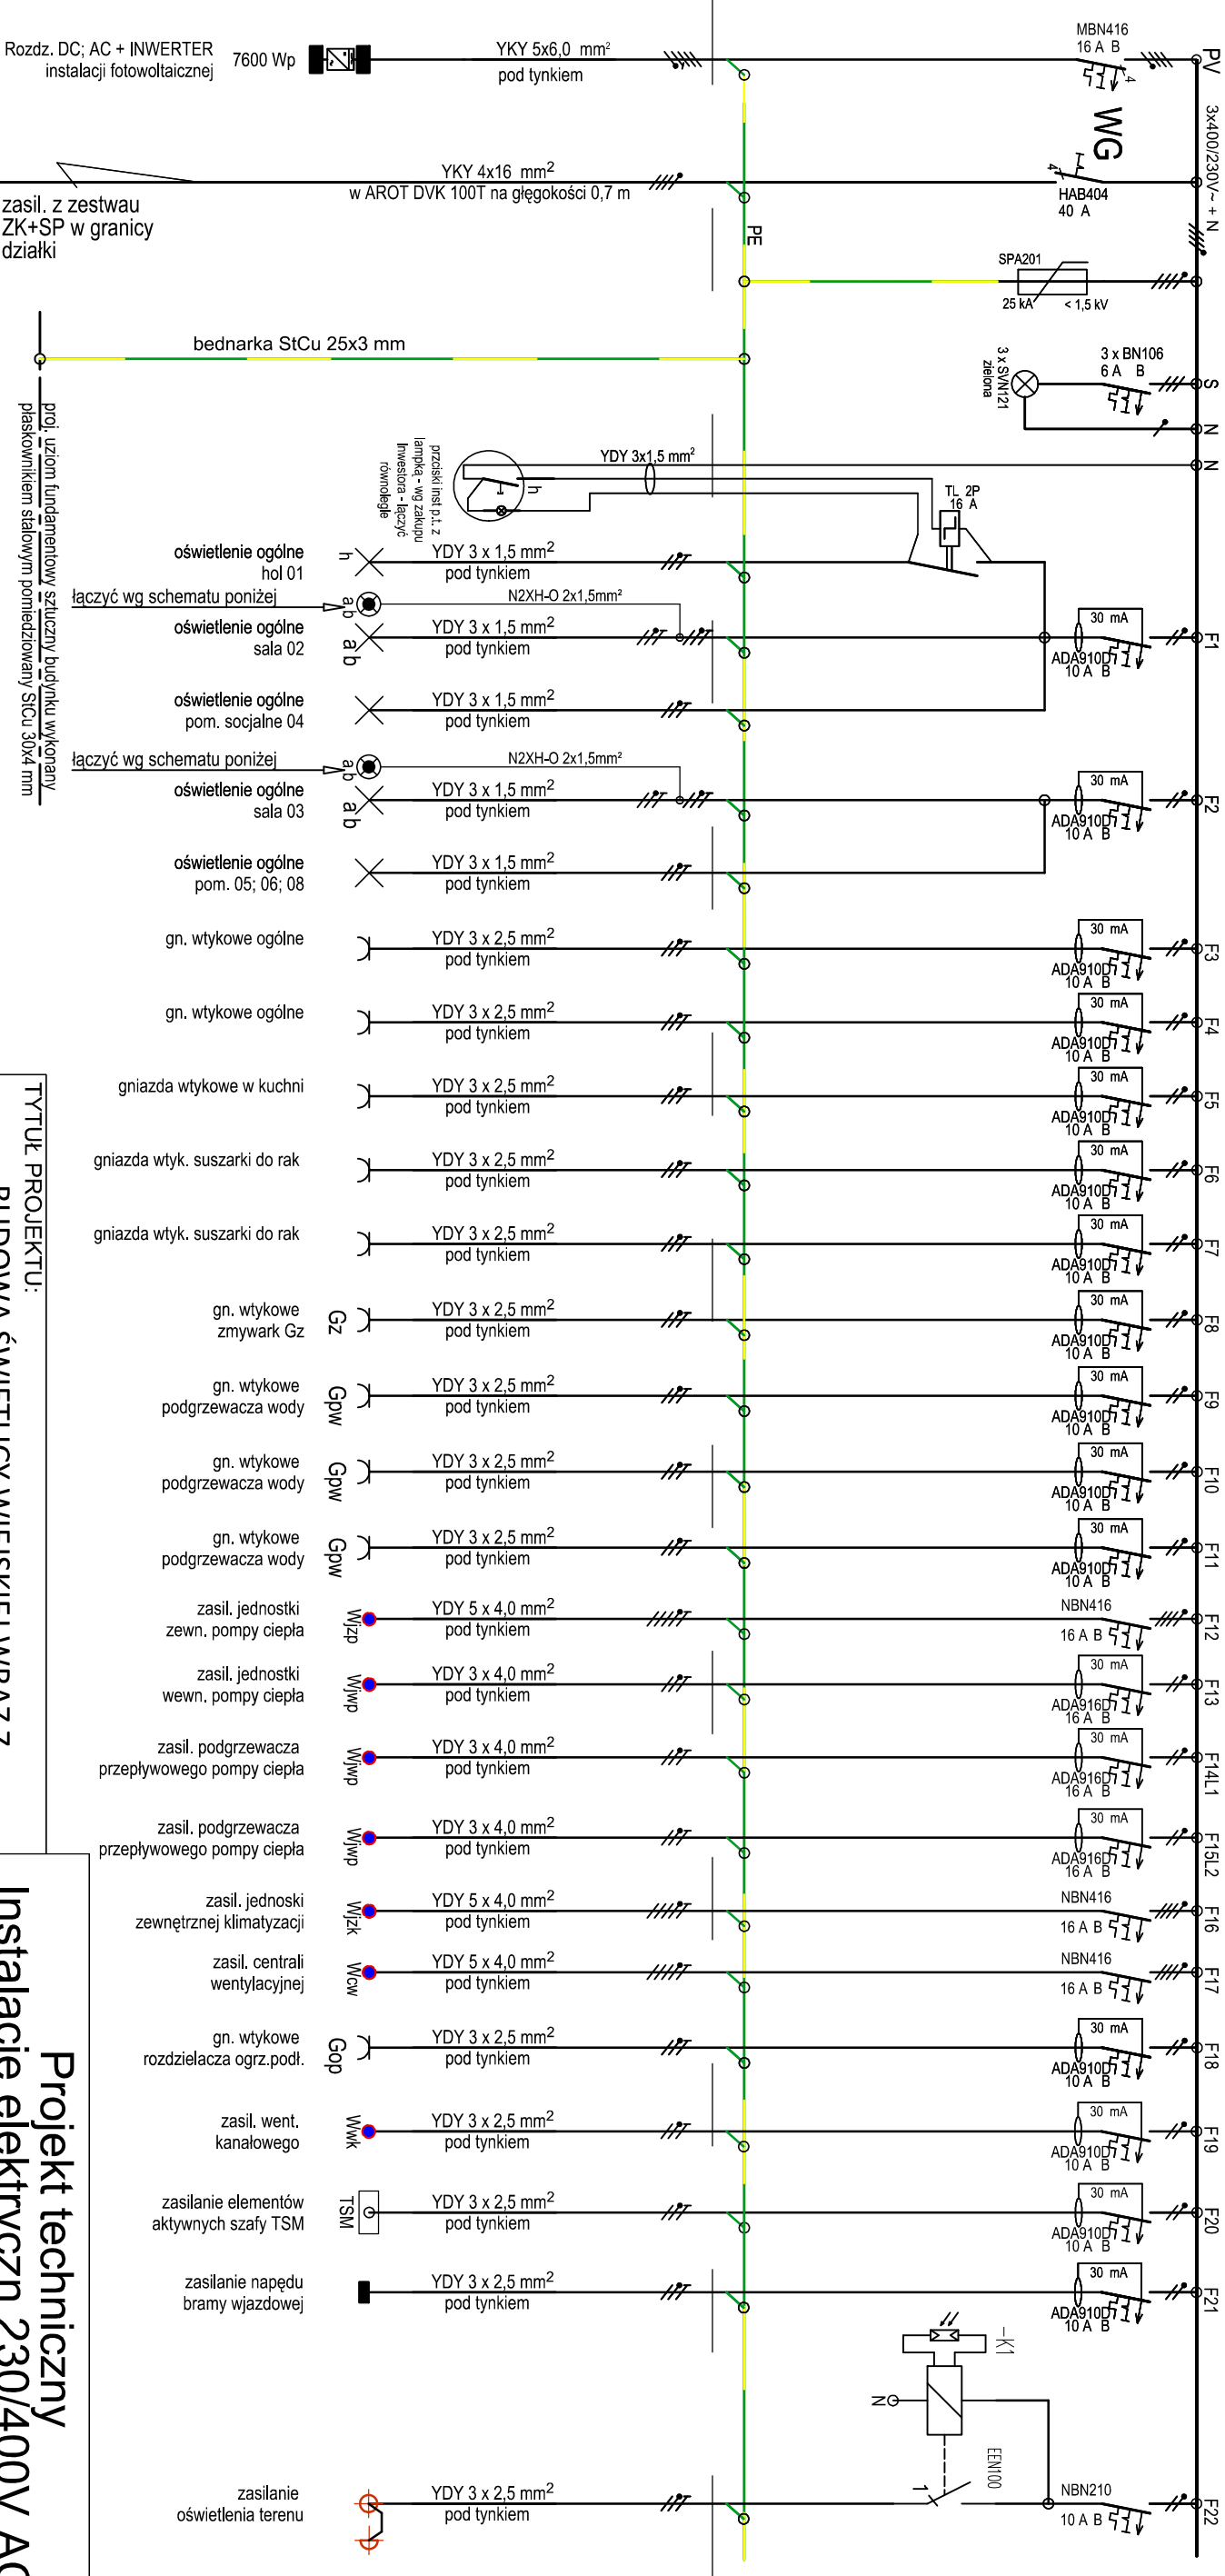

TYTUŁ PROJEKTU:

BUDOWA ŚWIE TLICY WIEJSKIEJ WRAZ Z ZAGOSPODAROWANIEM TERENU I ZBIORNIKIM BEZODPŁYWOWYM NA NIECZYSTOŚCI CIEKŁE

INWESTOR:

GMINA PIŃCZÓW
UL. 3 MAJA 10
28-400 PIŃCZÓW

LOKALIZACJA INWESTYCJI:

Działka nr: 185, obręb: CHRABKÓW,
Gmina: Pińczów - obszar wiejski,
Powiat: pińczowski, województwo: świętokrzyskie,
identyfikator działki: 260804_5.0008.185

PROJEKTANT:

mgr inż. Piotr Sieradzki
Upr. Nr UAN - Upr. 345/90

SPRAWDZAJĄCY:

inż. arch. Leszek Szarski
Upr. nr GP.IV-63/342/76

RYSUNEK:

Rozdz. RG
- schemat ideowy

DATA:

12. 2025

SKALA:

-/-

Projekt techniczny

Instalacje elektryczn 230/400V AC

ARKUSZ:

S2