


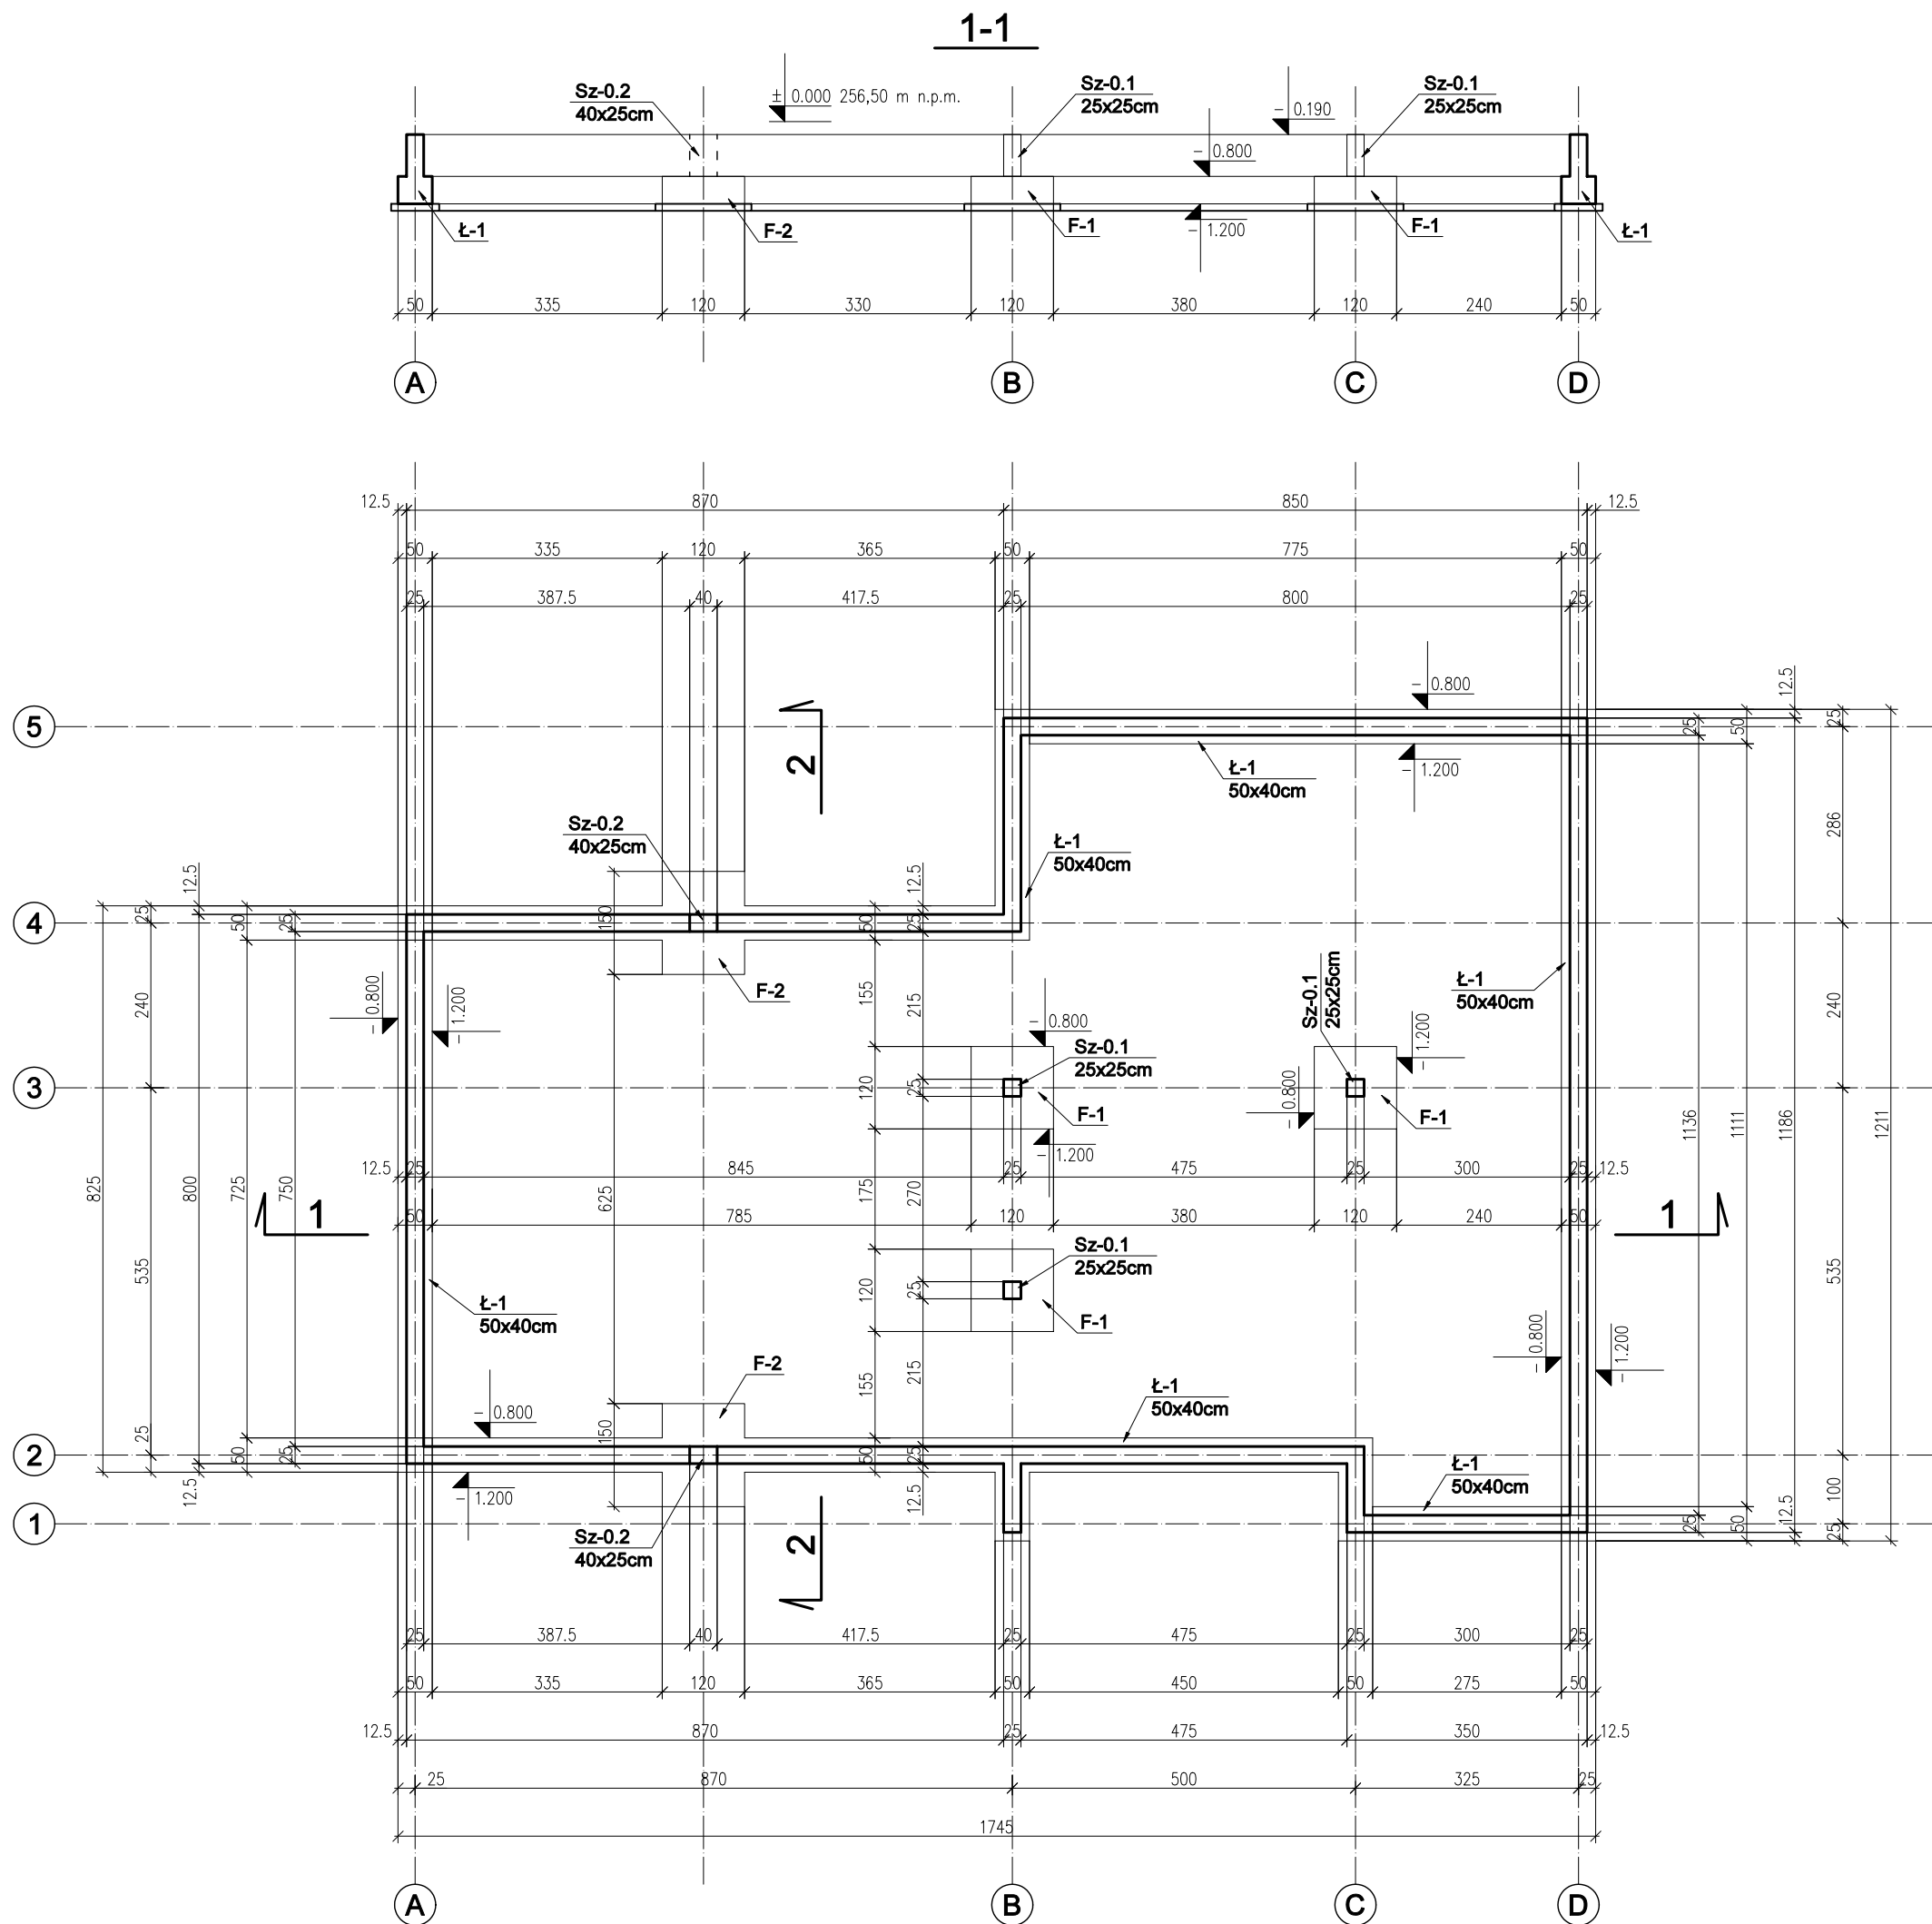

- WYMIARY ELEMENTÓW ŻELBETOWYCH
- | | | |
|-----|--------------------|---------------|
| F-1 | STOPA FUNDAMENTOWA | 120x120x40 cm |
| F-2 | STOPA FUNDAMENTOWA | 120x150x40 cm |
| Ł-1 | ŁAWA FUNDAMENTOWA | 50x40 cm |
- UWAGI REALIZACYJNE:
- WYMIARY PODANO W [CM]
 - ROZPATRYWAĆ ŁĄCZNIE Z RYSUNKAMI ARCHITEKTURY
 - STOPY I ŁAWY FUNDAMENTOWE UŁOŻYĆ NA WARSTWIE CHUDEGO BETONU C12/15 GR. 10 CM
 - PODKŁADKI DYSTANSOWE ROZMIESZCZAĆ NIE RZADZIEJ NIŻ CO 50cm
 - WYMIARY PRĘTÓW ODGIĘTYCH SĄ WYMIARAMI ZEWNĘTRZNYMI
 - NA RYSUNKU PODANO POZIOMY FUNDAMENTÓW WZGLĘDEM POZIOMU ZERA BUDYNKU ±0,00 = 256,50 m n.p.m.

OZNACZENIA GRAFICZNE:

ELEMENTY ŻELBETOWE

WIERZCH FUNDAMENTÓW


POZIOM POSADOWIENIA

BETON: C25/30

STAŁ: RB500W

OTULINA: 5 cm - DOLNA KRAWĘDŹ

3 cm - POZOSTAŁE KRAWĘDZIE

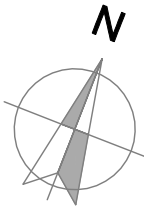

MPM PROJEKT 32-432 PCIM 1176; 1 piętro		telefon: 697 291 581 e-mail: biuro@mpmprojekt.pl	
INWESTOR	GMINA PIŃCZÓW UL. 3 MAJA 10 28-400 PIŃCZÓW	LOKALIZACJA	DZ. NR 185 OBR. EWID. CHRABKÓW JEDN. EWID. PIŃCZÓW - OBSZAR WIEJSKI IDENTYFIKATOR DZIAŁKI 260804_5.0008.185
TEMAT PROJEKTU	BUDOWA ŚWIETLICY WIEJSKIEJ		
Tytuł RYSUNKU	RZUT FUNDAMENTÓW		
BRANŻA / STADIUM	KONSTRUKCJA / PROJEKT TECHNICZNY		DATA 12.2025 r.
PROJEKTOWAŁ	MGR INŻ. MACIEJ BURKAT NR UPR. MAP/0087/POOK/14 SPEC. KONSTRUKCYJNO - BUDOWLANA	PODPIS	
OPRACOWAŁ	MGR INŻ. PIOTR PIETRZAK MAP/0206/PWBKb/18 KONSTRUKCYJNO - BUDOWLANA		
		FORMAT	500x297
		SKALA	1:100
		NR RYSUNKU	K-1