


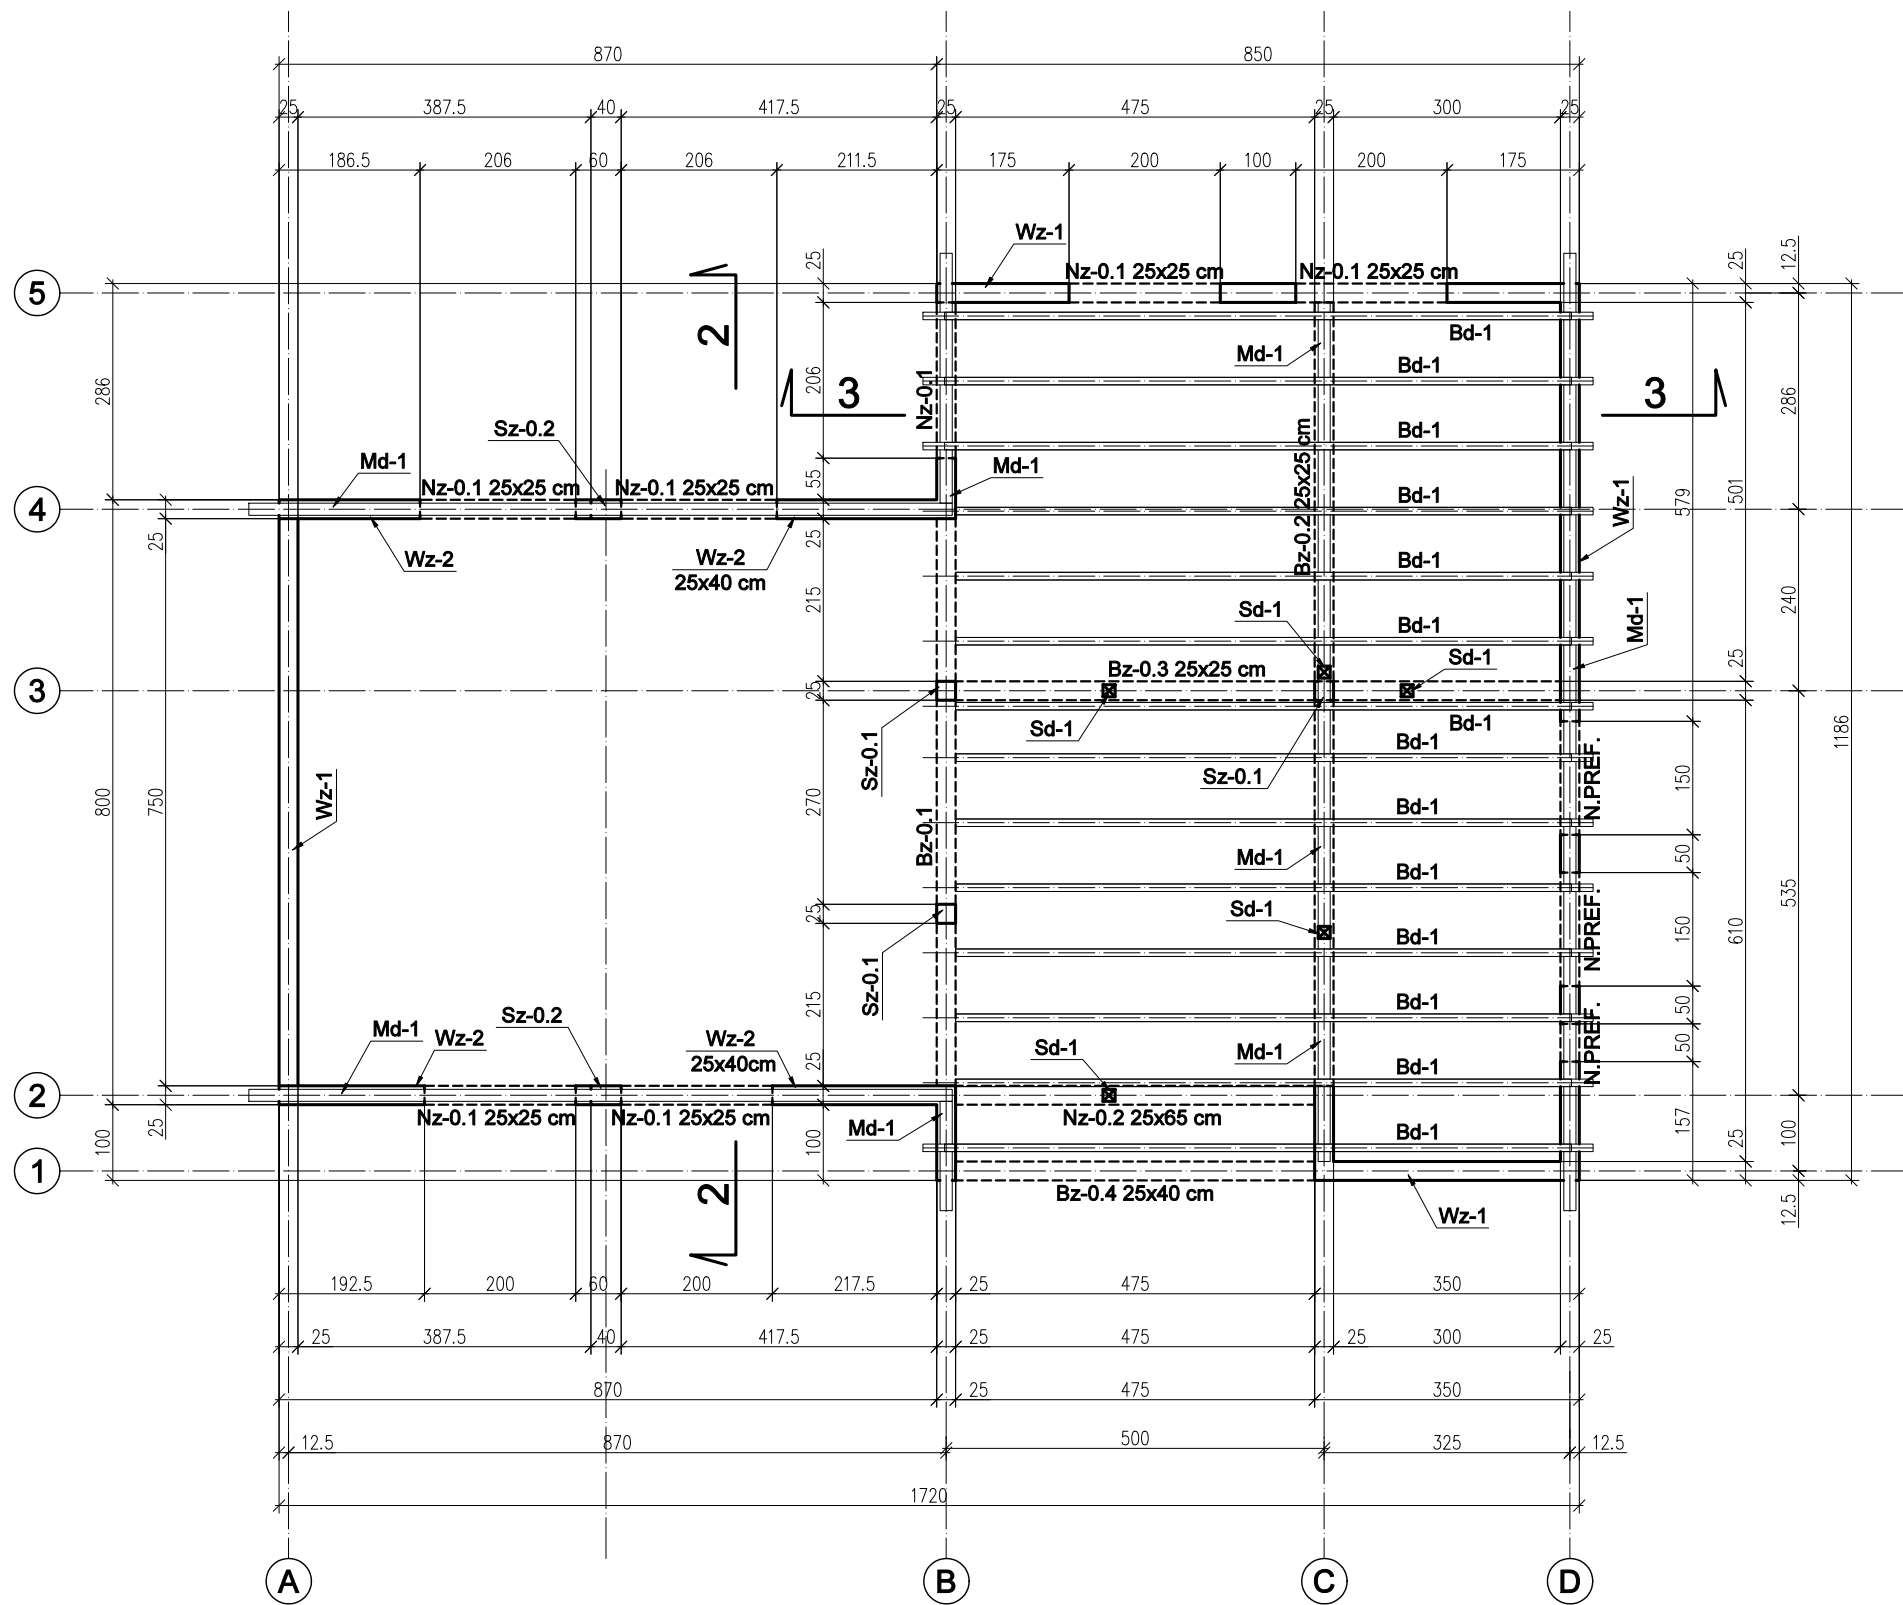

MPM PROJEKT 32-432 PCiM 1176; 1 piętro		telefon: 697 291 581 e-mail: biuro@mpmprojekt.pl					
INWESTOR	GMINA PIŃCZÓW UL. 3 MAJA 10 28-400 PIŃCZÓW		LOKALIZACJA	DZ. NR 185 OBR. EWID. CHRABKÓW JEDN. EWID. PIŃCZÓW - OBSZAR WIEJSKI IDENTYFIKATOR DZIAŁKI 260804_5.0008.185			
TEMAT PROJEKTU	BUDOWA ŚWIETLICY WIEJSKIEJ						
TYTUŁ RYSUNKU	RZUT STROPU NAD PARTEREM						
BRANŻA / STADIUM	KONSTRUKCJA / PROJEKT TECHNICZNY			DATA	12.2025 r.	FORMAT	A3
PROJEKTOWAŁ	MGR INŻ. MACIEJ BURKAT NR UPR. MAP/0087/POOK/14 SPEC. KONSTRUKCYJNO - BUDOWLANA		PODPIS			SKALA	1:100
OPRACOWAŁ	MGR INŻ. PIOTR PIETRZAK MAP/0206/PWBKb/18 KONSTRUKCYJNO - BUDOWLANA					NR RYSUNKU	K-2