



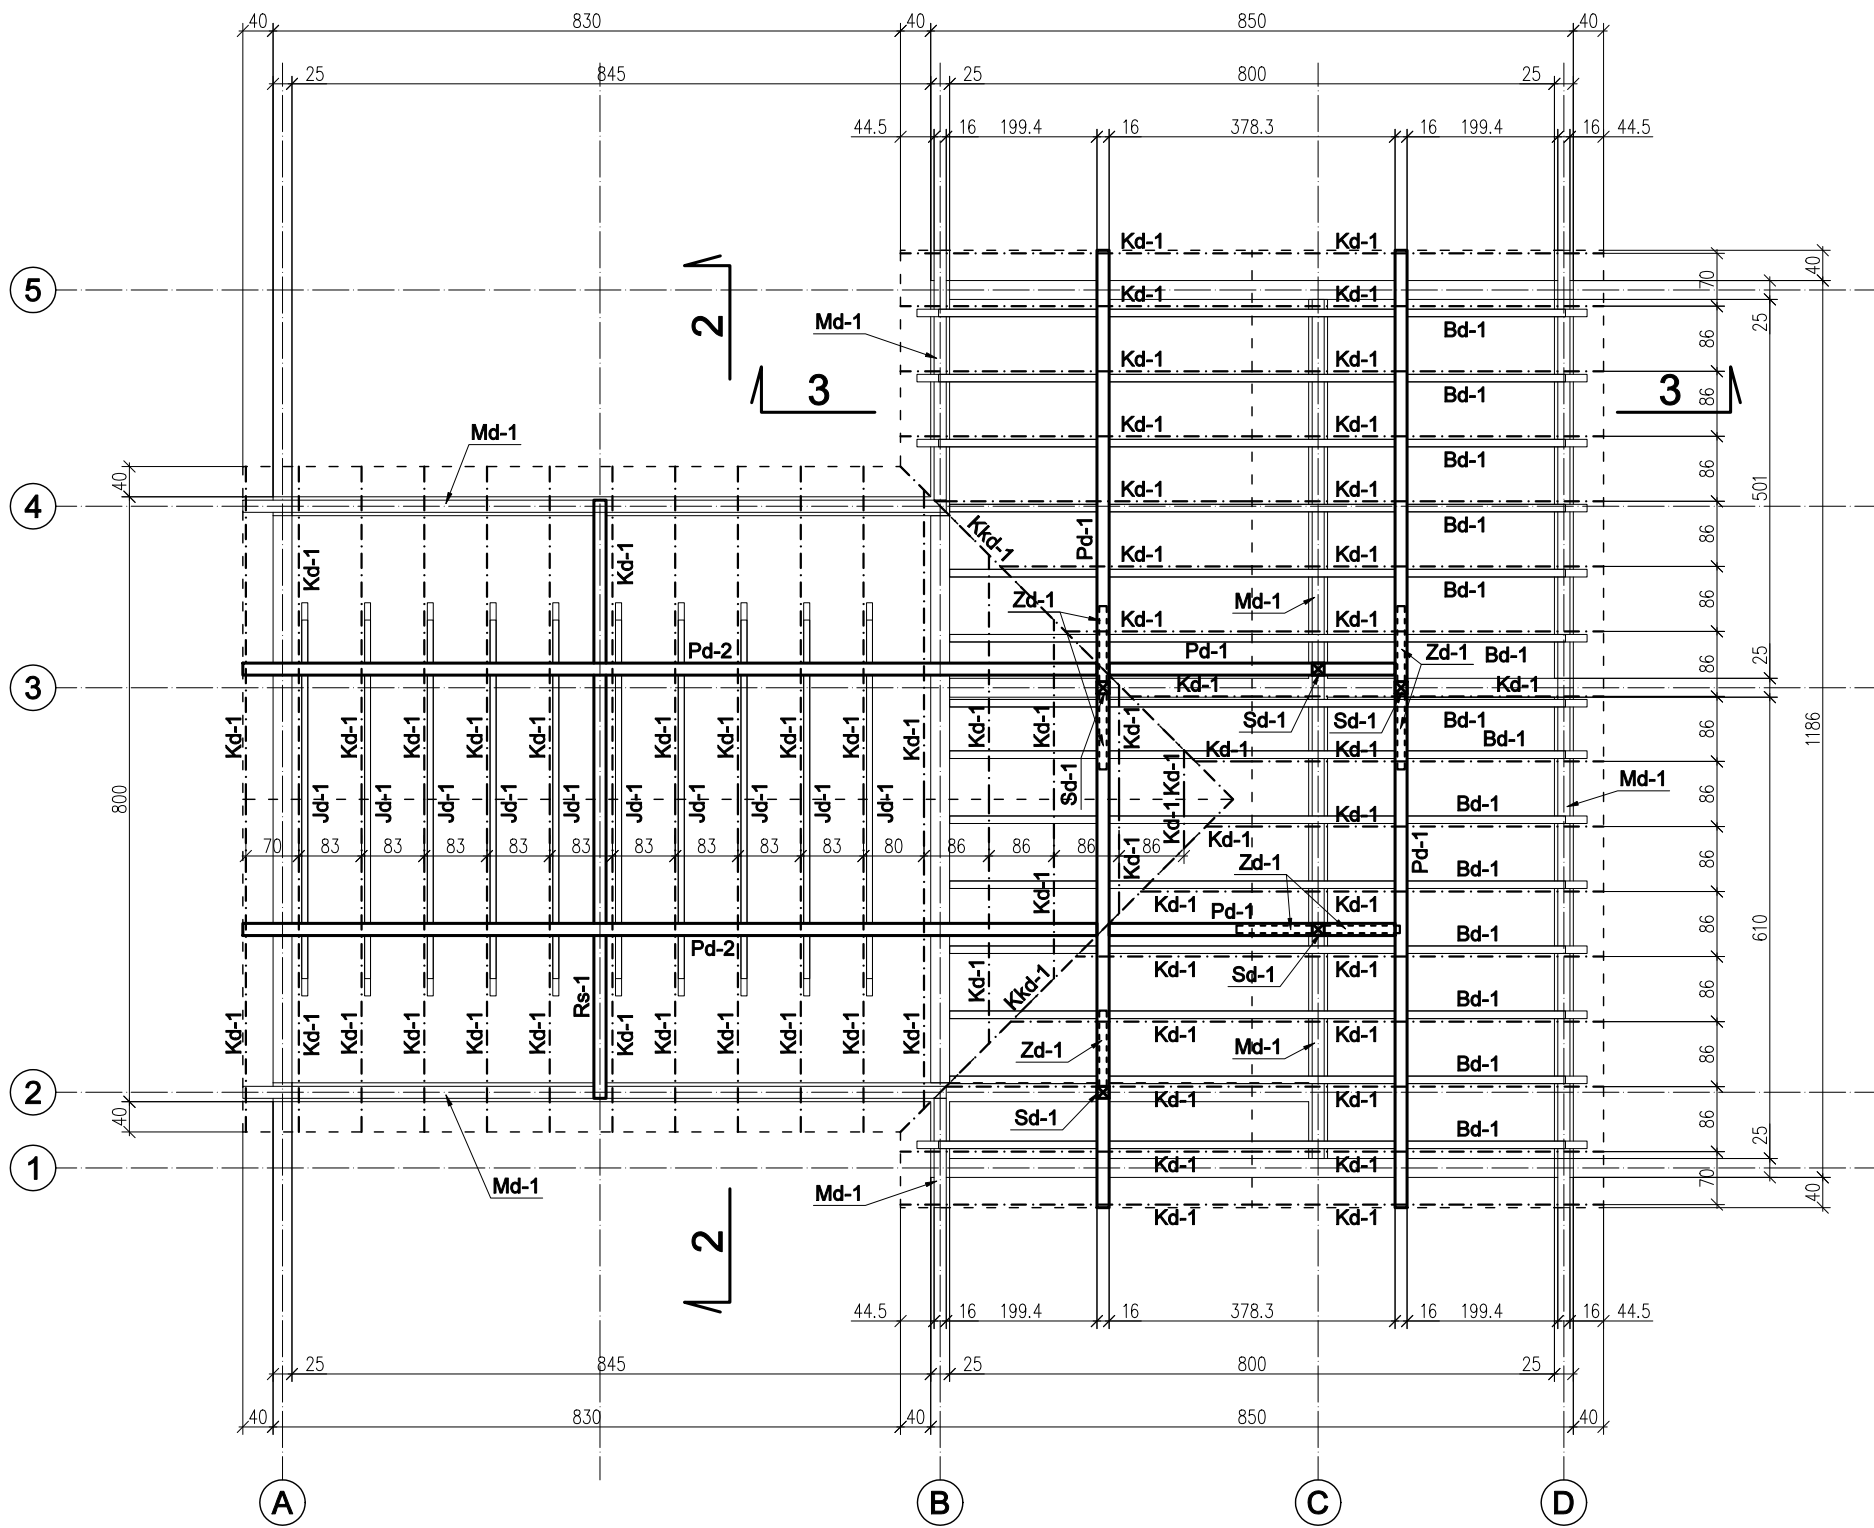

WYMIARY PROJEKTOWANYCH ELEMENTÓW WIĘZBY:			
KROKIEW	Kd-1	8x16 cm	C24
JĘTKA	Jd-1	8x16 cm	C24
BELKA STROPOWA	Bd-1	10x20 cm	C24
KROKIEW KOSZOWA	Kkd-1	12x20 cm	C24
SŁUP	Sd-1	16x16 cm	C24
MIECZ	Zd-1	10x10 cm	C24
MURŁATA	Md-1	16x16 cm	C24
PŁATEW	Pd-1	16x20 cm	C24
PŁATEW	Pd-2	16x24 cm	C24
RAMA STALOWA	Rs-1	HEA160	S235

BETON:	C25/30
STAL:	RB500W
OTULINA:	2,5 cm

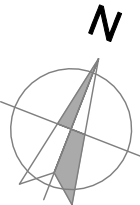

- UWAGI:
- ROZPATRYWAĆ ŁĄCZNIE Z RYSUNKAMI ARCHITEKTURY
 - WSZYSTKIE WYMIARY PODANO W [cm]
 - MURŁATY KOTWIĆ DO WIEŃCÓW Ø 16 CO 1,5 m.

MPM PROJEKT 32-432 PCIM 1176; 1 piętro		telefon: 697 291 581 e-mail: biuro@mpmprojekt.pl		
INWESTOR	GMINA PIŃCZÓW UL. 3 MAJA 10 28-400 PIŃCZÓW	LOKALIZACJA	DZ. NR 185 OBR. EWID. CHRABKÓW JEDN. EWID. PIŃCZÓW - OBSZAR WIEJSKI IDENTYFIKATOR DZIAŁKI 260804_5.0008.185	
TEMAT PROJEKTU	BUDOWA ŚWIETLICY WIEJSKIEJ			
TYTUŁ RYSUNKU	RZUT WIĘŻBY DACHOWEJ			
BRANŻA / STADIUM	KONSTRUKCJA / PROJEKT TECHNICZNY		DATA 12.2025 r.	
PROJEKTOWAŁ	MGR INŻ. MACIEJ BURKAT NR UPR. MAP/0087/POOK/14 SPEC. KONSTRUKCYJNO - BUDOWLANA	PODPIS		
OPRACOWAŁ	MGR INŻ. PIOTR PIETRZAK MAP/0206/PWBKb/18 KONSTRUKCYJNO - BUDOWLANA			
FORMAT	A3		SKALA	1:100
NR RYSUNKU	K-3			