


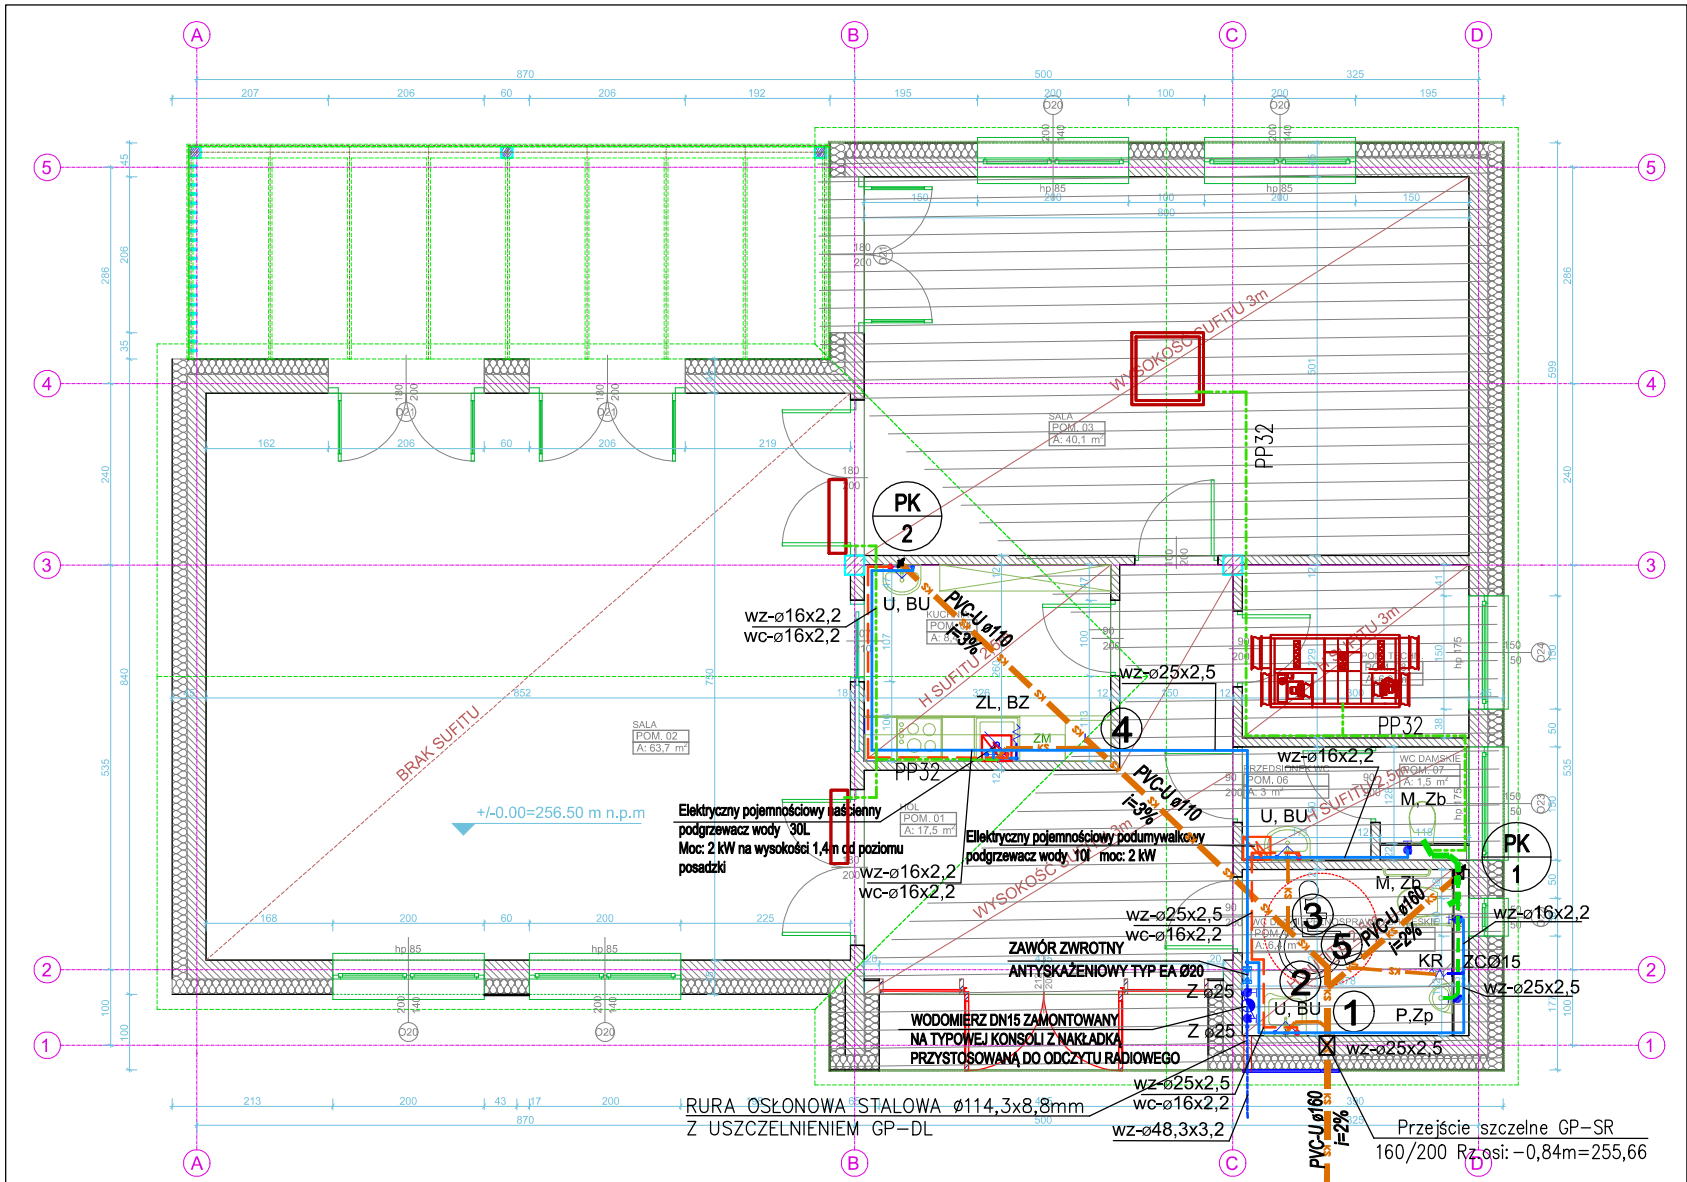

LEGENDA

- KANALIZACJA SANITARNA NAD POSADZKĄ
- --- KANALIZACJA SANITARNA POD POSADZKĄ
- PRZEWODY WODY ZIMNEJ
- PRZEWODY WODY CIEPŁEJ
- PK 1 ✕ - PION INSTALACJI KAN. SANITARNEJ I WODY ZIMNEJ
- PP32 - PODŁĄCZENIE SKROPLIN DO KAN. SANITARNEJ

TEMAT:	
BUDOWA ŚWIETLICY WIEJSKIEJ WRAZ Z ZAGOSPODAROWANIEM TERENU I ZBIORNIKIEM BEZODPŁYWOWYM NA NIECZYSTOŚCI CIEKŁE	
INWESTOR:	
GMINA PIŃCZÓW UL. 3 MAJA 10, 28-400 PIŃCZÓW	
LOKALIZACJA INWESTYCJI:	
Działka nr: 185, obręb: CHRABKÓW, Gmina: Pińczów - obszar wiejski, Powiat: pińczowski, województwo: świętokrzyskie, identyfikator działki: 260804_5.0008.185	
PROJEKT TECHNICZNY	
BRANŻA:	
SANITARNA	
PROJEKTANT:	
techn. Włodzimierz Fudalik RP-Upr.249/94	
PROJEKTANT SPRAWDZAJĄCY:	
mgr inż. Danuta Turczyńska PG.VII/1/7342/64/94	
RYSUNEK:	
RZUT PARTERU INSTALACJA WOD-KAN	
DATA:	GRUDZIEŃ 2025
SKALA:	1:100
ARKUSZ:	
2-S	