


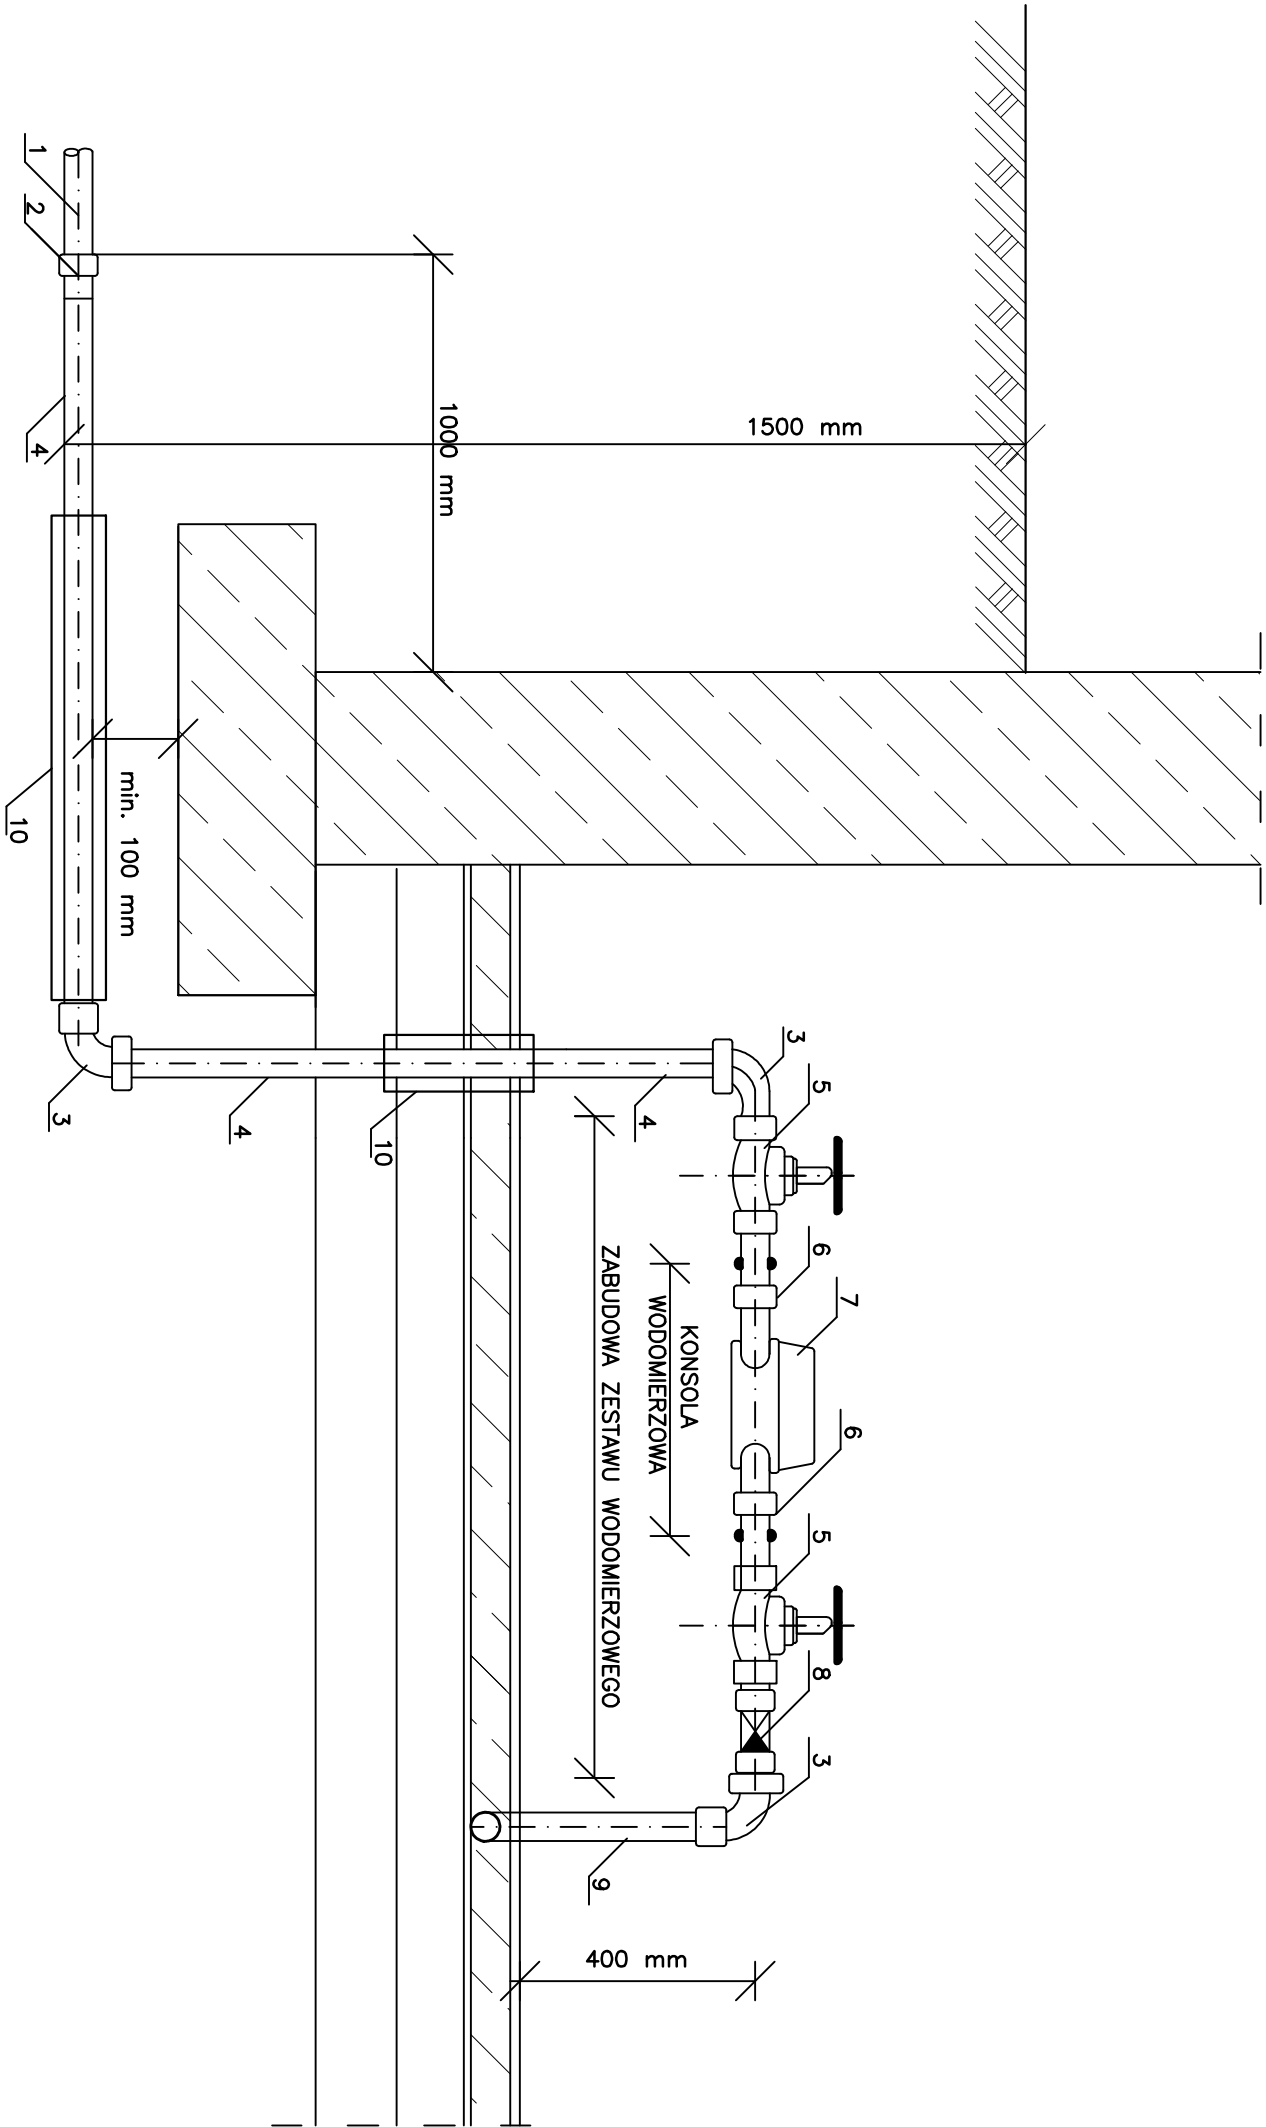

1. rura PE 100 ,SDR-11, Dn40x3,7mm
2. przejście PE/stal HAWLE
3. kolano stal.ocynk.
4. rura stal.ocynk. z izolacją 2x25mm
5. zawór przełotowy
6. łączniki mosiężne
7. wodomierz Ø15 mm
8. zawór zwrotny antyskażeniowy EA Ø20
9. rura wielowarstwowa PE-RT/AL/PE-RT
10. rura osłonowa stalowa Ø114,3 x 8,8mm

Minimalna długość zabudowy:
Wodomierz Ø15 mm – 700 mm

TEMAT:		BUDOWA ŚWIE TLICY WIEJSKIEJ WRAZ Z ZAGOSPODAROWANIEM TERENU I ZBIORNIKIM BEZODPŁYWOWYM NA NIECZYSTOŚCI CIEKŁE	
INWESTOR:		GMINA PIŃCZÓW UL. 3 MAJA 10, 28-400 PIŃCZÓW	
LOKALIZACJA INWESTYCJI:		Działka nr: 185, obręb: CHRABKÓW, Gmina: Pińczów - obszar wiejski, Powiat: pińczowski, województwo: świętokrzyskie, identyfikator działki: 260804_5.0008.185	
BRANŻA:		PROJEKT TECHNICZNY	
PROJEKTANT:		SANITARNA PRZYŁĄCZE WODY	
PROJEKTANT SPRAWDZAJĄCY:		techn. Włodziemierz Fudałik RP-Upr.249/94	
RYSUNEK:		mgr inż. Danuta Turczyńska PG.VIII/7342/64/94	
DATA:		GRUDZIEŃ 2025	
SKALA:		1:100	
DYSPOZYCJA ZABUDOWY		ZESTAWU WODOMIERZOWEGO DN 15	
ARKUSZ:		4-S	