


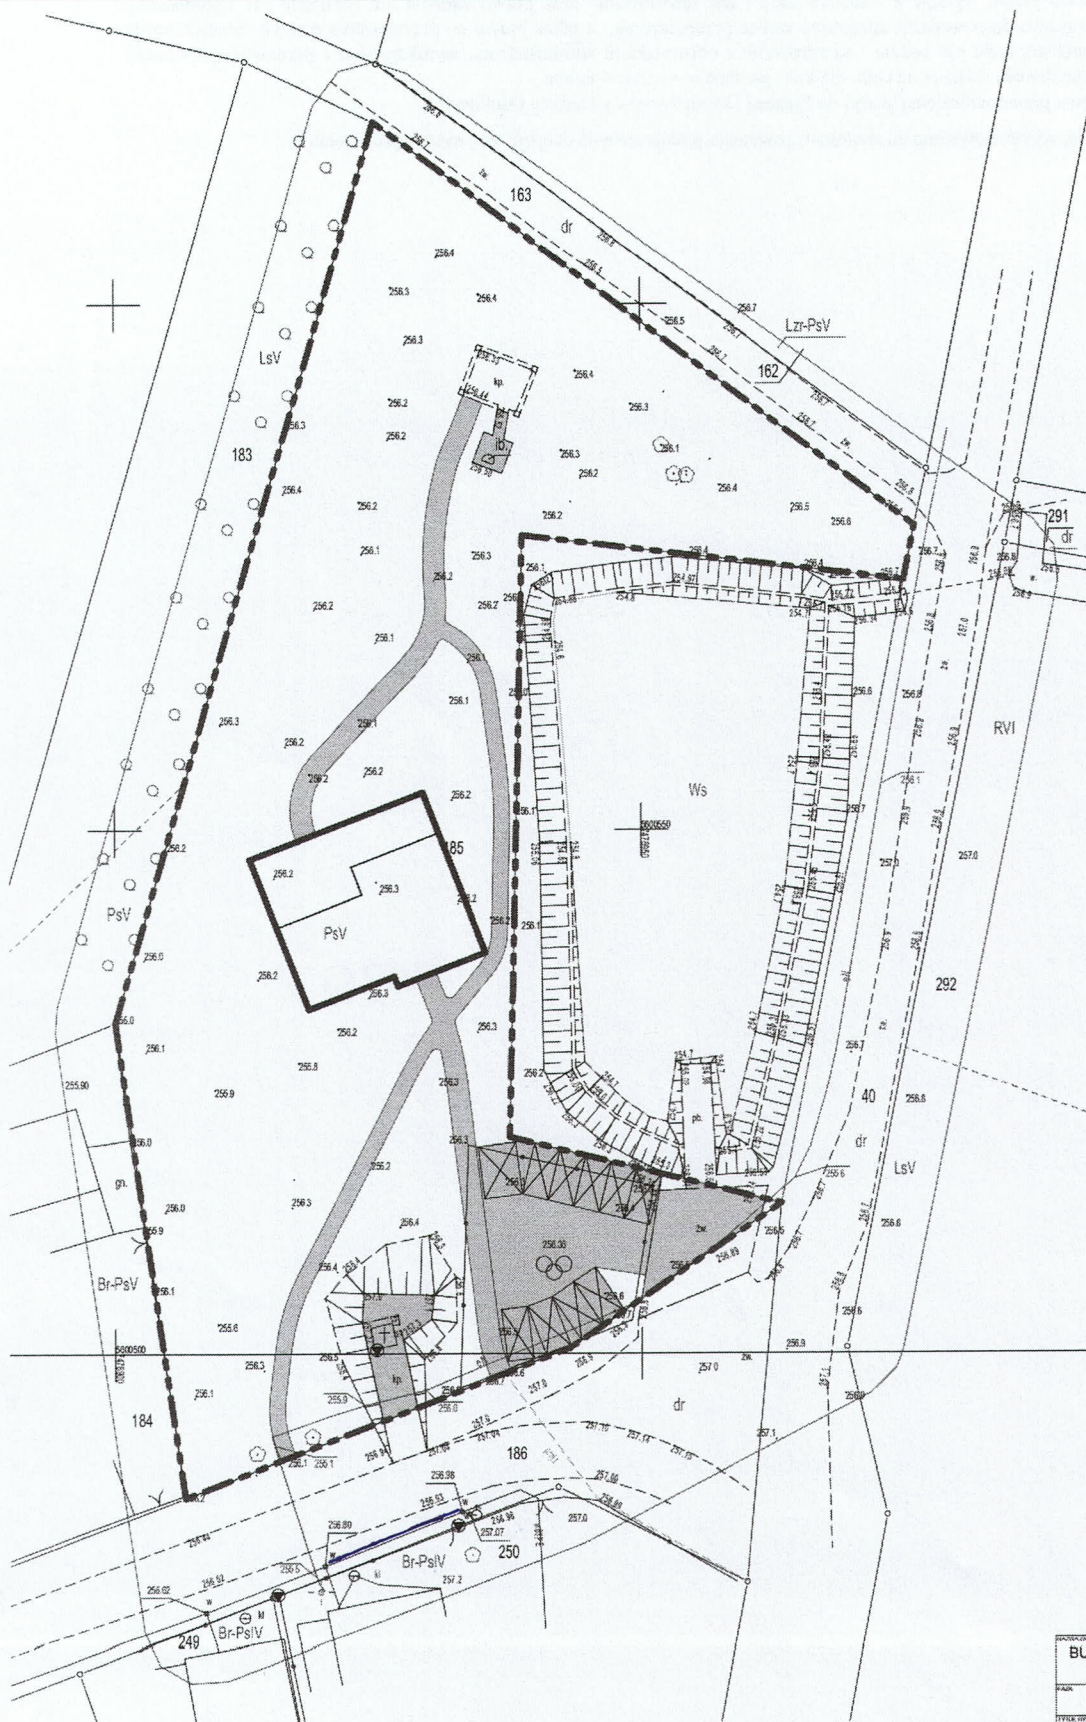

- LEGENDA**
-  ZAKRES OPRACOWANIA
  -  PROJEKTOWANY BUDYNEK
  -  PROJEKTOWANE UTWARDZENIA TERENU

|                                                                            |                  |
|----------------------------------------------------------------------------|------------------|
| BUDOWA BUDYNKU ŚWIETLICY WIEJSKIEJ W CHRABKOWIE<br>dz nr 260804_5.0008.185 |                  |
| UZGODNIENIA                                                                |                  |
| PLANOWANY SPOSÓB ZAGOSPODAROWANIA TERENU                                   |                  |
| SKALA<br>1:500                                                             | DATA<br>65/WZ-04 |

