

Jestem świadomy odpowiedzialności karnej za złożenie fałszywych oświadczeń. Oświadczam, że operat techniczny zawierający rezultaty prac geodezyjnych w wyniku których powstał niniejszy dokument uzyskał pozytywny wynik weryfikacji	
Identyfikator zgłoszenia prac geodezyjnych	GN.VIII.6642.1.230.2025
Organ służby geodezyjnej, który otrzymał zgłoszenie	Starosta Pińczowski
Wykonawca prac geodezyjnych	GEO-FAST Geodezyjne Usługi Paulina Chynek ul. Działkowicza 15, 28-100 Busko-Zdrój
Nr oraz data sporządzenia dokumentu zawierającego wynik pozytywnej weryfikacji	GN.VIII.6642.1.230.2025.1 26.03.2025r
Imię i nazwisko oraz numer uprawnień zawodowych kierownika prac	Paulina Chynek zakres 1 nr 22858 GEODETA UPRAWNIENY ZAKRES 1 Nr upr. 22858

Paulina Chynek

MAPA DO CELÓW PROJEKTOWYCH

Skala 1:500

Miejscowość: PIŃCZÓW
Jedn. ewid.: 260804_4 Pińczów -miasto
Obręb ewid.: 260804_4.0013 Pińczów
ID DZIAŁKI : 260804_4.0013.281



fragment sekcji:
7.135.16.10.3.4
Układ współrzędnych prostokątnych płaskich – PL-2000
Układ wysokości – PL-EVRF2007-NH
Geodezyjny układ odniesienia – PL-ETRF2000

W granicach projektowanej inwestycji budowlanej działka nie jest obciążona służebnościami gruntowymi.
Granice obszaru będącego przedmiotem aktualizacji oznaczono ciągłą linią koloru czerwonego.
Nie wyklucza się istnienia w terenie urządzeń podziemnych, które nie były przedmiotem inwentaryzacji geodezyjnej.

Mapę do celów projektowych sporządzono na podstawie istniejącej mapy zasadniczej oraz pomiaru uzupełniającego wykonanego przez GEO-FAST Geodezyjne Usługi Paulina Chynek w marcu 2025 roku.
Granice nieruchomości przyjęto zgodnie z ewidencją gruntów i budynków.
Wykazano na niniejszej mapie linie graniczne spełniające wymogi dokładnościowy. Błąd położenia punktów względem osnowy wynosi 0,11m -0,30 m.

Geodezyjne Usługi

Paulina Chynek

ul. Działkowicza 15, 28-100 Busko-Zdrój
NIP: 6551838251 tel. 518-788-669

Id zgł : GN.VIII.6642.1.230.2025

GEODETA UPRAWNIENY

ZAKRES 1

Nr upr. 22858


Paulina Chynek

Busko-Zdrój, 19.03.2025

LEGENDA:

Projektowane urządzenia małej architektury

- Tablica informacyjna
- Tablica kierunkowa

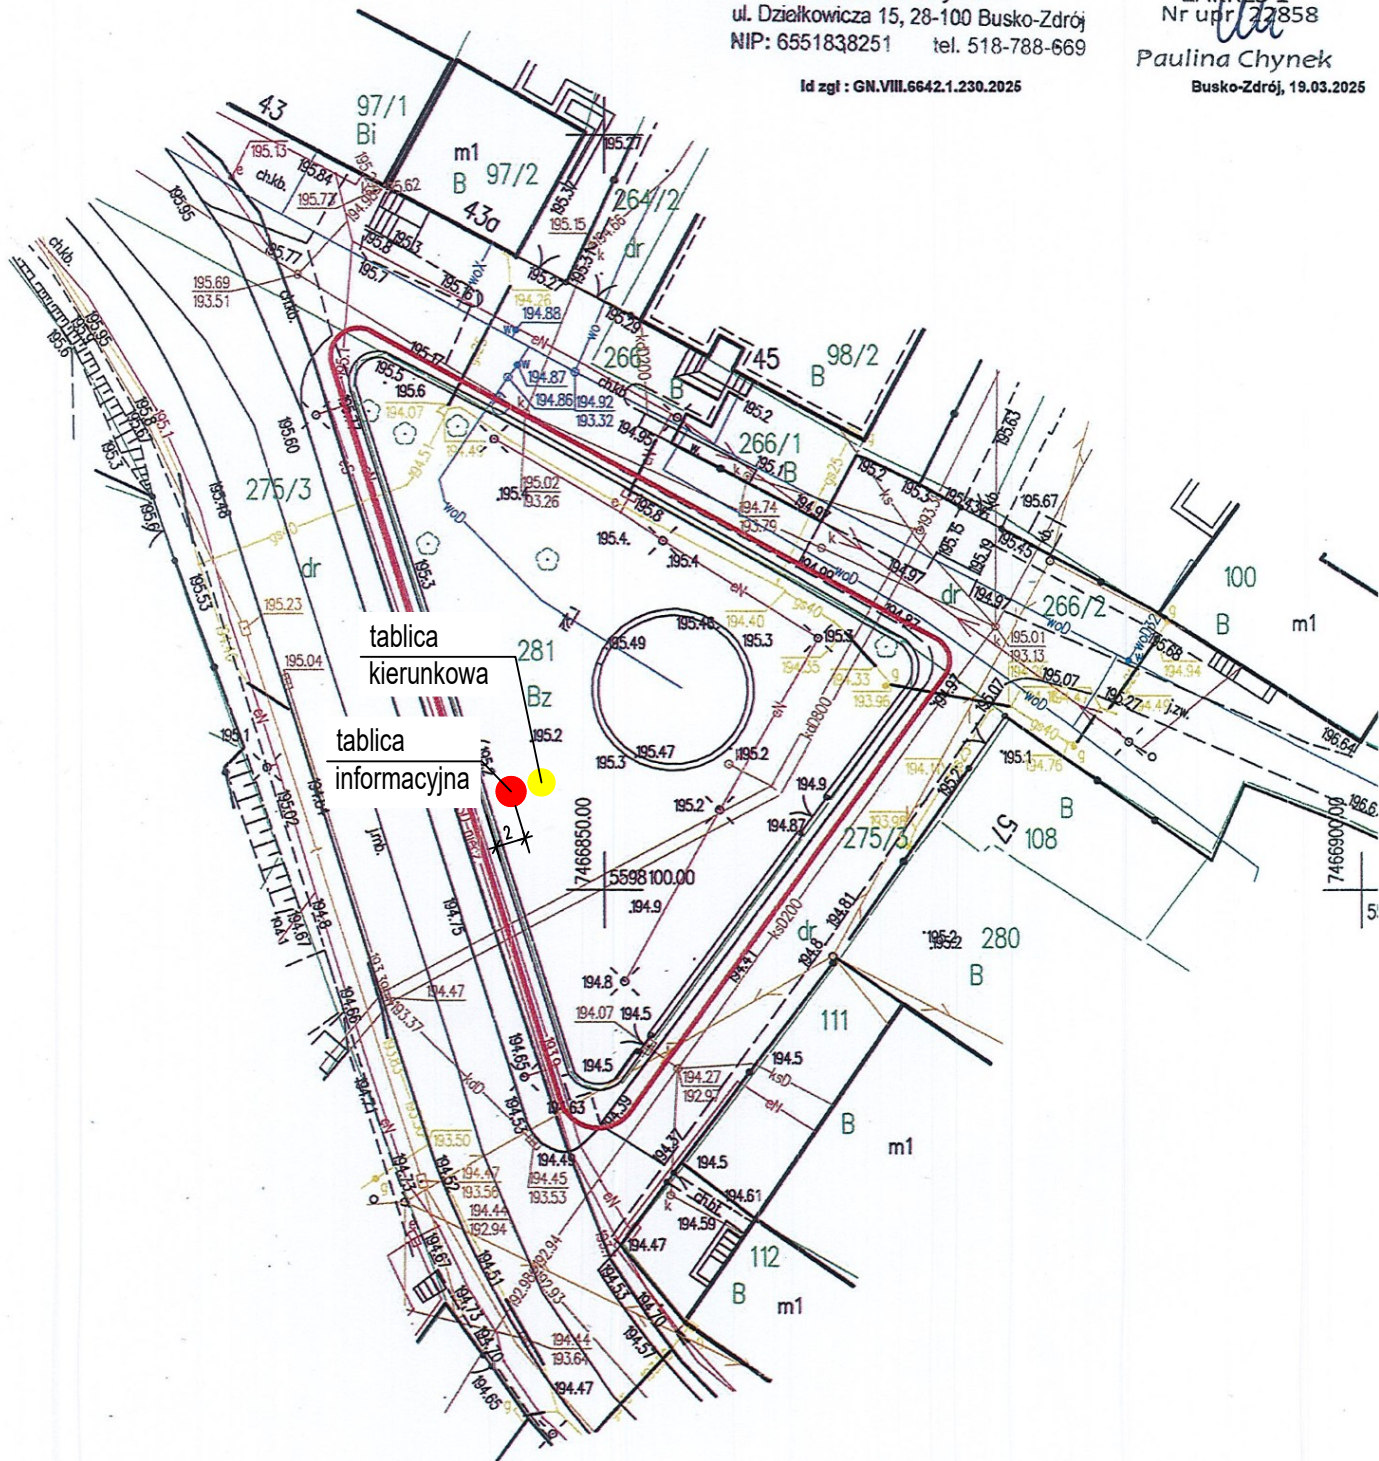

Jednostka projektowa:	Ewa Nowak-Michałowska Projekty Budowlane ul. Młyńska 76/13 28-100 Busko-Zdrój tel. 664 392 354		Data: 06.2026
Inwestor:	Gmina Pińczów ul. 3 Maja 10, 28-400 Pińczów		
Zadanie:	Montaż elementów małej architektury w miejscowości Pińczów		Skala: 1:500
Obszar:	Dz. nr. 281 obr. 13 Pińczów gm. Pińczów		
Tytuł rysunku:	PROJEKT ZAGOSPODAROWANIA DZIAŁKI		Nr rys. S - 10
Projektant:	mgr inż. arch. Aleksandra Pabjan	273/SWOKK/2017 s. architektoniczna	Podpis:
Opracowanie:	mgr inż. Ewa Nowak-Michałowska	SWK/0036/PBKb/19 s. konstrukcyjna	Podpis: