

MAPA DO CELÓW PROJEKTOWYCH
Skala 1 : 500

miejsowość: PIŃCZÓW
woj. świętokrzyskie
powiat: pińczowski
gmina: Pińczów
obręb ewidencyjny: 260804_4.0005 - Pińczów
Nr ewidencyjny działki – 200/5; 193/10
Nr ewidencyjny zgłoszenia – GN.VIII.6642.1.539.2026
Sekcja: 7.135.16.10.1.3

Układ współrzędnych prostokątnych płaskich: PL-2000
Geodezyjny układ wysokości: PL-EVRF2007-NH
Geodezyjny układ odniesienia: PL-ETRF2000

ORIENTACJA



Poświadczam, że niniejszy dokument został opracowany w wyniku prac geodezyjnych i kartograficznych, których rezultaty zawiera operat techniczny pozytywnie zweryfikowany. Jednocześnie informuję, że jestem świadomy odpowiedzialności karnej za złożenie fałszywego oświadczenia.	
Identyfikator zgłoszenia pracy geodezyjnej	GN.VIII.6642.1.539.2026
Organ służby geodezyjnej, który otrzymał zgłoszenie	Starosta Pińczowski
Wykonawca prac geodezyjnych	Geo-Pomiar Usługi Geodezyjne Tomasz Skóra
Nr oraz data sporządzenia dokumentu zawierającego wynik pozytywnej weryfikacji	Protokół Weryfikacji Nr GN.VIII.6642.1.539.2026_1 z dnia 10.06.2026
Imię i nazwisko oraz nr uprawnień zawodowych kierownika prac	Mirosław Skóra Nr uprawnień 11756

GEODETA UPRAWNIONY
Mirosław Skóra
28-440 Działoszyce ul. J. Piłsudskiego 43
Św.Min.BiGP nr 11756

LEGENDA

Na mapie naniesiono linie i oznaczenia M.P.Z.P. miasta Pińczów

przeznaczenie terenu zgodne z P.Z.P. miasta Pińczów - AMN5

linie rozgraniczające tereny o różnym przeznaczeniu zgodne z P.Z.P. miasta Pińczów -

linia zabudowy -

Granice nieruchomości przyjęto z ewidencji gruntów i budynków.
Granice obszaru objętego aktualizacją zaznaczono linią przerywaną koloru czerwonego.

Nie wyklucza się istnienia w terenie urządzeń podziemnych,
które nie były przedmiotem inwentaryzacji geodezyjnej.
Niniejszą mapę do celów projektowych zaktualizowano w dniu 02.06.2026 r.

Działoszyce 05.06.2026 r.


GEODETA UPRAWNIONY
Mirosław Skóra
28-440 Działoszyce ul. J. Piłsudskiego 43
Św.Min.BiGP nr 11756

Geo-Pomiar
Usługi Geodezyjne Tomasz Skóra
28-440 Działoszyce, ul.M.Piłsudskiego 43
NIP: 662-181-43-11 Regon 368377923
tel. 507 479 410

GEODETA
mgr inż. Tomasz Skóra

LEGENDA:

- Projektowane urządzenia małej architektury
- Tablica informacyjna
 - Tablica kierunkowa

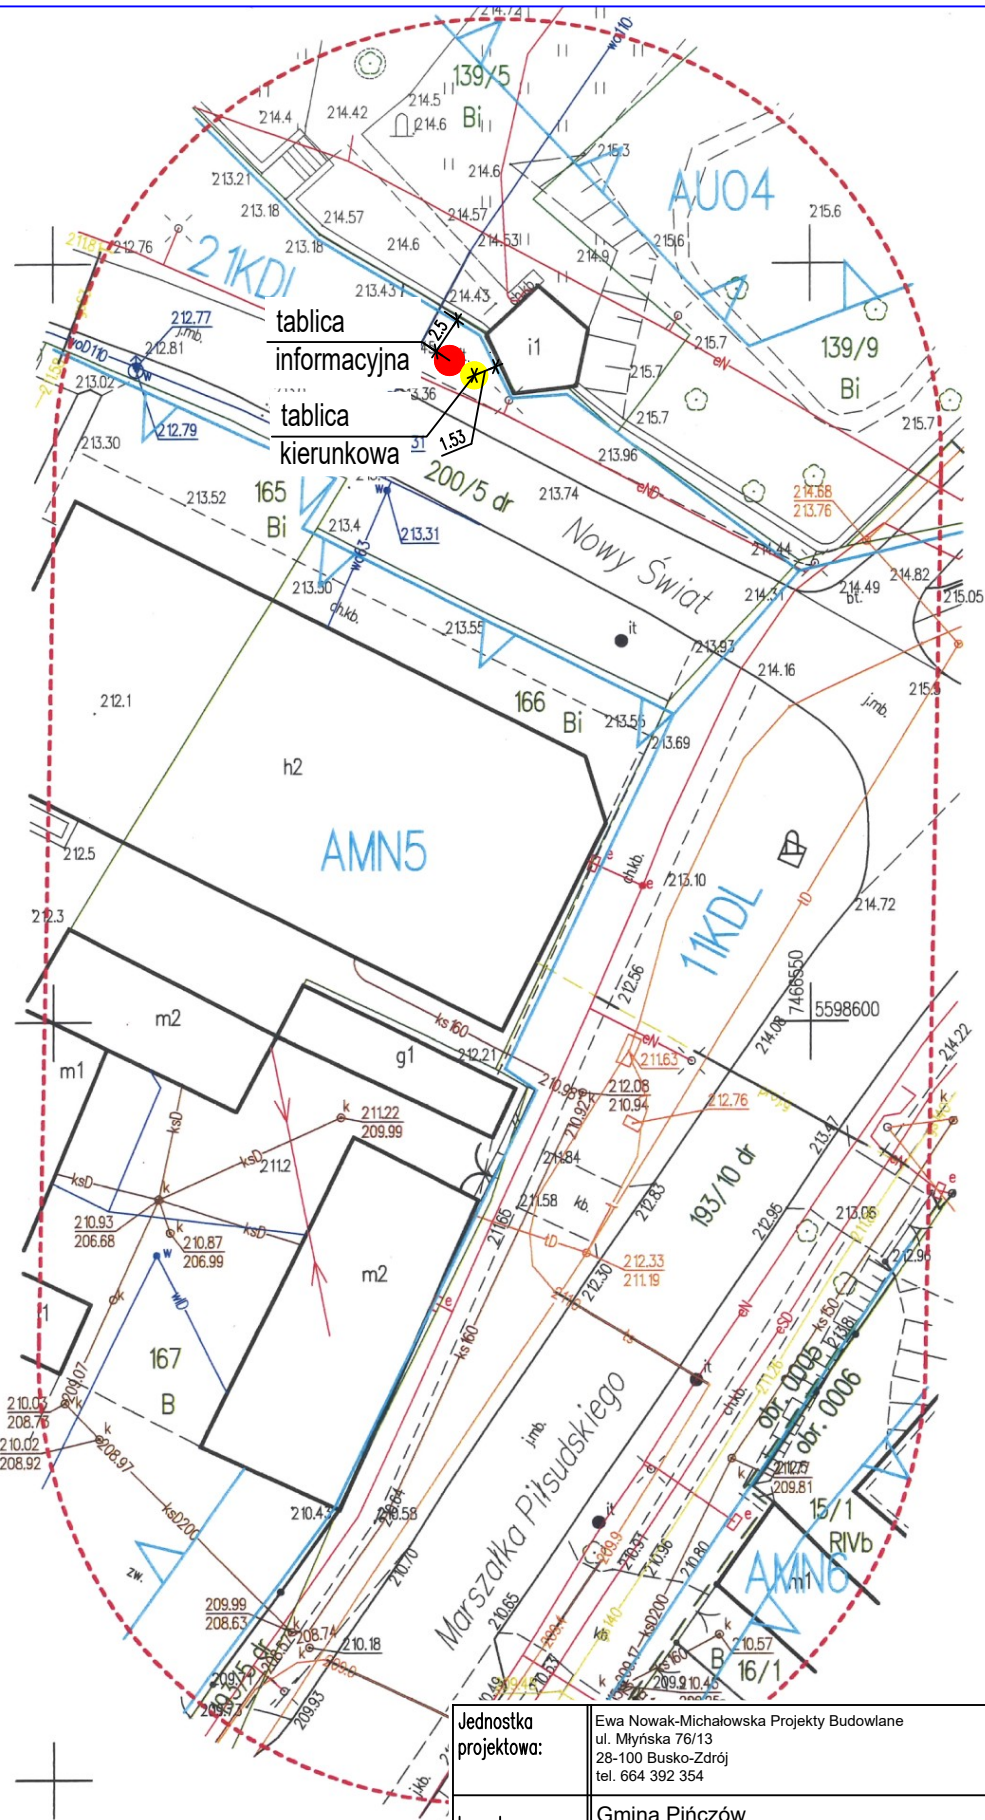

Jednostka projektowa:	Ewa Nowak-Michałowska Projekty Budowlane ul. Młyńska 76/13 28-100 Busko-Zdrój tel. 664 392 354	Data: 06.2026
Inwestor:	Gmina Pińczów ul. 3 Maja 10, 28-400 Pińczów	
Zadanie:	Montaż elementów małej architektury w miejscowości Pińczów	Skala: 1:500
Obszar:	Dz. nr: 200/5 obr. 05 Pińczów gm. Pińczów	
Tytuł rysunku:	PROJEKT ZAGOSPODAROWANIA DZIAŁKI	Nr rys. S - 6
Projektant:	mgr inż. arch. Aleksandra Pabjan	Podpis:
Opracowanie:	mgr inż. Ewa Nowak-Michałowska	Podpis: