

PROGRAM PRAC

montażu Infokiosku – system CMS dla nowoczesnej informacji turystycznej

1. Pozyskanie środków finansowych z dofinansowania – 01 stycznia 2026r do 30 kwietnia 2026r
2. Procedura wyłonienia wykonawcy 01 maja 2026 do 31 maja 2026r
3. Montaż Infokiosku od 01 czerwca 2026r do 31 grudnia 2026r

Gutya Przemysław

GMINA PIŃCZÓW
ul. 3 Maja 10, 28-400 Pińczów
NIP 662-176-15-14
REGON 291009840

Załącznik nr do *DECYZJI 104/12016*
Świętokrzyskiego Wojewódzkiego
Konserwatora Zabytków w Kielcach
dnia *14.01.2016*
Znak *20.12.5142.452.2015*
STRON: 1-5

Z-ca Świętokrzyskiego Wojewódzkiego
Konserwatora Zabytków

Joanna Modras

Parametry multimedialnego kiosku;

Opis kiosku:

Wersja wolnostojąca, zewnętrzna, mocowana na betonowym fundamencie. Obudowa oparta na konstrukcji stalowej, poszycie: blacha stalowa lakierowana proszkowo w kolorze czarnym, na froncie szyba 6 mm hartowana, bezpieczna. Drzwi rewizyjne otwierane do tyłu, zabezpieczone zamkiem patentowym. Konstrukcja obudowy zapewnia bezproblemowy dostęp do urządzeń w jej wnętrzu oraz ich odpowiednią wentylację a także uniemożliwia niepowołany dostęp do jednostki sterującej. Obudowa wyposażona w filtr przeciwpylowy oraz system grzewczo chłodzący.

Parametry monitora:


- kąt widzenia 178 stopni
- wytrzymałość 7 w skali Mosha
- zabezpieczenie ekranu szkło hartowane / szyba bezpieczna 6 mm
- ekran dotykowy multitouch (10 punktów), odporny na zarysowania
- jasność min. 2500 cd/m²
- czas pracy 24/7
- System operacyjny: Android 11
- Procesor pozwalający na płynne odtwarzanie treści FULL HD
- Pamięć wewnętrzna (storage): min 64 GB
- Wi-Fi
- LAN 10/100/1000 Mbit
- głośniki stereo
- konstrukcja obudowy infokiosku uniemożliwia niepowołany dostęp do jednostki sterującej
- drzwi rewizyjne otwierane do tyłu, zabezpieczone zamkiem patentowym
- wszystkie elementy rozmieszczone modułowo (łatwy dostęp dla obsługi)
- infokiosk przystosowany do pracy na zewnątrz: izolacja, system grzewczo-chłodzący, filtr przeciwpylowy, wentylacja wykonana przy pomocy dwóch wysokowydajnych wentylatorów strumieniowych. zapewniają dobrą pracę infokiosku.
- wymiary nie większe niż: wysokość 240 cm, szerokość 90 cm, głębokość 18 cm
- Ekran umieszczony na wysokości co najmniej 77 cm licząc od dołu podstawy
- waga ok. 100 kg
- kolor czarny

Personalizacja infokiosku:

- Kaseton górny z logo podświetlanym LED od wewnątrz
- Logotypy oraz identyfikacja wizualna na dolnym panelu infokiosku, pod ekranem wykonane techniką sitodruku.



GMINA PINCZÓW
ul. 3 Maja 10, 28-400 Pińczów
NIP 662-176-15-14
REGON 291009840

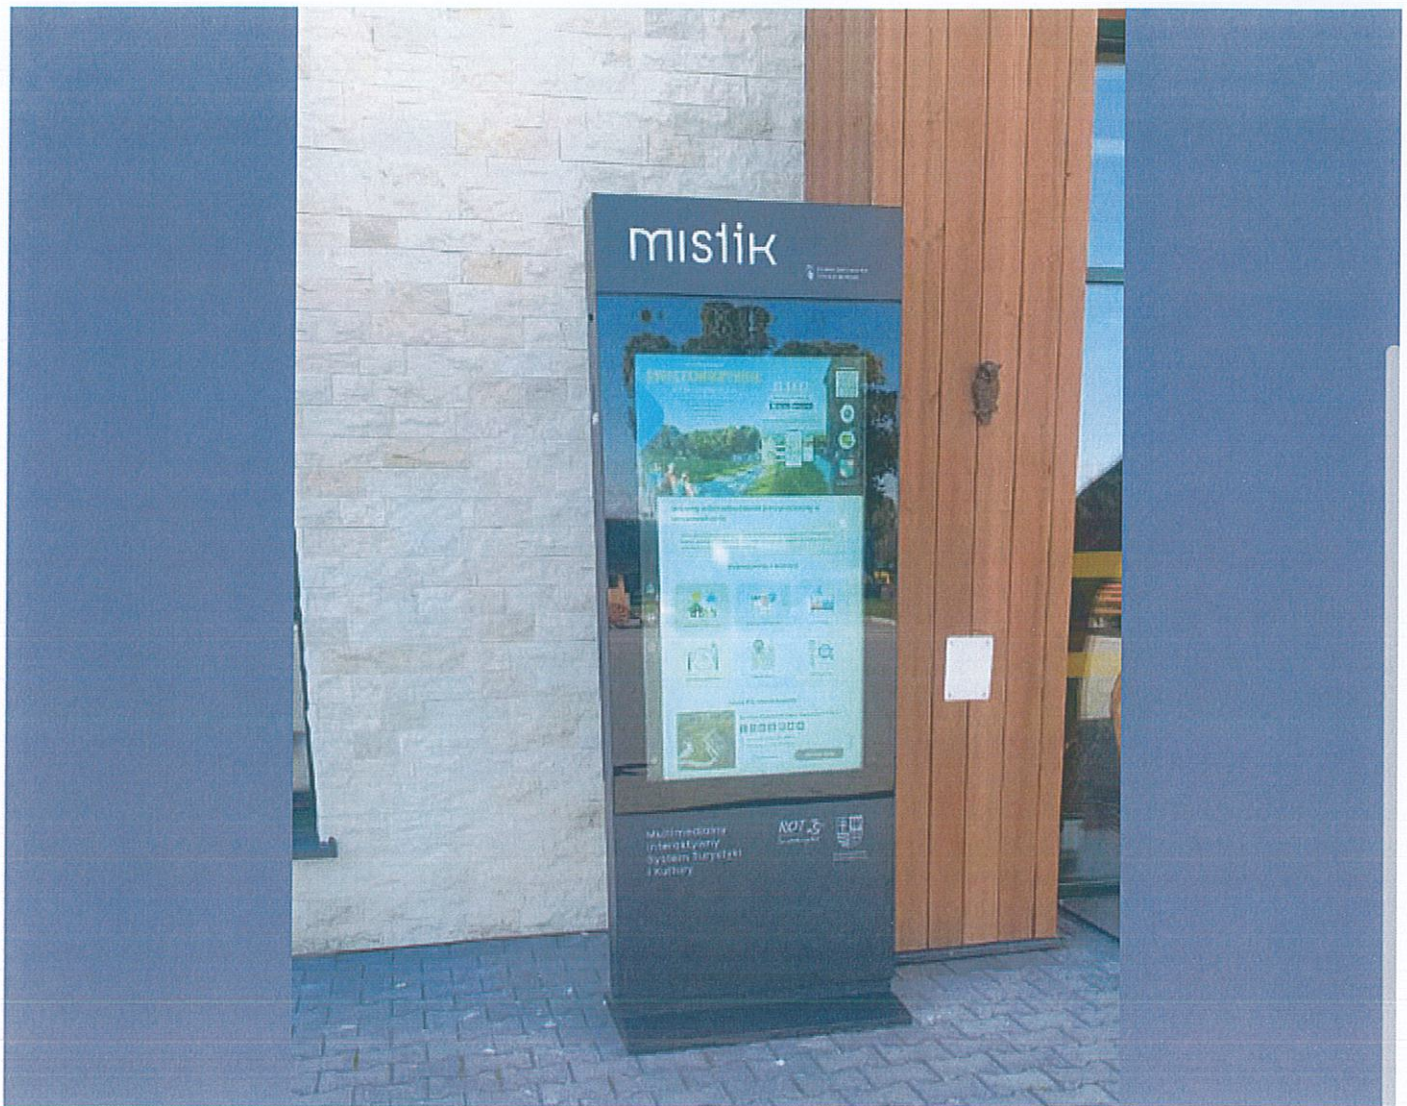

Paula Pieniążek
GMINA PIŃCZÓW
ul. 3 Maja 10, 28-400 Pińczów
NIP 662-176-15-14
REGON 291009840

województwo świętokrzyskie
Powiat: pińczowski
j. ewid.: 260804_4 Pińczów
Obręb: 0013
Działka: 1

Mapa do celów projektowych
SKALA 1:500

1. Mapa sytuacyjno-wysokościowa dla celów projektowych powstała w wyniku aktualizacji i przeskalowania mapy syt-wys udostępnionej przez P.O.D.GiK w Pińczowie
2. Granice nieruchomości nie zostały wyznaczone w terenie i nie zostały określone w opracowaniu z wymaganą dokładnością pomiaru.
3. Na działce brak jest ustanowionych stużebności gruntowych
4. Obszar aktualizacji oznaczono linią czerwoną.

Układ współrzędnych płaskich : 2000(21)
Układ wysokości: PL-EVRF2007- NH

GEO-AS
USŁUGI GEODEZYJNE
Sebastian Wierzbicki
Tumlin Wykień 56A
26-085 Miedziana Góra
NIP 769-167-90-08, REG. 260381271
tel. 602 705 789

Poświadczam, że niniejszy dokument został opracowany w wyniku prac geodezyjnych i kartograficznych, których rezultaty zawiera operat techniczny pozytywnie zweryfikowany. Jednocześnie informuję, że jestem świadomy odpowiedzialności karnej za złożenie fałszywego oświadczenia

Organ prowadzący państwowy
zasób geodezyjny i kartograficzny

STAROSTA PIŃCZOWSKI

Identyfikator zgłoszenia pracy
geodezyjnej

GN.VIII.6642.1.512.2024

Identyfikator ewidencyjny materiału
zasobu - operatu technicznego

P.2608.2024.466

Numer oraz data dokumentu
potwierdzającego pozytywny wynik
weryfikacji

GN.VIII.6642.1.512.2024_2
z dn. 21.06.2024

Imię i nazwisko oraz nr uprawnień
zawodowych kierownika prac

GEODETA UPRAWNIONY
inż. Sebastian Wierzbicki
Świad. GGK nr 20695

