

MAPA DO CELÓW PROJEKTOWYCH
Skala 1 : 500


miejscowość: PIŃCZÓW
 woj. świętokrzyskie
 powiat: pińczowski
 gmina: Pińczów
 obręb ewidencyjny: 260804_4.0006 - Pińczów
 Nr ewidencyjny działki – 23; 233; 22/9
 Nr ewidencyjny zgłoszenia – GN.VIII.6642.1.536.2026
 Sekcja: 7.135.16.10.1.3

Układ współrzędnych prostokątnych płaskich: PL-2000
 Geodezyjny układ wysokości: PL-EVRF2007-NH
 Geodezyjny układ odniesienia: PL-ETRF2000



LEGENDA:

- Projektowane urządzenia małej architektury
- Tablica informacyjna
 - Tablica kierunkowa

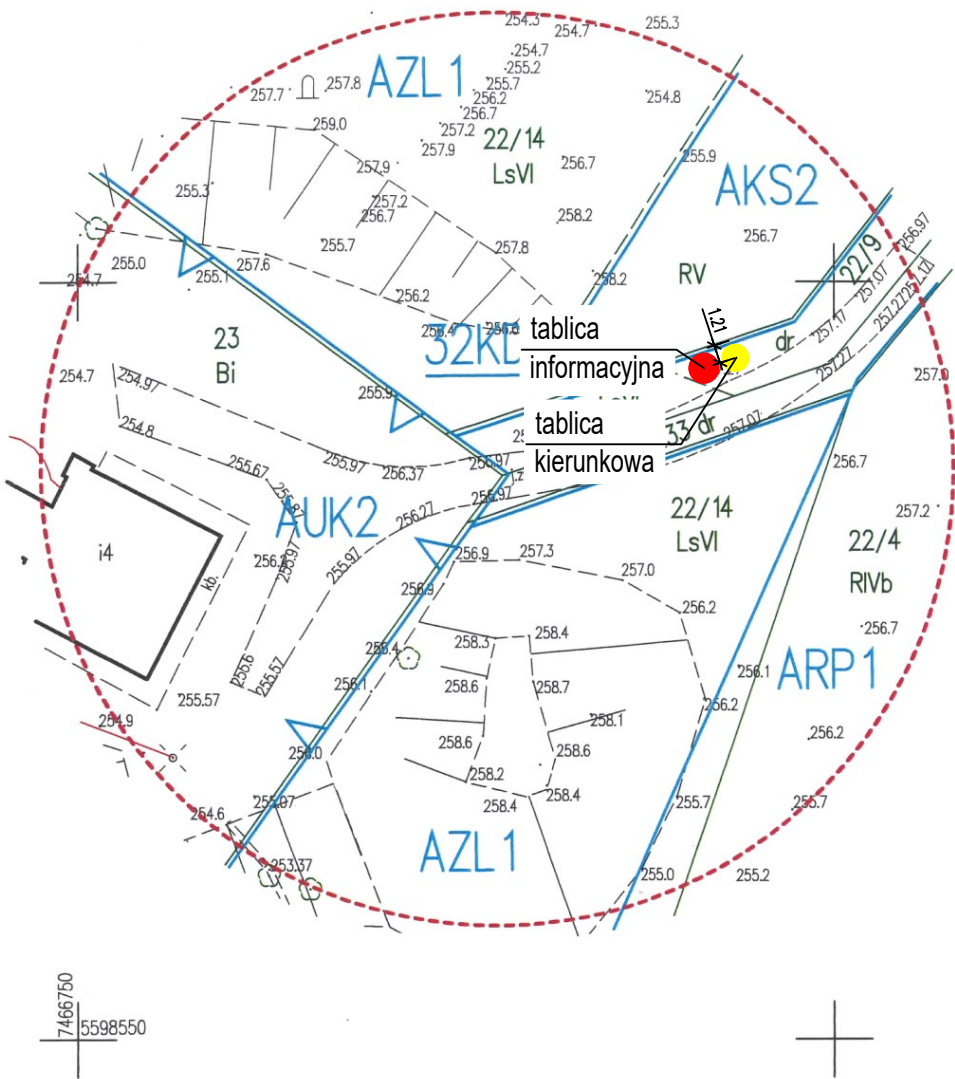

LEGENDA

Na mapie naniesiono linie i oznaczenia M.P.Z.P miasta Pińczów

przeznaczenie terenu zgodne z P.Z.P miasta Pińczów - AZL1

linie rozgraniczające tereny o różnym przeznaczeniu zgodne z P.Z.P miasta Pińczów -

linia zabudowy -

Granice nieruchomości przyjęto z ewidencji gruntów i budynków.
Granice obszaru objętego aktualizacją zaznaczono linią przerywaną koloru czerwonego.

Nie wyklucza się istnienia w terenie urządzeń podziemnych,
które nie były przedmiotem inwentaryzacji geodezyjnej.
Niniejszą mapę do celów projektowych zaktualizowano w dniu 02.06.2026 r.

Działoszyce 05.06.2026 r.

Geo-Pomiar
 Usługi Geodezyjne Tomasz Skóra
 28-440 Działoszyce, ul.M. Piłsudskiego 43
 NIP: 662-181-43-11 Regon 368377923
 tel. 507 479 410

GEODETA
 mgr inż. Tomasz Skóra

GEODETA UPRAWNIONY
 Mirosław Skóra
 28-440 Działoszyce ul. J. Piłsudskiego 43
 Św.Min.BiGP nr 11756

GEODETA UPRAWNIONY
 Mirosław Skóra
 28-440 Działoszyce ul. J. Piłsudskiego 43
 Św.Min.BiGP nr 11756

Jednostka projektowa:	Ewa Nowak-Michałowska Projekty Budowlane ul. Młyńska 76/13 28-100 Busko-Zdrój tel. 664 392 354	Data: 06.2026
Inwestor:	Gmina Pińczów ul. 3 Maja 10, 28-400 Pińczów	
Zadanie:	Montaż elementów małej architektury w miejscowości Pińczów	Skala: 1:500
Obszar:	Dz. nr: 22/9 obr. 06 Pińczów gm.Pińczów	
Tytuł rysunku:	PROJEKT ZAGOSPODAROWANIA DZIAŁKI	Nr rys. S - 1
Projektant:	mgr inż. arch. Aleksandra Pabjan	Podpis:
Opracowanie:	mgr inż. Ewa Nowak-Michałowska	Podpis: