

MAPA DO CELÓW PROJEKTOWYCH  
Skala 1 : 500

**miejsowość: PIŃCZÓW**  
woj. świętokrzyskie  
powiat: pińczowski  
gmina: Pińczów  
obręb ewidencyjny: **260804\_4.0013 - Pińczów**  
Nr ewidencyjny działki – **2**  
Nr ewidencyjny zgłoszenia – GN.VIII.6642.1.539.2026  
Sekcja: 7.135.16.10.3.1

Układ współrzędnych prostokątnych płaskich: PL-2000  
Geodezyjny układ wysokości: PL-EVRF2007-NH  
Geodezyjny układ odniesienia: PL-ETRF2000



Poświadczam, że niniejszy dokument został opracowany w wyniku prac geodezyjnych i kartograficznych, których rezultaty zawiera operat techniczny pozytywnie zweryfikowany. Jednocześnie informuję, że jestem świadomy odpowiedzialności karnej za złożenie fałszywego oświadczenia.

|                                                                                |                                                                           |
|--------------------------------------------------------------------------------|---------------------------------------------------------------------------|
| Identyfikator zgłoszenia pracy geodezyjnej                                     | GN.VIII.6642.1.539.2026                                                   |
| Organ służby geodezyjnej, który otrzymał zgłoszenie                            | Starosta Pińczowski                                                       |
| Wykonawca prac geodezyjnych                                                    | Geo-Pomiar Usługi Geodezyjne Tomasz Skóra                                 |
| Nr oraz data sporządzenia dokumentu zawierającego wynik pozytywnej weryfikacji | Protokół Weryfikacji<br>Nr GN.VIII.6642.1.539.2026_1<br>z dnia 10.06.2026 |
| Imię i nazwisko oraz nr uprawnień zawodowych kierownika prac                   | Mirosław Skóra<br>Nr uprawnień 11756                                      |

**GEODETA UPRAWNIONY**  
**Mirosław Skóra**  
28-440 Działoszyce ul. J. Piłsudskiego 43  
Św.Min.BiGP nr 11756

LEGENDA

Na mapie naniesiono linie i oznaczenia M.P.Z.P. miasta Pińczów

przeznaczenie terenu zgodnie z P.Z.P. miasta Pińczów - **AUK1**

linie rozgraniczające tereny o różnym przeznaczeniu zgodnie z P.Z.P. miasta Pińczów -

Granice nieruchomości przyjęto z ewidencji gruntów i budynków.  
Granice obszaru objętego aktualizacją zaznaczono linią przerywaną koloru czerwonego.

Nie wyklucza się istnienia w terenie urządzeń podziemnych,  
które nie były przedmiotem inwentaryzacji geodezyjnej.  
Niniejszą mapę do celów projektowych zaktualizowano w dniu 02.06.2026 r.

Działoszyce 05.06.2026 r.

**Geo-Pomiar**  
Usługi Geodezyjne Tomasz Skóra  
28-440 Działoszyce, ul.M. Piłsudskiego 43  
NIP: 662-181-43-11 Regon 368377923  
tel. 807 479 410


**GEODETA UPRAWNIONY**  
**Mirosław Skóra**  
28-440 Działoszyce ul. J. Piłsudskiego 43  
Św.Min.BiGP nr 11756

**GEODETA**  
mgr inż. Tomasz Skóra

LEGENDA:

Projektowane urządzenia małej architektury

- Tablica informacyjna
- Tablica kierunkowa

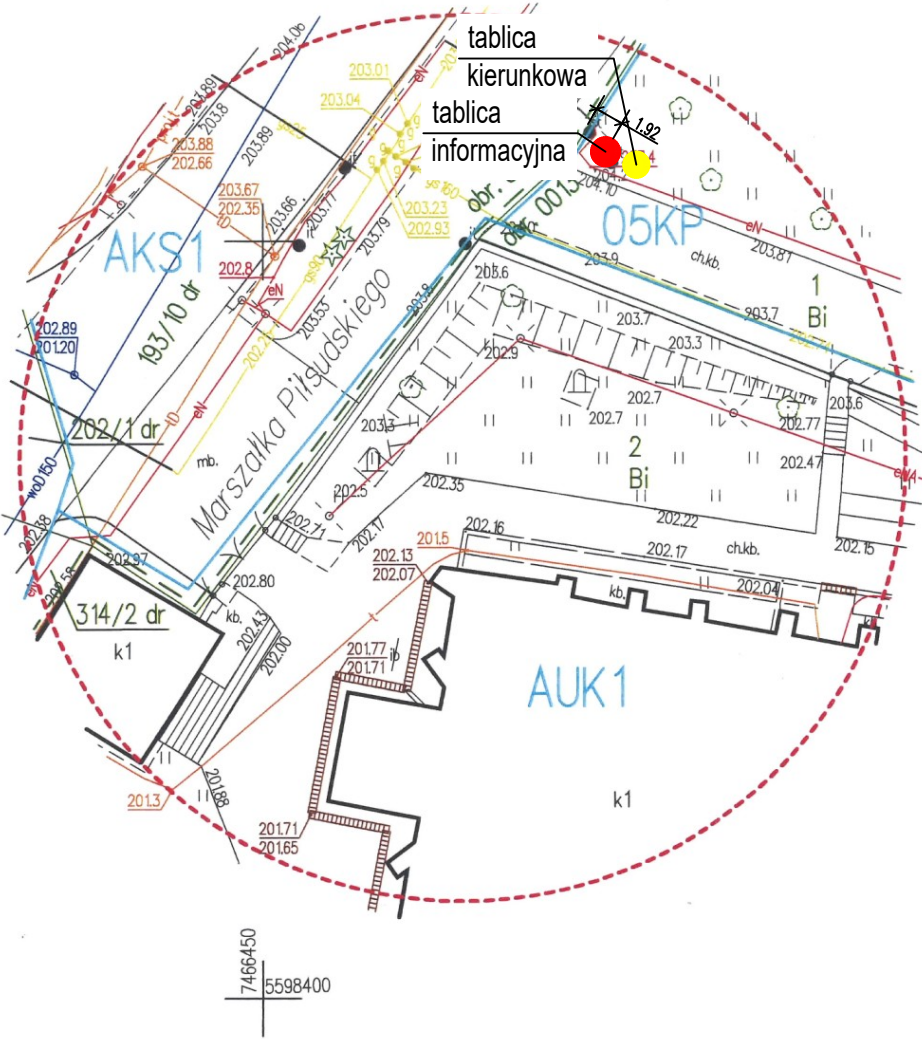

|                       |   |                  |
|-----------------------|---|------------------|
| Jednostka projektowa: | Ewa Nowak-Michałowska Projekty Budowlane<br>ul. Młyńska 76/13<br>28-100 Busko-Zdrój<br>tel. 664 392 354 | Data:<br>06.2026 |
| Inwestor:             | Gmina Pińczów<br>ul. 3 Maja 10, 28-400 Pińczów                                                          |                  |
| Zadanie:              | Montaż elementów małej architektury<br>w miejscowości Pińczów                                           | Skala:<br>1:500  |
| Obszar:               | Dz. nr: 1 obr. 13 Pińczów gm. Pińczów                                                                   |                  |
| Tytuł rysunku:        | PROJEKT ZAGOSPODAROWANIA DZIAŁKI                                                                        | Nr rys.<br>S-7   |
| Projektant:           | mgr inż. arch. Aleksandra Pabjan<br>273/SWOKK/2017<br>s. architektoniczna                               | Podpis:          |
| Opracowanie:          | mgr inż. Ewa Nowak-Michałowska<br>SWK/0036/PBKb/19<br>s. konstrukcyjna                                  | Podpis:          |