
Lokalizacja planowanego do przebudowy odcinka drogi dł. 190m
Dz. nr ewid. 566 obr.0026 Podłęże, gm. Pińczów

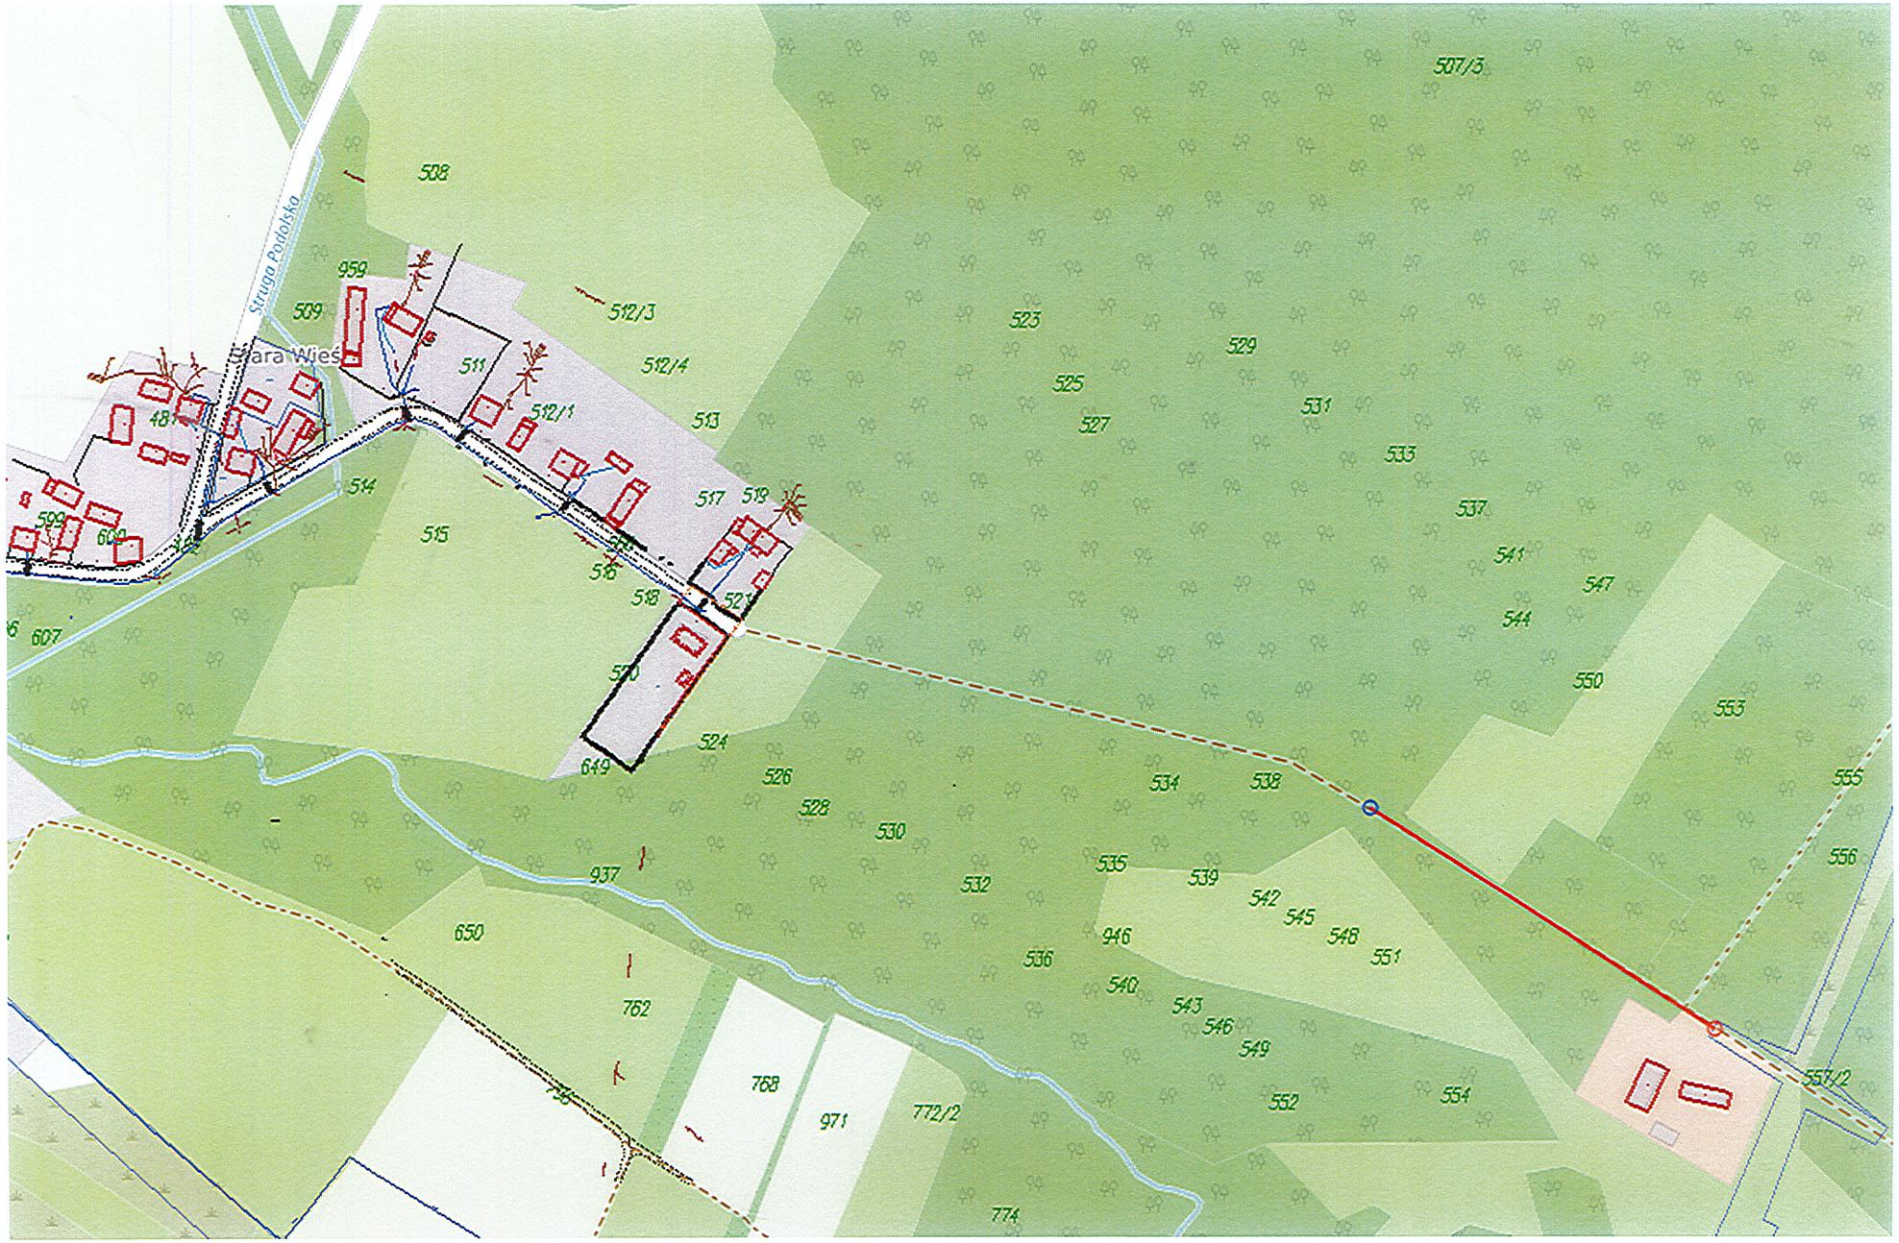

OPIS TECHNICZNY

Przebudowa drogi wewnętrznej w Podłężu, zlokalizowanej na dz. o nr ewid. 566 w obr. 0026 Podłęże, długość 490 m.

1. Stan istniejący:

Droga planowana do przebudowy na odcinku dł. 490m, zlokalizowana na dz. o nr ewid. 566 w obr. 0026 Podłęże, jest drogą wewnętrzną, stanowiącą własność Gminy Pińczów, o nawierzchni utwardzonej kruszywem kamiennym na szerokości zmiennej 4,5m-5m.

2. Stan projektowany:


Istotą zamierzenia jest poprawa bezpieczeństwa i komfortu użytkowania drogi poprzez wykonanie następujących robót:

- przeprofilowanie istniejącej drogi;
- wymiana konstrukcji drogi na szer. 1,0m na odcinkach dł. 79m i 33m, obejmująca korytowanie na głębokość 30cm i wykonanie podbudowy z kruszywa o gr. 15cm;
- wyrównanie istniejącej podbudowy tłuczniem kamiennym – średnia grubość warstwy po zagęszczeniu 15 cm, szer. 5,0m;
- położenie nawierzchni asfaltowej (warstwa wiążąca o gr. 3 cm po zagęszczeniu i warstwa ścieralna o gr. 3 cm po zagęszczeniu), szer. 4,0m wraz z nadaniem odpowiednich spadków podłużnych i poprzecznych;
- wykonanie poboczy kruszywem kamiennym z zagęszczeniem mechanicznym śr. grub. po zagęszczeniu 6 cm, szer. 0,5m;

3. Uwagi:

Projektowana przebudowa drogi nie naruszy własności działek sąsiednich oraz będzie mieścić się w granicach istniejącego pasa drogowego.

5602650
7469600
5602550
7469950
GPSR - osnowa pomiarowa
gwóźdź pomiarowy z podkładką
H=213.25m
wo32PE
wo63PE
proj.
jmb
521
522
523
524
525
526
527
528
529
530
2
2A
9
g
Br-RVI
RVI
PsVI
LsVI
LsIV
N
I. zw.

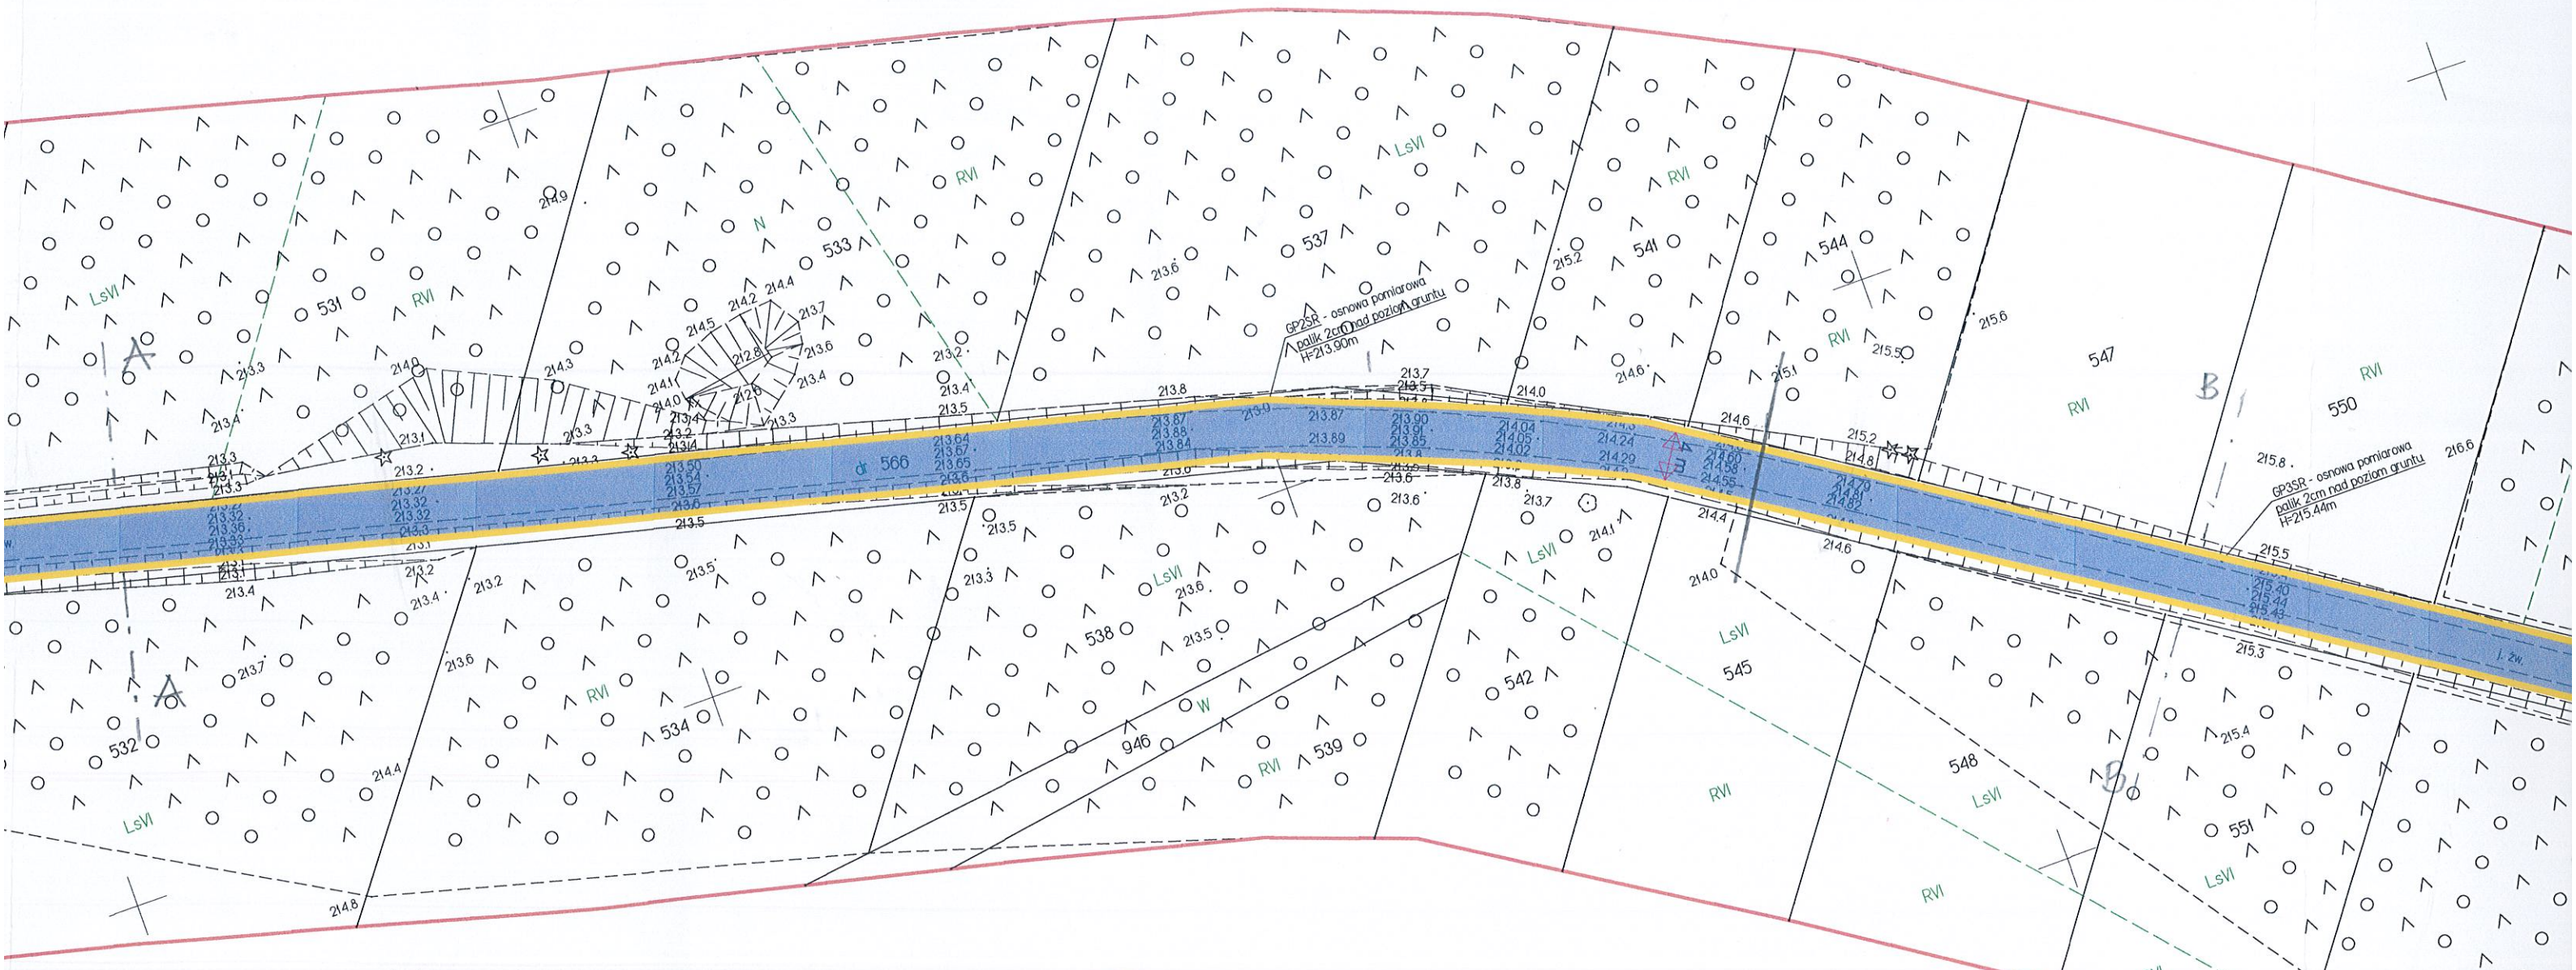

Mapa do celów projektowych skala 1: 500

województwo świętokrzyskie, powiat pińczowski, gmina Pińczów
obręb ewid. 260804_5.0026 PODŁĘŻE, działka nr 566 (część)
układ współrzędnych płaskich: "2000" - południk osiowy 21st.,
układ wysokości: PL-EVRF2007-NH
arkusze mapy zasadniczej nr: 7.136.17.11.2.4 - C8,
7.136.17.12.1.3 - C1-2, D1-5, E4-7
7.136.17.12.3.1 - A6-8, B8
7.136.17.12.3.2 - B1

Identyfikator zgłoszenia pracy geodezyjnej: GN.VIII.6642.1.544.2026

Zakres opracowania oznaczono na niniejszej mapie linią w kolorze czerwonym o grubości 0.7mm

Wykonawca prac geodezyjnych: "ALFA-GEO" Usługi Geodezyjne i Kartograficzne Jacek Kafel
25-528 Kielce ul. Zagnańska 84a lok. 217
NiP: 6572121185 Regon: 260761915

Kierownik prac geodezyjnych: geodeta uprawniony mgr inż. Jacek Kafel nr upr. 18108

Mapę opracował dn. 16.10.2026 r. geodeta uprawniony mgr inż. Jacek Kafel nr uprawn. 18108

Oświadczam, że niniejszy dokument został opracowany w wyniku prac geodezyjnych i kartograficznych, których rezultaty zawiera pozytywnie zweryfikowany operat techniczny. Jestem świadomy odpowiedzialności karnej za złożenie fałszywego oświadczenia.	
Organ Służby Geodezyjnej, który dokonał weryfikacji :	STAROSTA PIŃCZOWSKI
Identyfikator oraz data sporządzenia dokumentu zawierającego wynik pozytywnej weryfikacji	GN.VIII.6642.1.544.2026.1 2026-10-16
Weryfikacja statusu zgłoszenia: https://weryfikacja.geoportal2.pl/zgwer.phpteryt=2608	

mgr inż. Jacek Kafel
GEODETA UPRAWNIONY
nr uprawn. 18108

„ALFA-GEO"
Usługi Geodezyjne i Kartograficzne
Jacek Kafel
ul. Zagnańska 84a lok. 217, 25-528 Kielce
NIP 657-212-77-85, REGON 260761915
tel. 695 059 530, jkafel.alfageo@gmail.com

LEGENDA:

- *projektowana nawierzchnia bitumiczna*
- *projektowane pobocza z kruszywa łamanego*

Obiekt:
Przebudowa drogi wewnętrznej w Podłężu, zlokalizowanej na dz. o nr ewid. 566 na obr. 0026 Podłęże, gm. Pińczów


Rysunek: PLAN ZAGOSPODAROWANIA TERNU		Rys. nr 2
Opracował		
Branża drogowa	Data opr. X.2026	Skala 1:500

„ALFA-GEO"
eodezyjne i Kartograficzne
Jacek Kafel
ska 84a lok. 217, 25-528 Kielce
12-77-85, REGON 260761915
530, jkafel.alfageo@gmail.com

PODPIS ZAUFANY
JACEK
KAFEL
18.10.2026 20:59:41 GMT+0200
Dokument podpisany elektronicznie
podpisem zaufanym


palik 2cm nad poziom gruntu
218.32 GP45R H=218.37m - osnowa pomiarowa

PRZEKRÓJ KONSTRUKCYJNY
stan istniejący

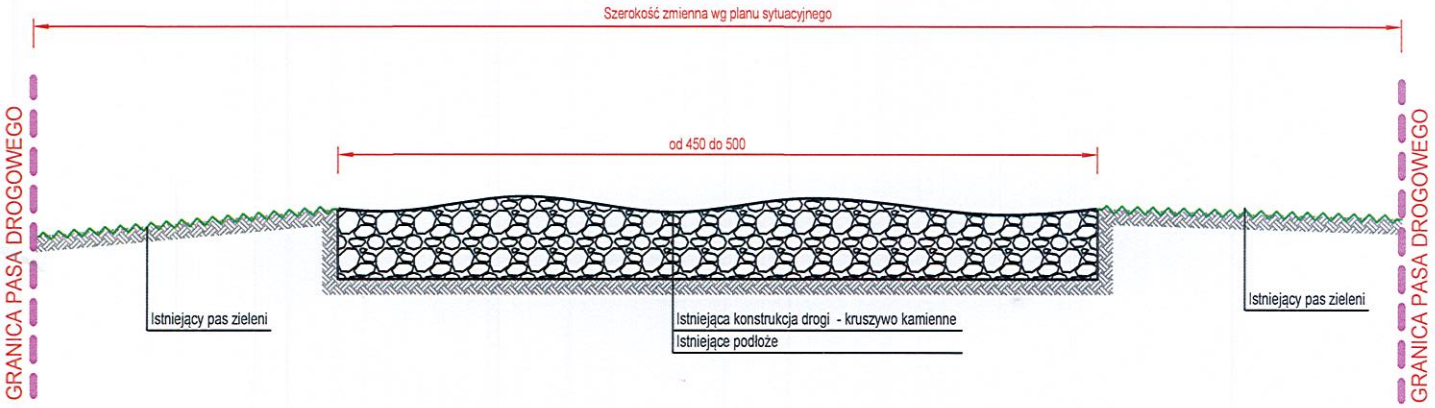


Obiekt: **Przebudowa drogi wewnętrznej w Podłężu, zlokalizowanej na dz. o nr ewid. 566 na obr. 0026 Podłęże, gm. Pińczów**		
Rysunek: PRZEKROJE KONSTRUKCYJNE (istniejący)		Rys. nr 3.1
Opracował		
Branża drogowa	Data opr. X.2026	Skala

PRZEKRÓJ KONSTRUKCYJNY A-A
stan projektowany

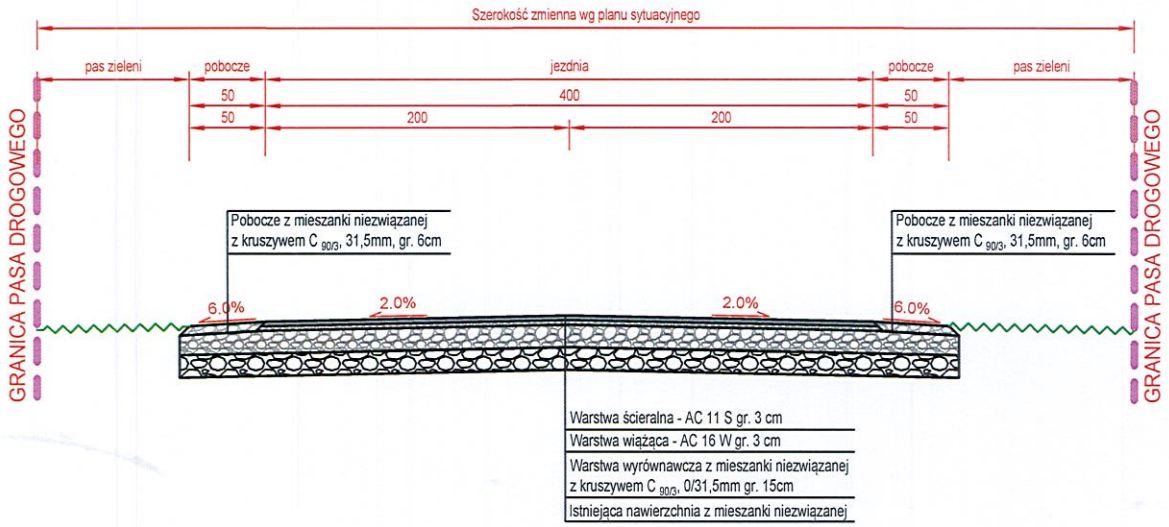

PRZEKRÓJ KONSTRUKCYJNY B-B
stan projektowany

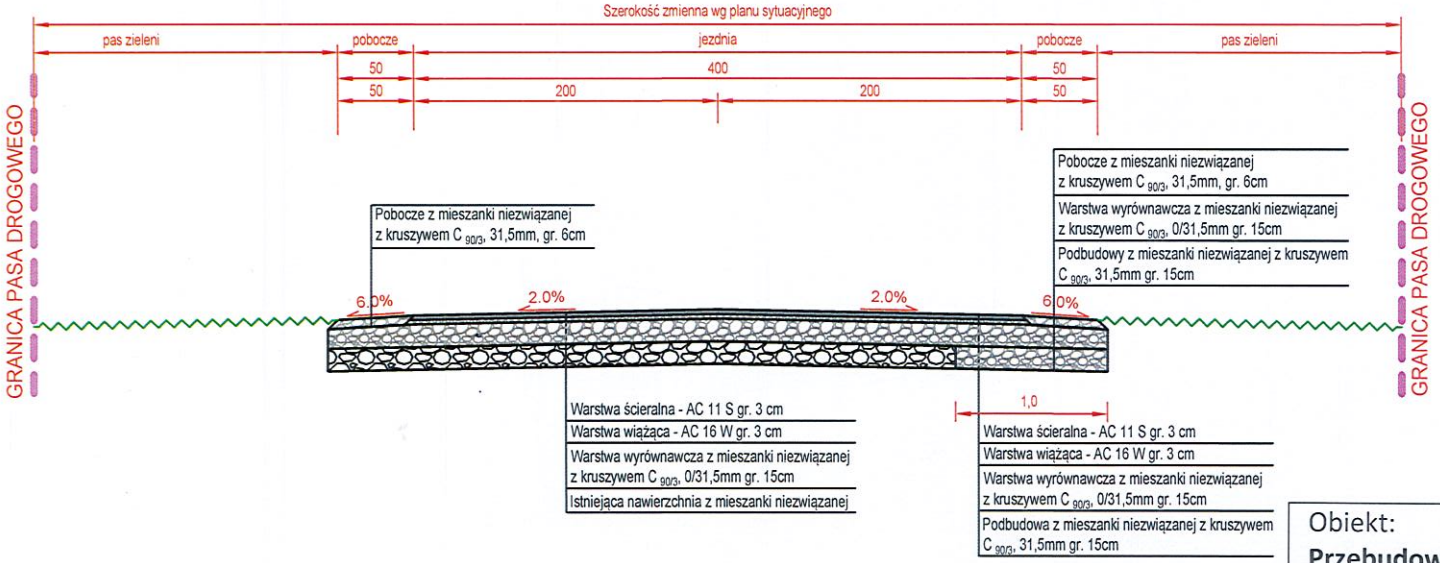

Obiekt:
Przebudowa drogi wewnętrznej w Podłężu, zlokalizowanej na dz. o nr ewid. 566 na obr. 0026 Podłęże, gm. Pińczów

Rysunek: PRZEKROJE KONSTRUKCYJNE (projektowany)		Rys. nr 3.2
Opracował		
Branża drogowa	Data opr. X.2026	Skala