Wydruk mapy

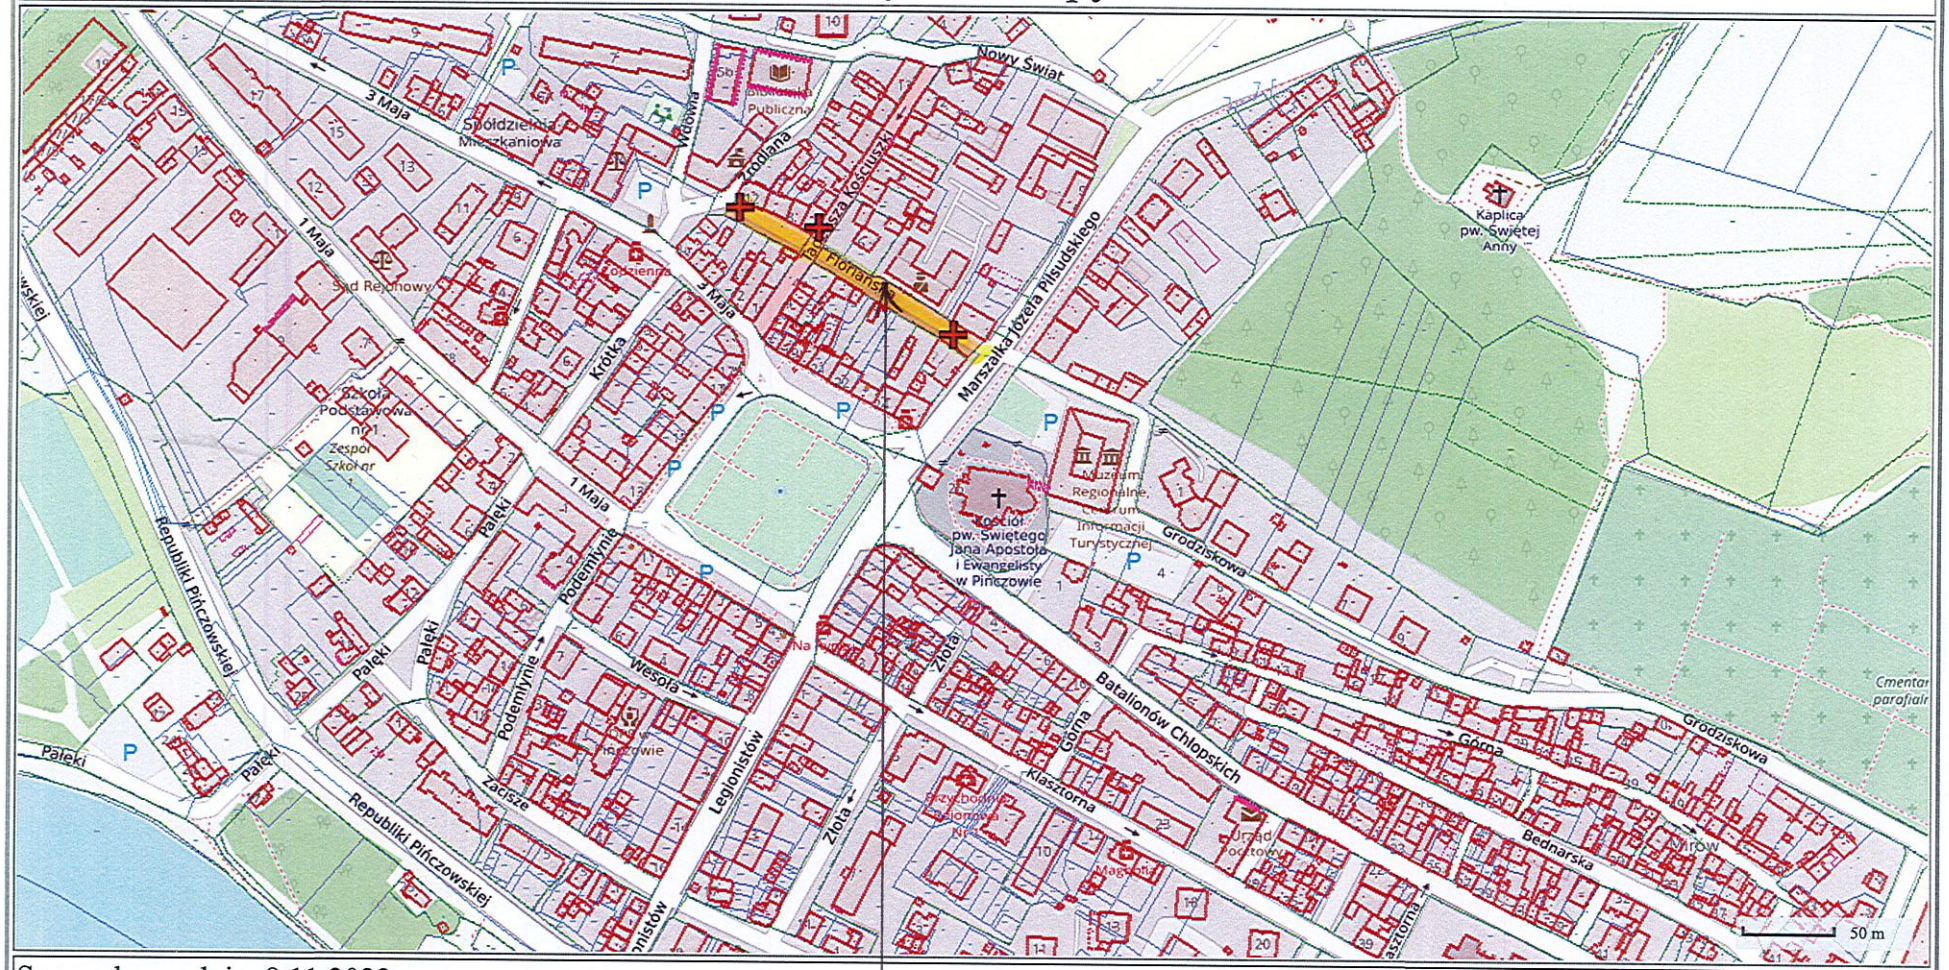

Sporządzono dnia: 8.11.2022 r.
Wydruk ma charakter poglądowy i nie jest dokumentem

PLANOWANY REMONT DROGI GMINNEJ
UL. FLORIAŃSKA

Obiekt:			
Remont ulicy Floriańskiej w Pińczowie - droga gminna nr 365019T działka nr ewid. 194, 195, 196 obr. 05 w Pińczowie			
Rysunek: ORIENTACJA			Rys. nr 1
Opracował		ZASTĘPCA NACZELNIKA Wydziału Inwestycji i Infrastruktury Drogowej mgr inż. Jolanta Król-Gadomska	
Branża drogowa	Rok opr. 2022	Skala 1:1000	

wykonania robót związanych z remontem ulicy Floriańskiej w Pińczowie

- rozbiórka istniejącej nawierzchni asfaltowej i wykonanie nowej nawierzchni asfaltowej na jezdni (4+4cm),
- wymiana warstwy podbudowy o grubości 40 cm (istniejąca gr. warstwy z kruszywa łamanego wynosi około 45 cm), z pozostawieniem istniejącej warstwy tłucznia o gr. 5 cm, na podbudowę:
  - warstwę z kruszywa łamanego – 2x10cm;
  - warstwę z gruntu stabilizowanego cementem -20cm;
- wymiana zniszczonych krawężników i obrzeży na nowe;
- wymiana istniejącej betonowej kostki brukowej na chodnikach (unidecor) na nową kostkę brukową gr. 8 cm (planowane zastosowanie betonowej kostki brukowej typ Polbruk Trento gładka – kolor szary, jako kontynuacja zagospodarowania chodników realizowanych w zabytkowym układzie urbanistycznym miasta);
- wymiana podbudowy z kruszywa łamanego gr. 10 cm;
- wymiana istniejącej betonowej kostki brukowej na zjazdach (unidecor) na nową kostkę brukową gr. 8 cm (planowane zastosowanie betonowej kostki brukowej typ Polbruk Trento gładka – kolor szary, jako kontynuacja zagospodarowania chodników realizowanych w zabytkowym układzie urbanistycznym miasta);
- wymiana podbudowy z kruszywa łamanego gr. 25 cm;

Z up. BURMISTRZA
mgr inż. Beata Kita
ZASTĘPCA BURMISTRZA

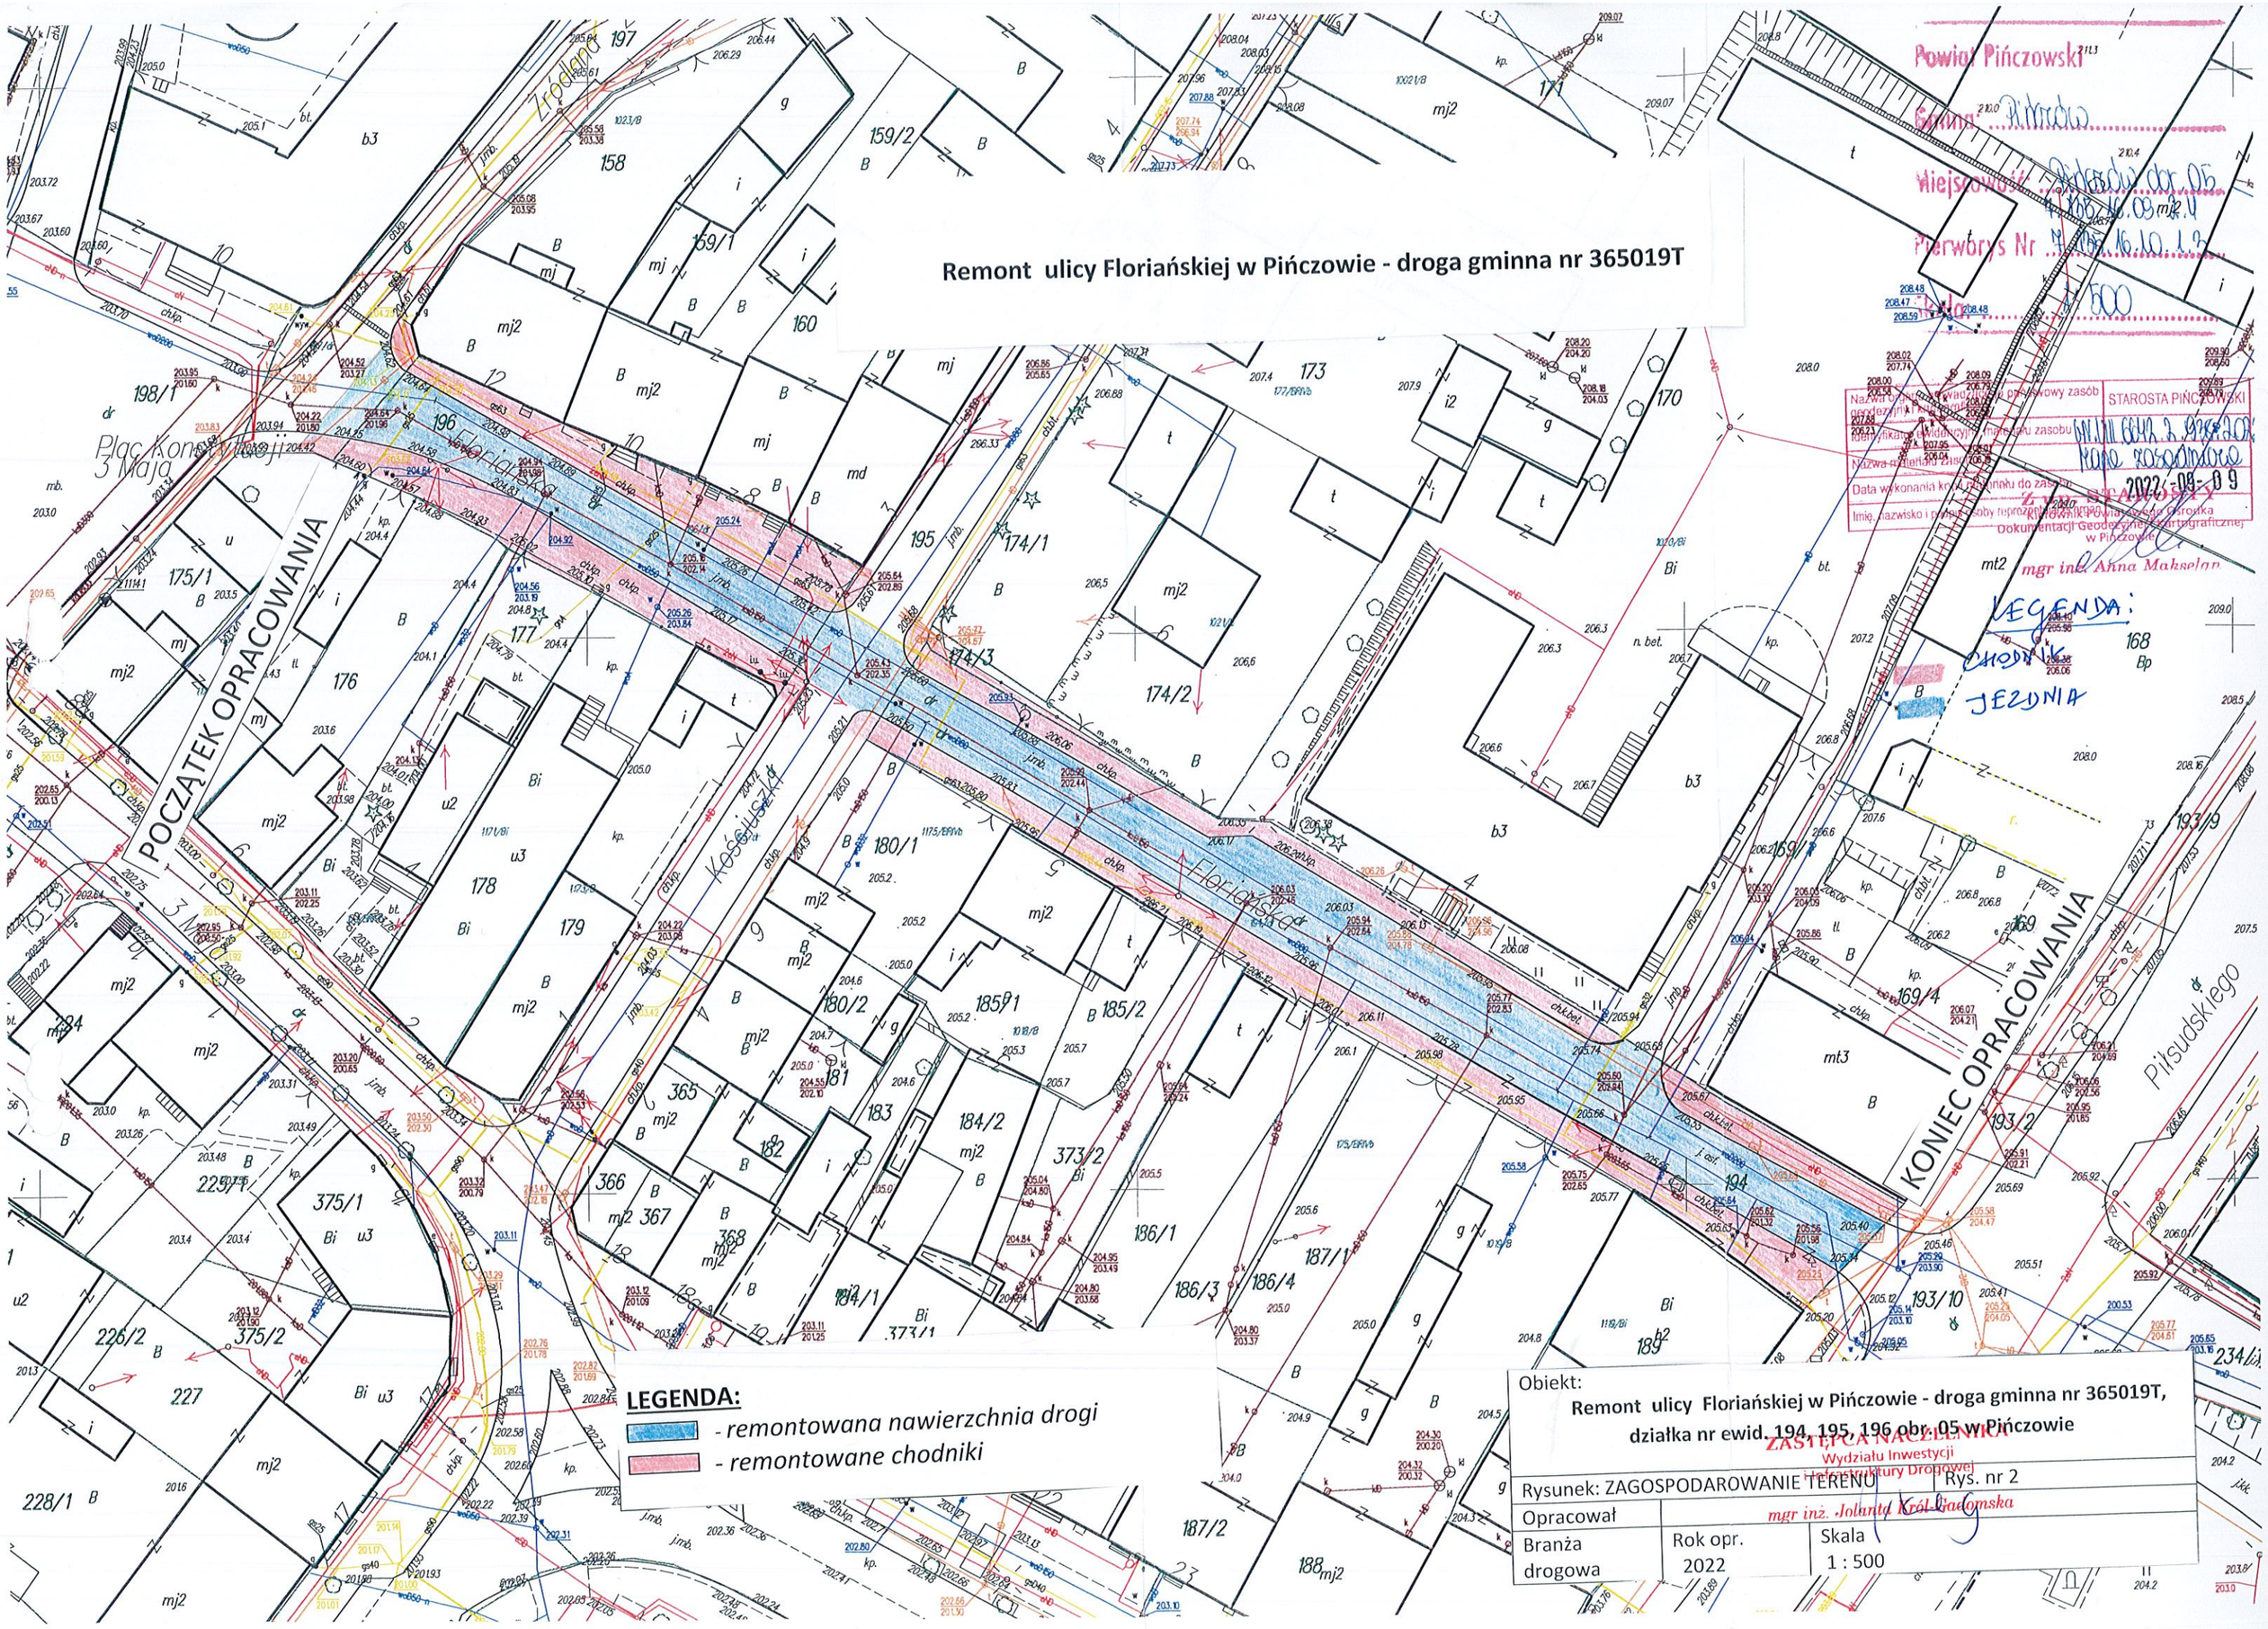
Remont ulicy Floriańskiej w Pińczowie - droga gminna nr 365019T
POCZĄTEK OPRACOWANIA
KONIEC OPRACOWANIA
Floriańska
Kościuszki
Plac Konstytucji 3 Maja
Źródlana
Piłsudskiego
Powiat Pińczowski
Gmina: Pińczów
Miejscowość: Pińczów obr. 05
Pierworys Nr 7/105.16.10.13
Data: 1:500
STAROSTA PIŃCZOWSKI
Mapa zasadnicza
2022-09-09
Z ZASTĘPCĄ
Kierownik Powiatowego Ośrodka Dokumentacji Geodezyjnej i Kartograficznej w Pińczowie
mgr inż. Anna Makselan
LEGENDA:
CHODNIK
JEZDNIA
LEGENDA:
- remontowana nawierzchnia drogi
- remontowane chodniki
Obiekt:
Remont ulicy Floriańskiej w Pińczowie - droga gminna nr 365019T,
działka nr ewid. 194, 195, 196 obr. 05 w Pińczowie
ZASTĘPCA NACZELNIKA
Wydziału Inwestycji i Infrastruktury Drogowej
mgr inż. Jolanta Król-Gadomska
Rysunek: ZAGOSPODAROWANIE TERENU
Rys. nr 2
Opracował
Branża drogowa
Rok opr. 2022
Skala 1 : 500