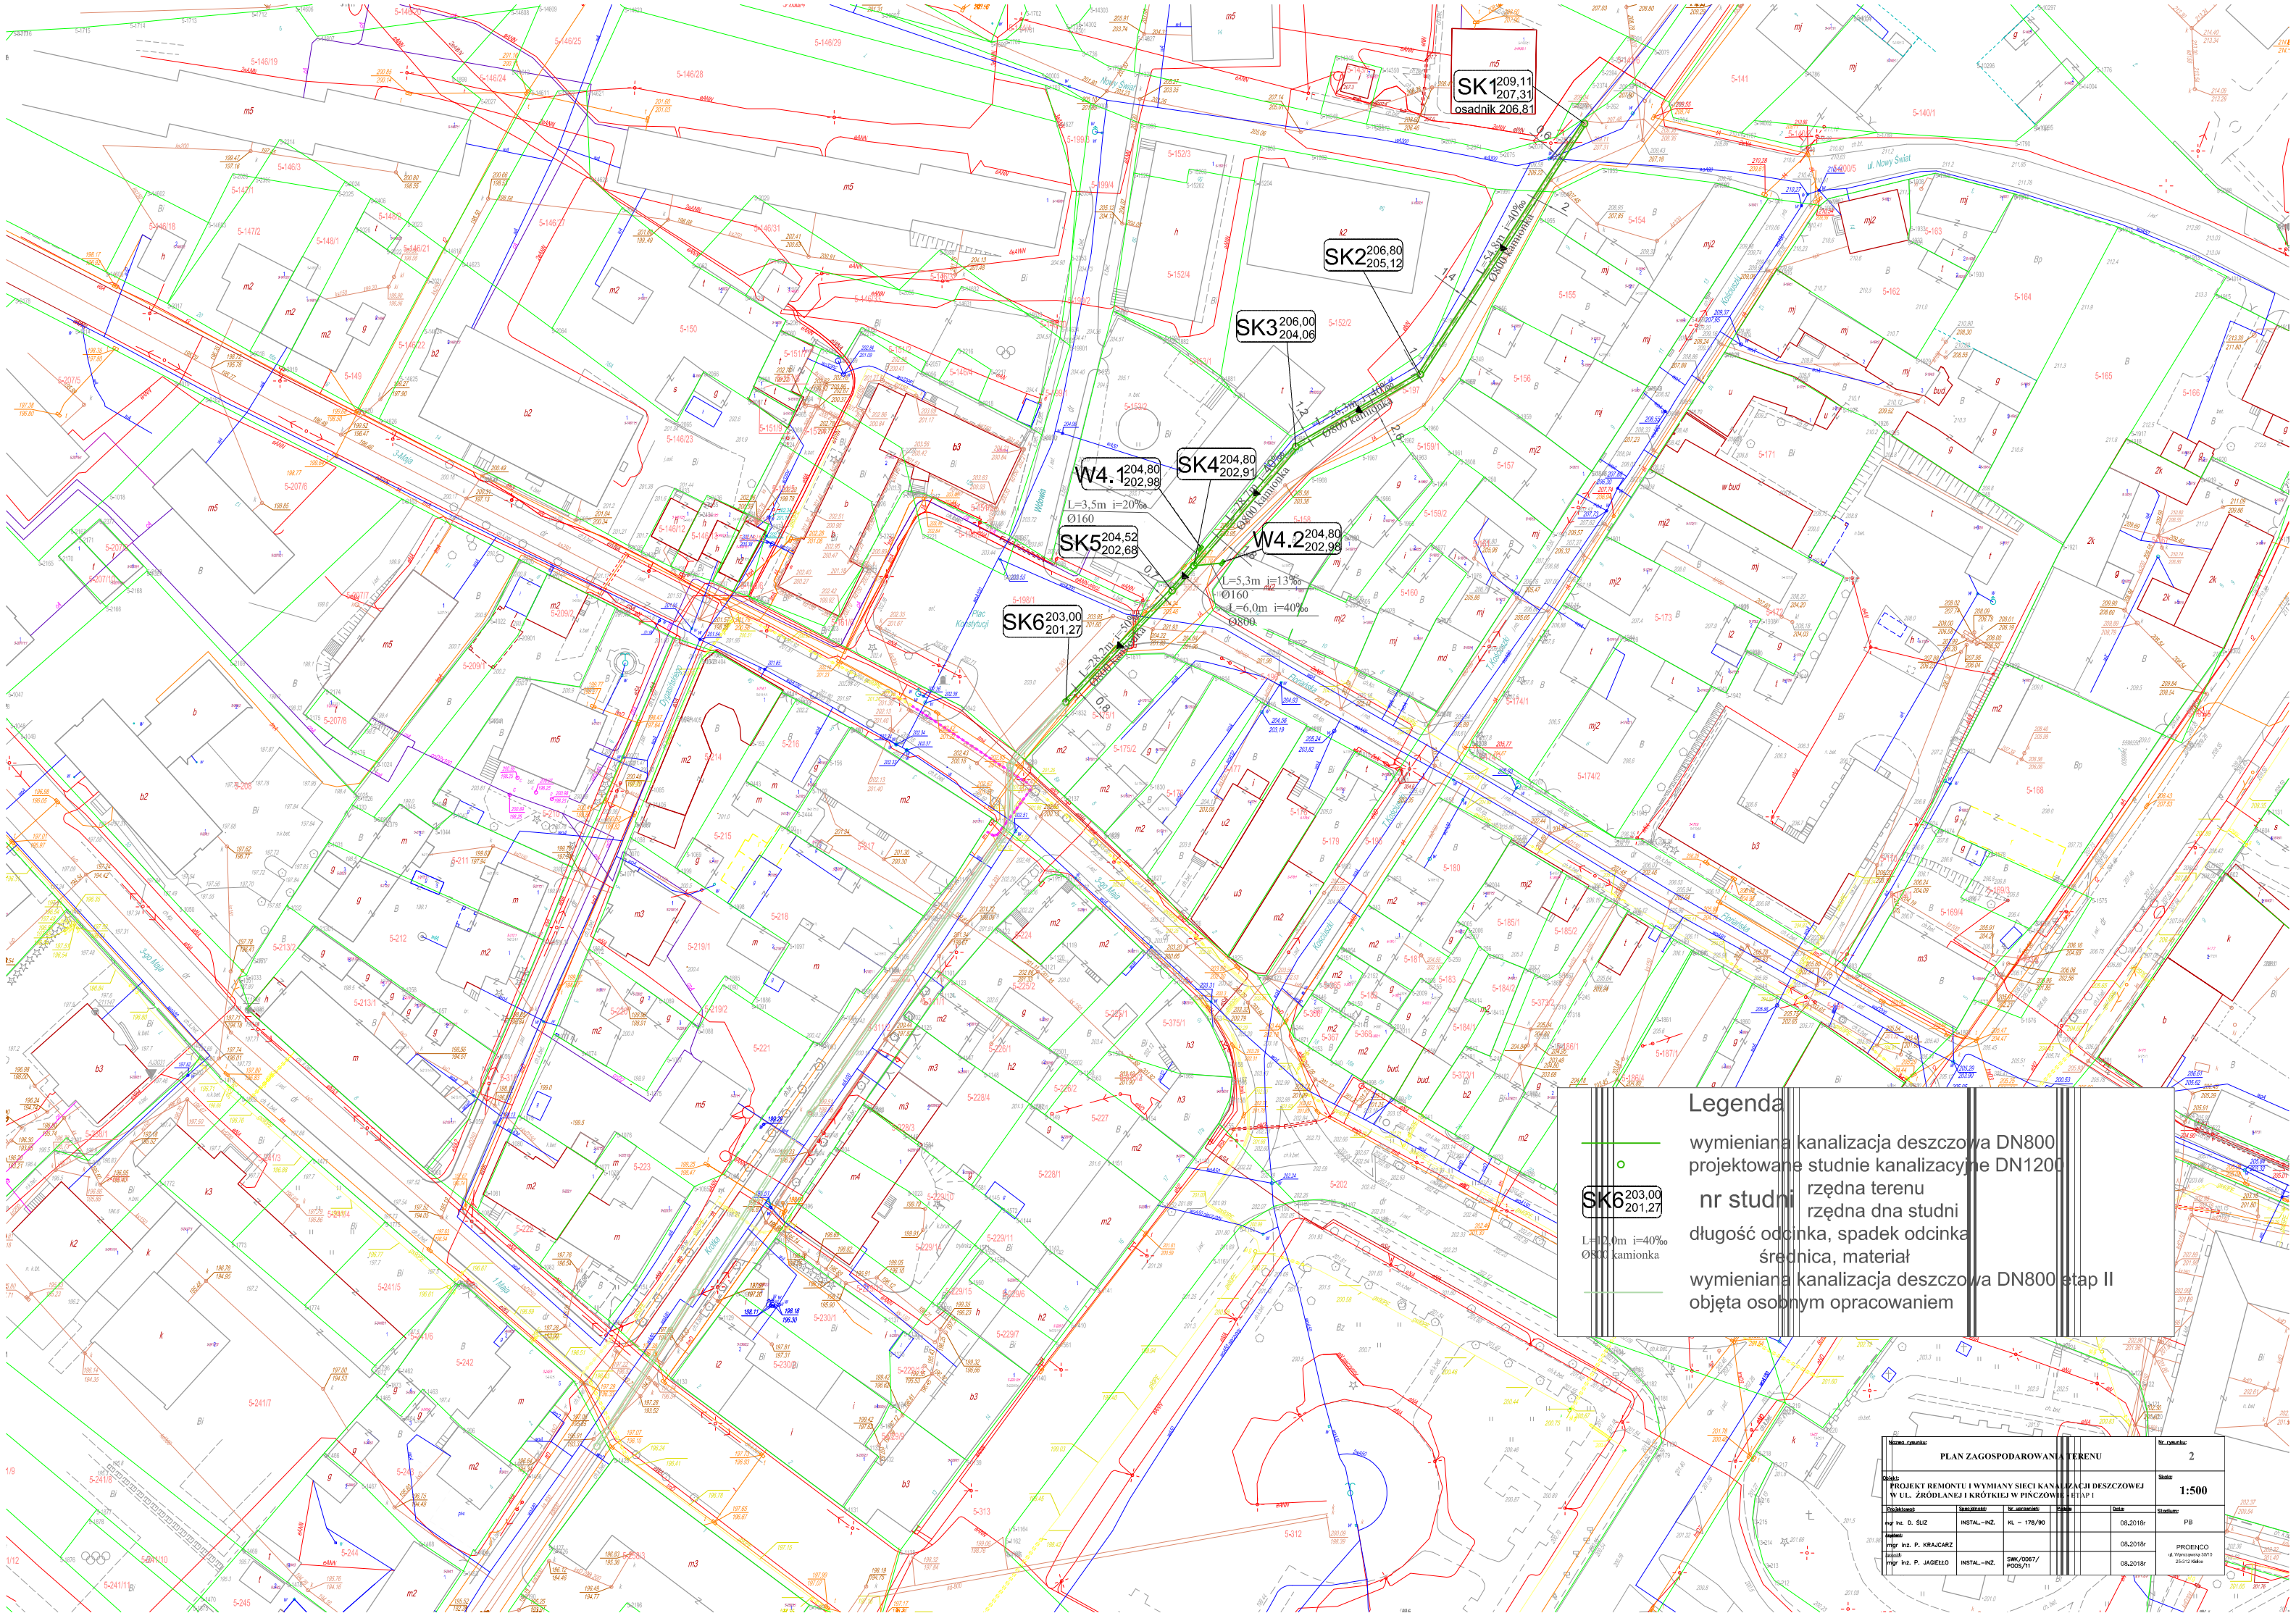
SK1 209,11 207,31
osadnik 206,81
SK2 206,80 205,12
SK3 206,00 204,06
SK4 204,80 202,91
W4.1 204,80 202,98
SK5 204,52 202,68
W4.2 204,80 202,98
SK6 203,00 201,27
L=3,5m i=20‰
Ø160
L=5,3m i=13‰
Ø160
L=6,0m i=40‰
Ø800
L=54,8m i=40‰
Ø800 kamionka
L=26,3m i=40‰
Ø800 kamionka
L=28,2m i=50‰
Ø800 kamionka
Legenda
wymieniana kanalizacja deszczowa DN800
projektowane studnie kanalizacyjne DN1200
SK6 203,00 201,27
nr studni
rzędna terenu
rzędna dna studni
L=12,0m i=40‰
Ø800 kamionka
długość odcinka, spadek odcinka
średnica, materiał
wymieniana kanalizacja deszczowa DN800 etap II
objęta osobnym opracowaniem
Nazwa rysunku:
PLAN ZAGOSPODAROWANIA TERENU
Nr rysunku:
2
Objekt:
PROJEKT REMONTU I WYMIANY SIECI KANALIZACJI DESZCZOWEJ W UL. ŹRÓDLANEJ I KRÓTKIEJ W PIŃCZOWIE - ETAP I
Skala:
1:500
Projektował:
mgr inż. D. ŚLIZ
Specjalność:
INSTAL.-INŻ.
Nr uprawnień:
KL - 178/90
Podpis:
Data:
08.2018r
Stadium:
PB
Nadzór:
mgr inż. P. KRAJCARZ
Zatwierdził:
mgr inż. P. JAGIEŁŁO
INSTAL.-INŻ.
SWK/0067/ POOS/11
08.2018r
PROENCO
ul. Warszawska 30/10
25-312 Kielce