Zał. 1

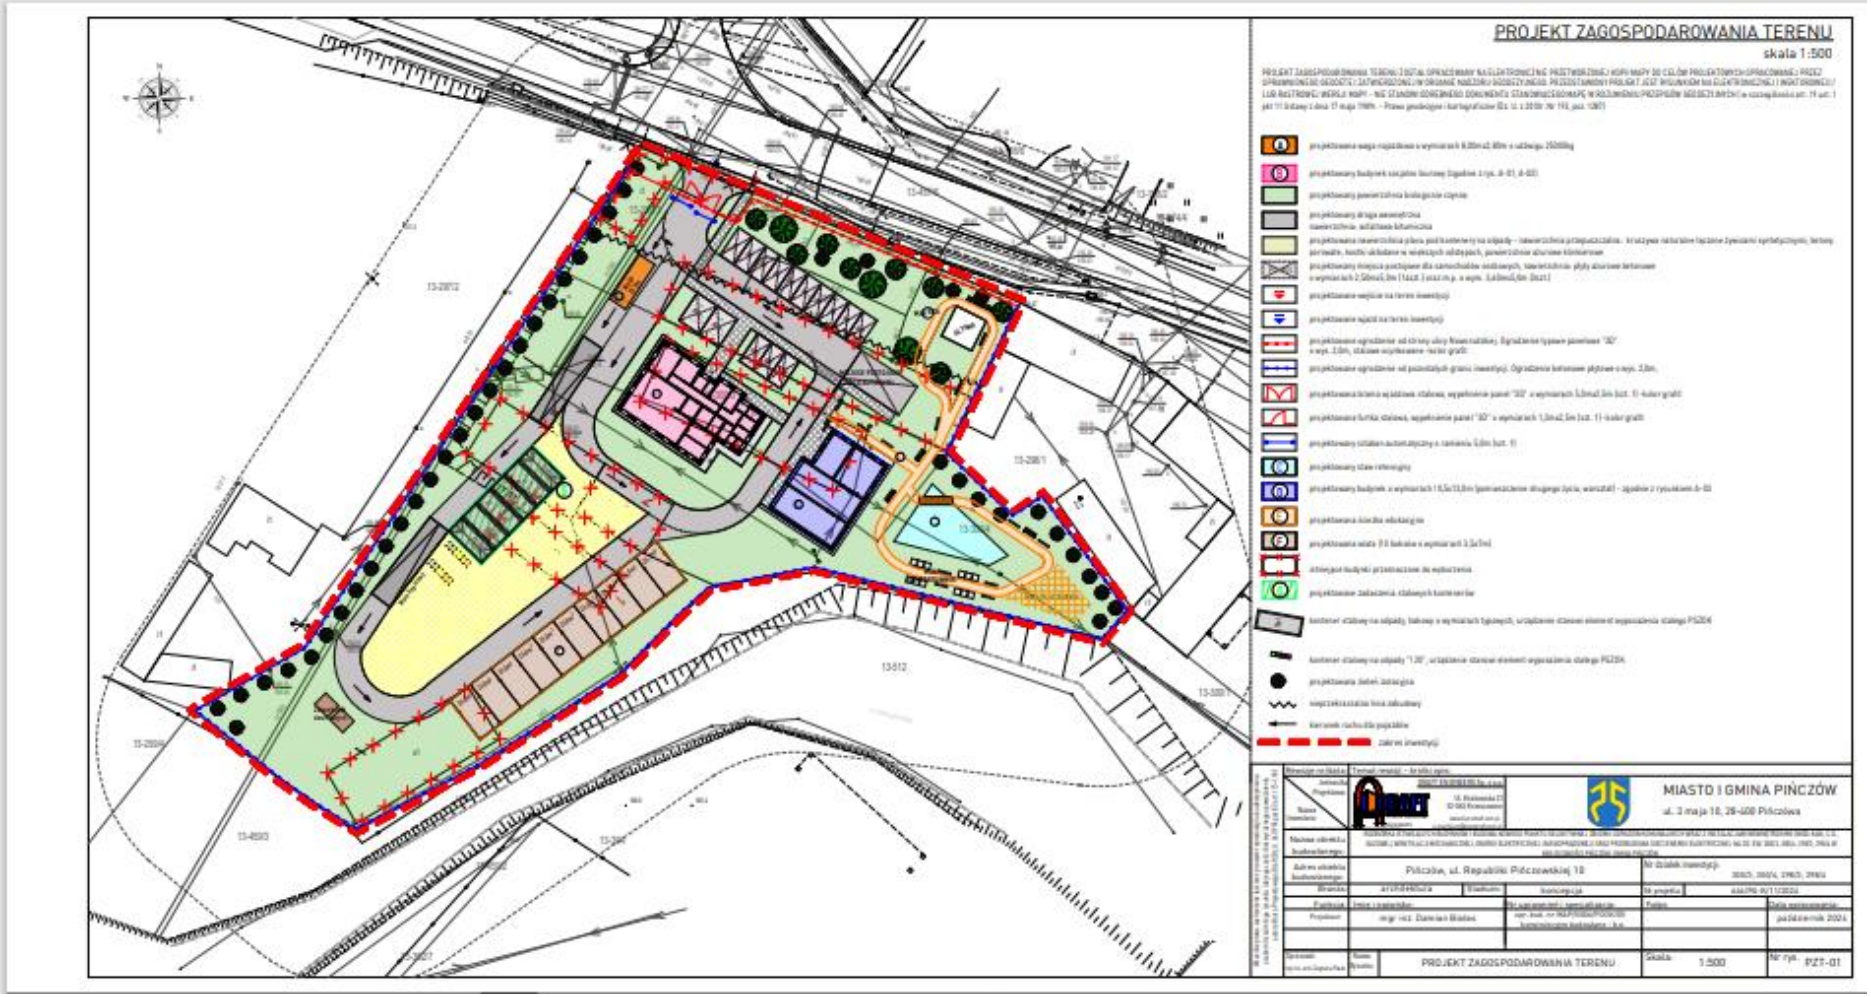
PROJEKT ZAGOSPODAROWANIA TERENU
skala 1:500
MIASTO I GMINA PIŃCZÓW
ul. 3 maja 18, 28-400 Pińczów
Pińczów, ul. Republiki Pińczowskiej 18
mgr inż. Damian Bialas
PROJEKT ZAGOSPODAROWANIA TERENU
1:500
PZT-01